



PROJEKT ZAGOSPODAROWANIA TERENU

skala 1:500

WARSTWY SIŁOWNI ZEWNĘTRZNEJ
skala 1:25

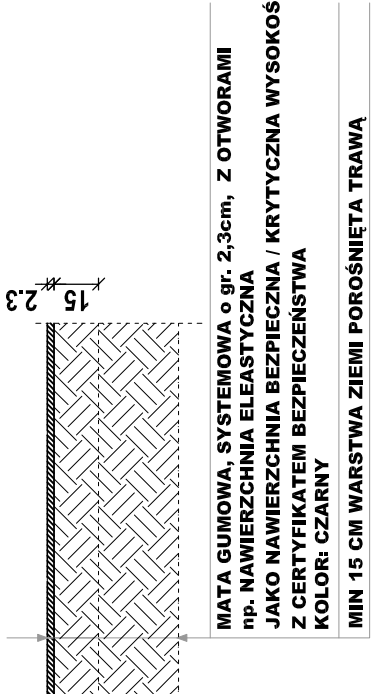


DETAL MOCOWANIA SYSTEMOWEJ MATY GUMOWEJ
W MIEJSCU KRYTYCZNEJ WYSOKOŚCI UPADKU DO 1,7m.
skala 1:25

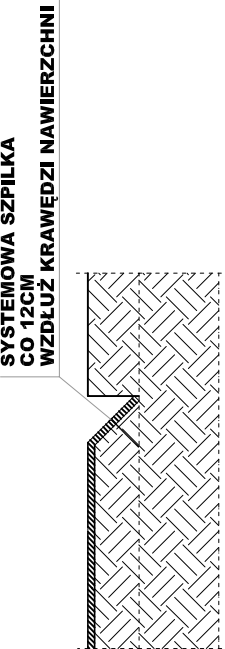

LEGENDA:

- ZAKRES OBJĘTY OPRACOWANIEM
- NAWIERZCHNIA BEZPIECZNA, MATY GUMOWA, SYSTEMOWA o gr. 2,3cm
KOLOR: CZARNY, HIC=1,7
- ZAKRES STREFY BEZPIECZNEJ WOKÓŁ URZĄDZEŃ
- ISTNIEJĄCE SIECI NA PROJEKTOWANYM TERENIE:
 - ks Istniejąca sieć kanalizacji sanitarnej
 - k200 Istniejąca sieć kanalizacji deszczowej
 - en Istniejąca sieć energetyczna
 - w Istniejąca sieć wody

- ELEMENTY WYPOSAŻENIA SIŁOWNI ZEWNĘTRZNEJ:
URZĄDZENIE SPRAWNOŚCIOWE
KOLORYSTYKA: ZESTAW KOLORÓW SZARY + ANTRACYT LUB
ZESTAW KOLORÓW SZARY + ZIELONY
ELEMENTY OCYNKOWANE I MALOWANE PROSZKOWO
- WYCISKANIE SIEDZĄC /PODWOJNE/, STREFA BEZPIECZEŃSTWA 4600x3750mm
 - PRASA NOŻNA /PODWOJNA/, STREFA BEZPIECZEŃSTWA 4600x3450mm
 - TWISTER+WAHADŁO, STREFA BEZPIECZEŃSTWA 4000x4000mm
 - DRAŻKI GIMNASTYCZNE, STREFA BEZPIECZEŃSTWA 4950x3600mm
 - JEZDZIEC, STREFA BEZPIECZEŃSTWA 3850x3500mm
 - PIECHUR - BIEGACZ, STREFA BEZPIECZEŃSTWA 4100x3500mm
 - ORBITREK / NORD WALKING, STREFA BEZPIECZEŃSTWA 4250x3600mm
 - WIOŚLARZ, STREFA BEZPIECZEŃSTWA 4236x3864mm

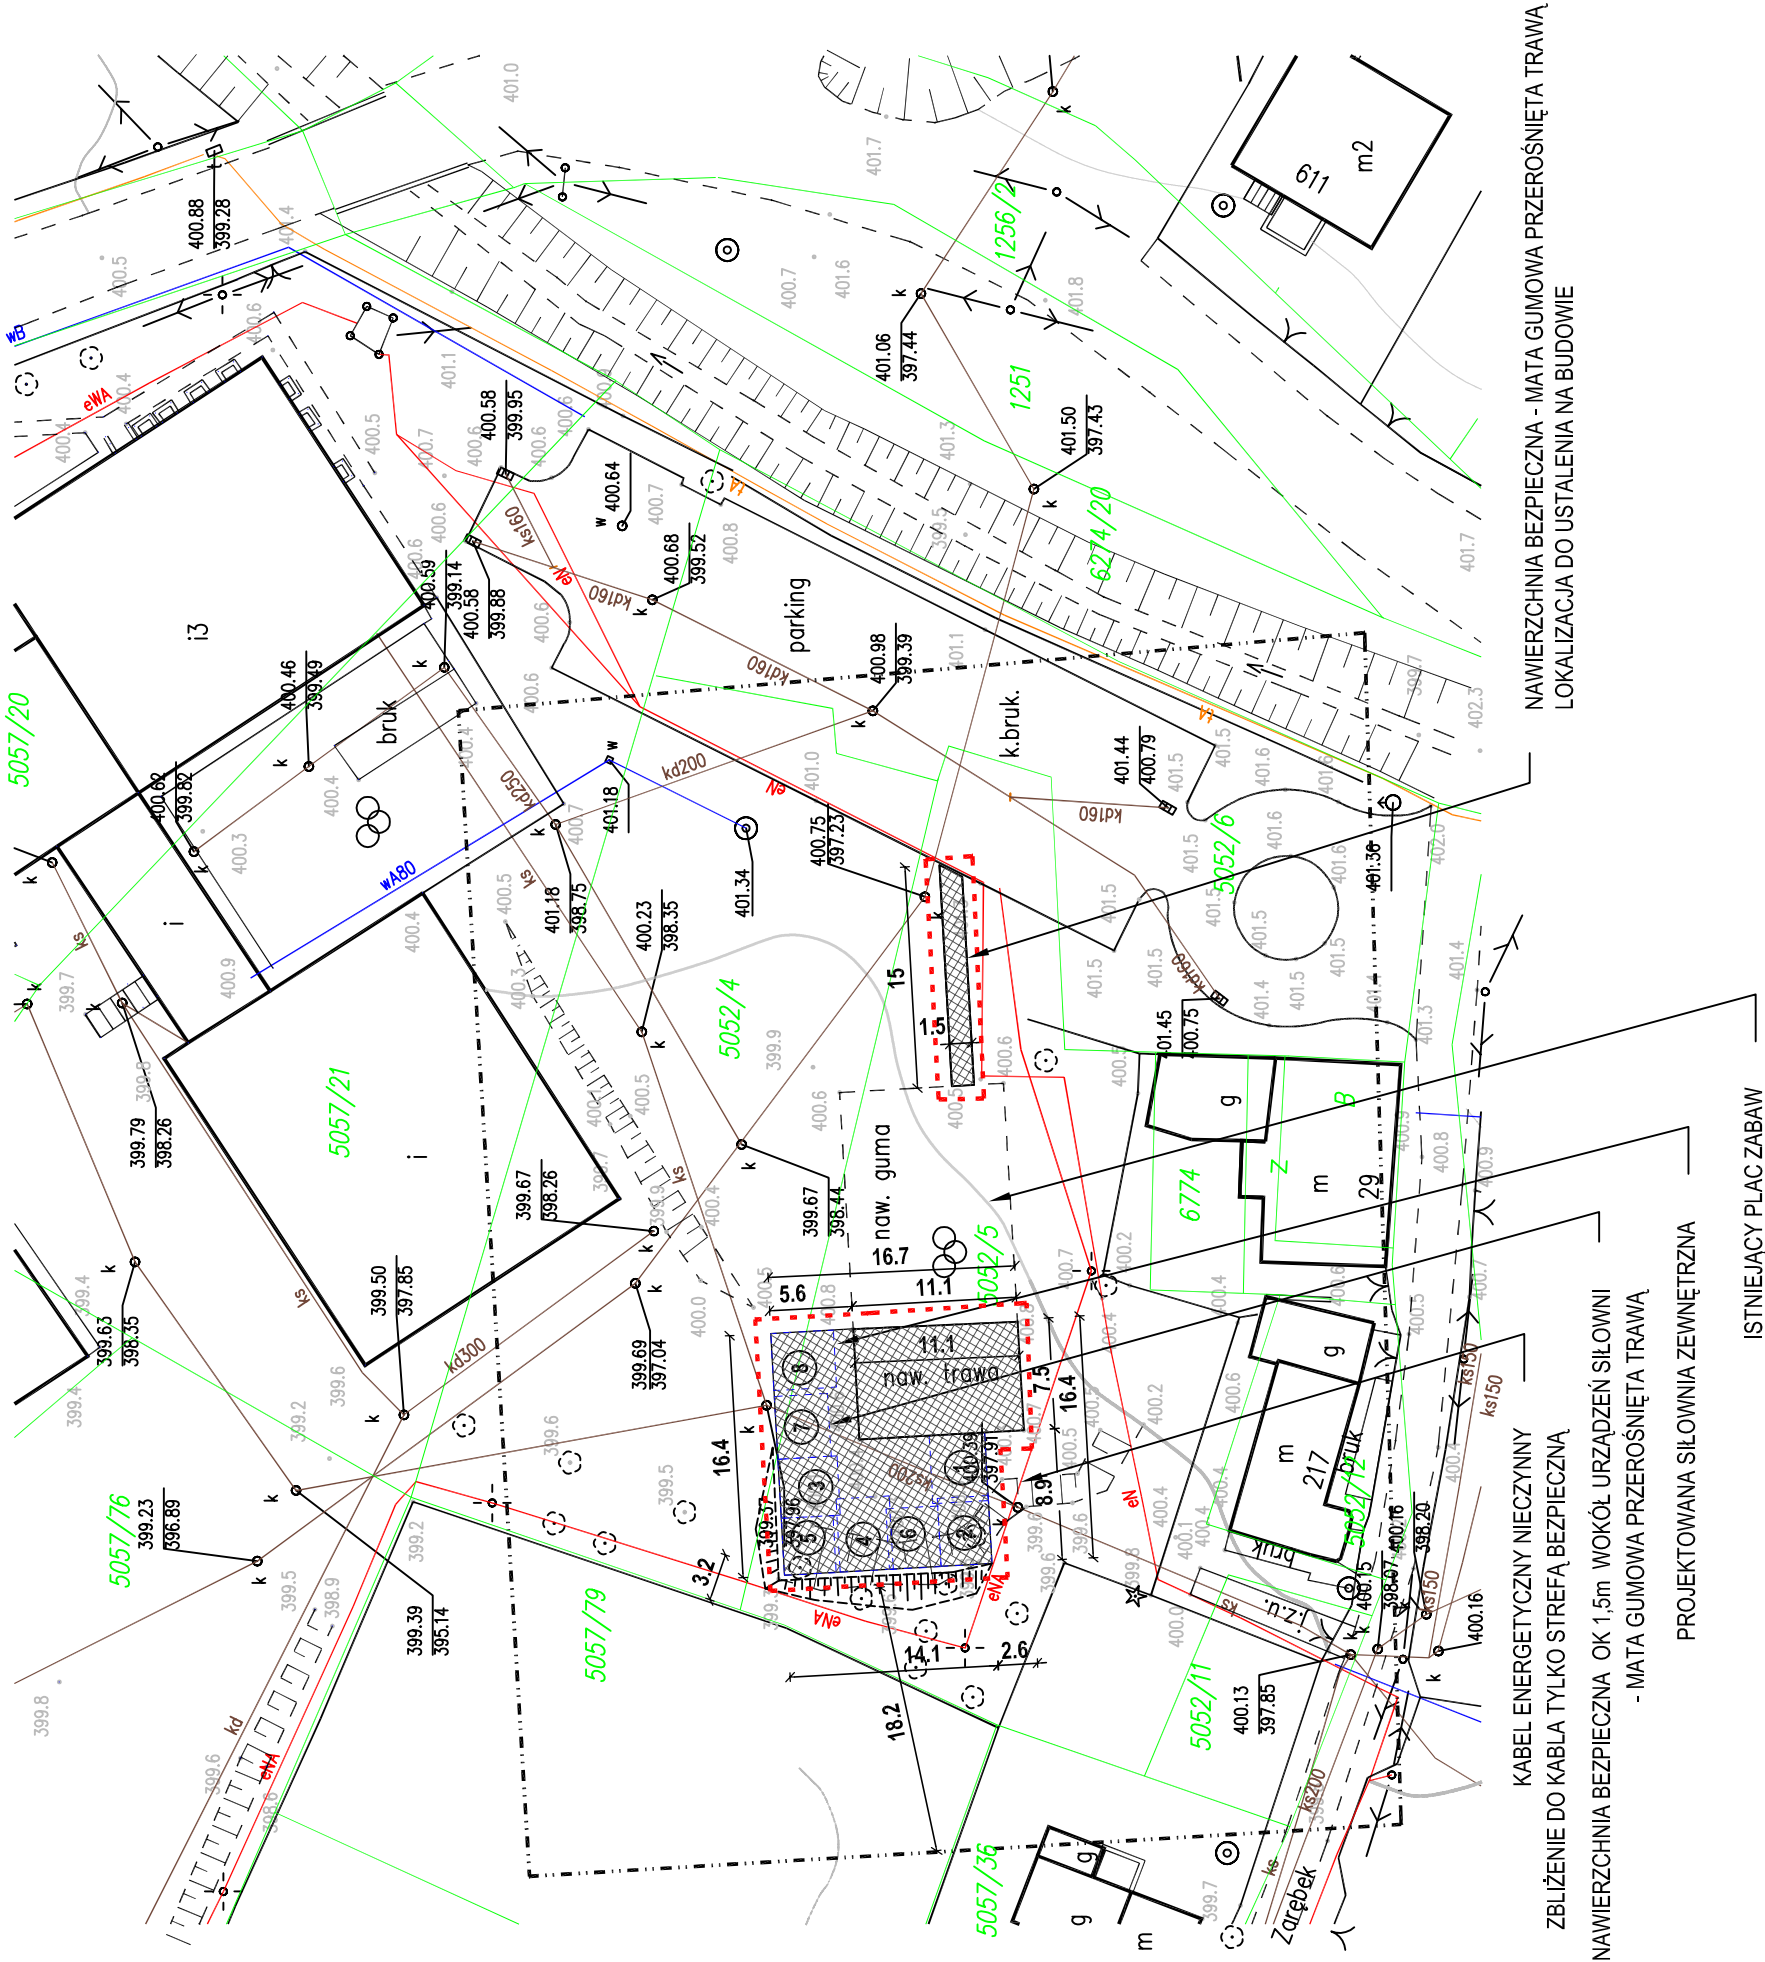

WIEWIÓRA & GOLCZYK
ARCHITEKCI s.c.
34-300 ŻYWIEC UL. KOSCIUSZKI 42. TEL. 033/8616557 FAX 033/8610148 e-mail: biuro@wiewiorgolczyk.pl

PROJEKT: Zagospodarowanie terenów przy budynku Szkoły Podstawowej i Gimnazjum w Cięcile na ogólnodostępną bazę sportową na dz. nr 5052/4, 5052/5

INWESTOR: Urząd Gminy Węgierska Góra, ul.Zielona 43, 34-350 Węgierska Góra

PROJEKT ZAGOSPODAROWANIA TERENU

GLÓWNY PROJEKTANT:	MACIEJ WIEWIÓRA	BRANŻA:	ARCHITEKTURA
NR UPR.:	19594 B-B	ETAP:	PROJEKT BUDOWLANY
		NR LICENCJI:	AutoCAD 2010 SN:391-34192715
ZESPÓŁ PROJEKTOWY:	IRENEUSZ JURASZ	KRESLIŁ:	L.J.
		DATA:	15.11.2013
		NR PROJ.:	
		INDEKS:	P. B.
		SKALA:	1:500
SPRAWDZIŁ:	NR UPR.:	NR RYS:	
		PIECZĘĆ I PODPIS:	

01

© WIEWIÓRA & GOLCZYK ARCHITEKCI s.c. - LIPIEC 2010
WSZELKIE PRAWA AUTORSKIE ZASTRZEŻONE - ŻADNA CZĘŚĆ TEGO RYSUNKU NIE MOŻE BYĆ REPRODUKOWANA PRZECIWOJAWIA W SYSTEMACH ODCZYSLKIWANIA ANI PRZEKAZYWANA W SPOSÓB ELEKTRONICZNY LUB MECHANICZNY W POSTACI ODRĘCZNEJ, NAGRAWIA CZY W JAKIEKOLWIEK INNEJ FORMIE, BEZ WZGLĘDU NA SPOSÓB UŻYTKOWANIA, ZGODNY Z PRAWAMI AUTORSKIMI.
Dz. Ust. Nr 24 Poz. 83 z dn. 4.02.1984 r.