


# PROJEKT ZAGOSPODAROWANIA DZIAŁEK nr 2886, 2886, 4618 w CIĘCINIE

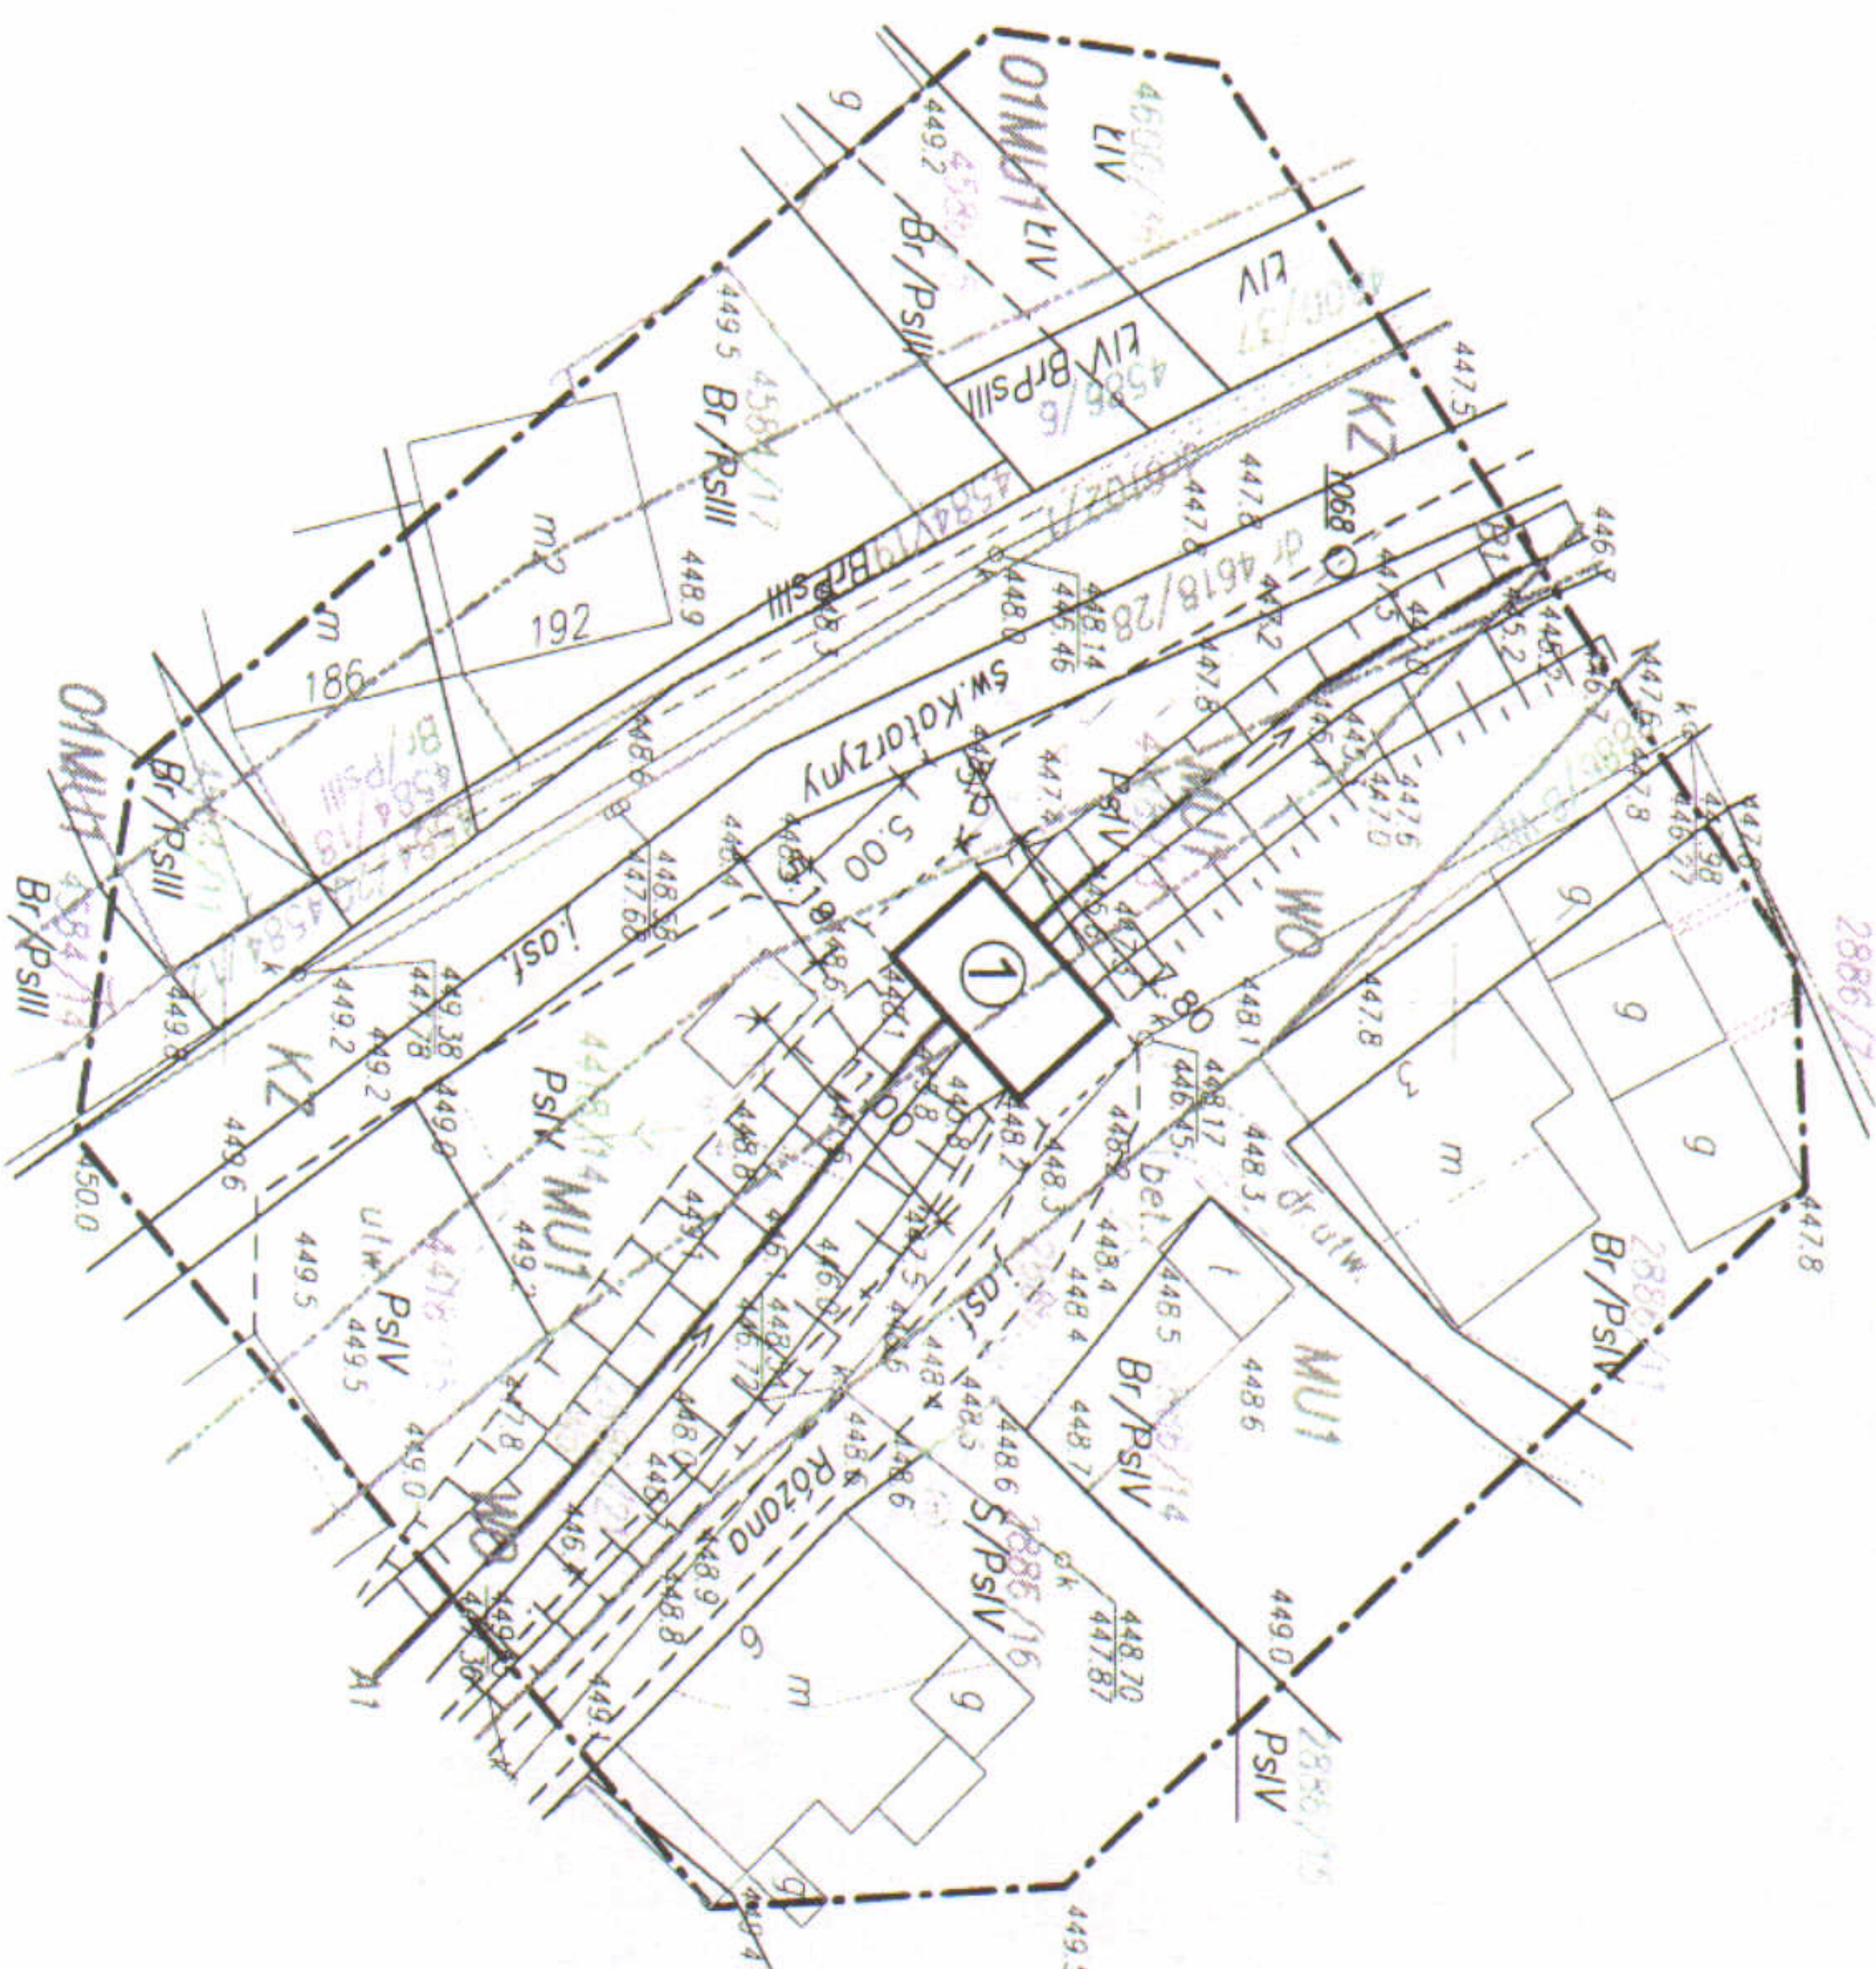

## LEGENDA:

- 1 REMONTOWANY MOST JEDNOPRZESŁOWY

PROJEKT ZAGOSPODAROWANIA TERENU DZIAŁKI NR 2886/21, 2886/22, 4618/14 W CIĘCINIE GMINA WĘGIERSKA GÓRKA		
REMONT MOSTU W CIĄGU UL. RÓŻANEJ W CIĘCINIE		
INWESTORZY:		
RYS. NR	GMINA WĘGIERSKA GÓRKA UL. ZIELONA 43 34-350 WĘGIERSKA GÓRKA	SKALA: 1:500
1		
data	opracował: <i>Aleksander Kalejka</i> mgr inż. Aleksander Kalejka i kierownik robót inż. budowlano- upr. nr 130/98 BB i 7/97 BB bez ograniczeń w specjalności konstrukcyjno-budowlanej Nr ewid. 130/46 B-B, 7/97 B-B	podpis: <i>Aleksander Kalejka</i>
03.2015		