

OBSZAR A-1.1

OBSZAR A-1.2



USŁUGI GEODEZYJNE "GEO-PROFIL" s.c.
Janusz Sroka, Dominik Piel
34-300 ŻYWIEC, ul. Komarowskich 31
NIP 553-22-73-571, REGON 072140749
tel. 475-46-55, 604-905-198, 604-589-192

Województwo: śląskie
Powiat: żywiecki
Gmina: 241715_2, Węgierska Górka
Obręb: Nr 0002, Cisieć

MAPA DO CELÓW PROJEKTOWYCH

Skala 1: 1000 układ "2000/6"

Układ 2000

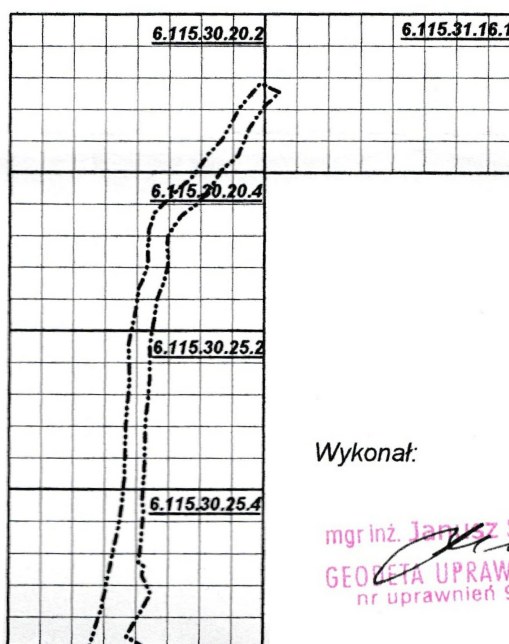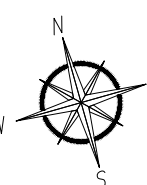

Wykonał:

mgr inż. Janusz Sroka
GEODETA UPRAWNIONY
nr uprawnień 9295

Aktualna na dzień 04.09.2014r.
Powstała w wyniku aktualizacji cyfrowej mapy zasadniczej.

Pomiarem objęto:

- sytuację terenu
- rzeźbę terenu
- uzbrojenie podziemne

Nie wyklucza się istnienia w terenie
uzbrojenia podziemnego
nie zgłoszonego do inwentaryzacji

Kolorem zielonym wniesiono
granice działek na podstawie
przeskalowanej mapy ewidencyjnej w skali 1:2000

Mapa wykonana pod projekt ścieżek rowerowych

Mapa do celów projektowych została
wykonana bez ustalenia przebiegu
granic ewidencyjnych działek

Charakter planowanej inwestycji
nie wymaga badania obciążeń gruntowych

LEGENDA

--- ZAKRES OPRACOWANIA

--- ODCINEK CIĄGU PIESZEGO

8496/3 NUMER DZIAŁKI OBJĘTEJ OPRACOWANIEM

LEGENDA:

--- zakres opracowania geodezyjnego
--- granice działek ewidencyjnych
--- granice konturów klasyfikacyjnych
--- granice użytków gruntowych nie jest ujawnionych w EGiB
--- linie rograniczające miejscowego planu zagospodarowania przestrzennego

WIEWIÓRA & GOLCZYK ARCHITEKCI s.c. CZERWIEC 2016

© WSZELKIE PRAWA AUTORSKIE ZASTRZEŻONE - ŻADNA CZĘŚĆ TEGO RYSUNKU NIE MOŻE BYĆ REPRODUKOWANA, PRZECIWIWYMANA W SYSTEMACH ODZYSKIWIANIA
ANI PRZEKAZYWANA W SPOSÓB ELEKTRONICZNY LUB MECHANICZNY W POSTACI ODBITKI KSIEROGRAFICZNEJ, NAGRANIA CZY W JAKIEJKOLWIEK INNEJ
FORMIE, BEZ WCZEŚNIEJSZEGO UZYSKANIA PISEMNEJ ZGODY WŁAŚCIELCA PRAW AUTORSKICH.

Dz. Ust. Nr 24 Poz. 83 z dn. 4.02.1994 r.

WIEWIÓRA & GOLCZYK

ARCHITEKTURA URBANISTYKA PROJEKTY WNĘTRZ NADZÓR AUTORSKI

ARCHITEKCI

Wiewióra & Golczyk Architekci s.c. 34-300 Żywiec ul. Kościuszki 42 tel. 33 861 65 57 biuro@wiewioragolczyk.pl www.wiewioragolczyk.pl

BRANŻA: **ARCHITEKTURA - PROJEKT BUDOWLANY**

PROJEKT: ZAGOSPODAROWANIE BRZEGÓW RZECI SOŁY TRASAMI PRZYRODNICZO-EKOLOGICZNO-
DYDAKTYCZNYMI W ZAKRESIE PRZEBUDOWY CIĄGU PIESZEGO POMIĘDZY ZAPLECZEM
BOISKA SPORTOWEGO A ULICĄ M.JR. KAZIMIERZA CZARKOWSKIEGO W CIŚCU.

NR PROJEKTU: 120

AutoCAD LT 2011
391-82260668

INWESTOR: GMINA WĘGIERSKA GÓRKA, UL. ZIELONA 43, 34-350 WĘGIERSKA GÓRKA

INDEKS:

RYSunek: **PROJEKT ZAGOSPODAROWANIA TERENU**

DATA: 30.06.2016

GLÓWNY PROJEKTANT:	MACIEJ WIEWIÓRA	NR UPRAWNIENI:	195/94 B-B	KREŚLIŁ:
ZESPÓŁ PROJEKTOWY:		NR UPRAWNIENI:		SKALA: 1:2000
		NR UPRAWNIENI:		
		NR UPRAWNIENI:		
		NR UPRAWNIENI:		
		NR UPRAWNIENI:		
SPRAWDZAJĄCY:		NR UPRAWNIENI:		NR RYSUNKU:
		NR UPRAWNIENI:		
		NR UPRAWNIENI:		

A-01