
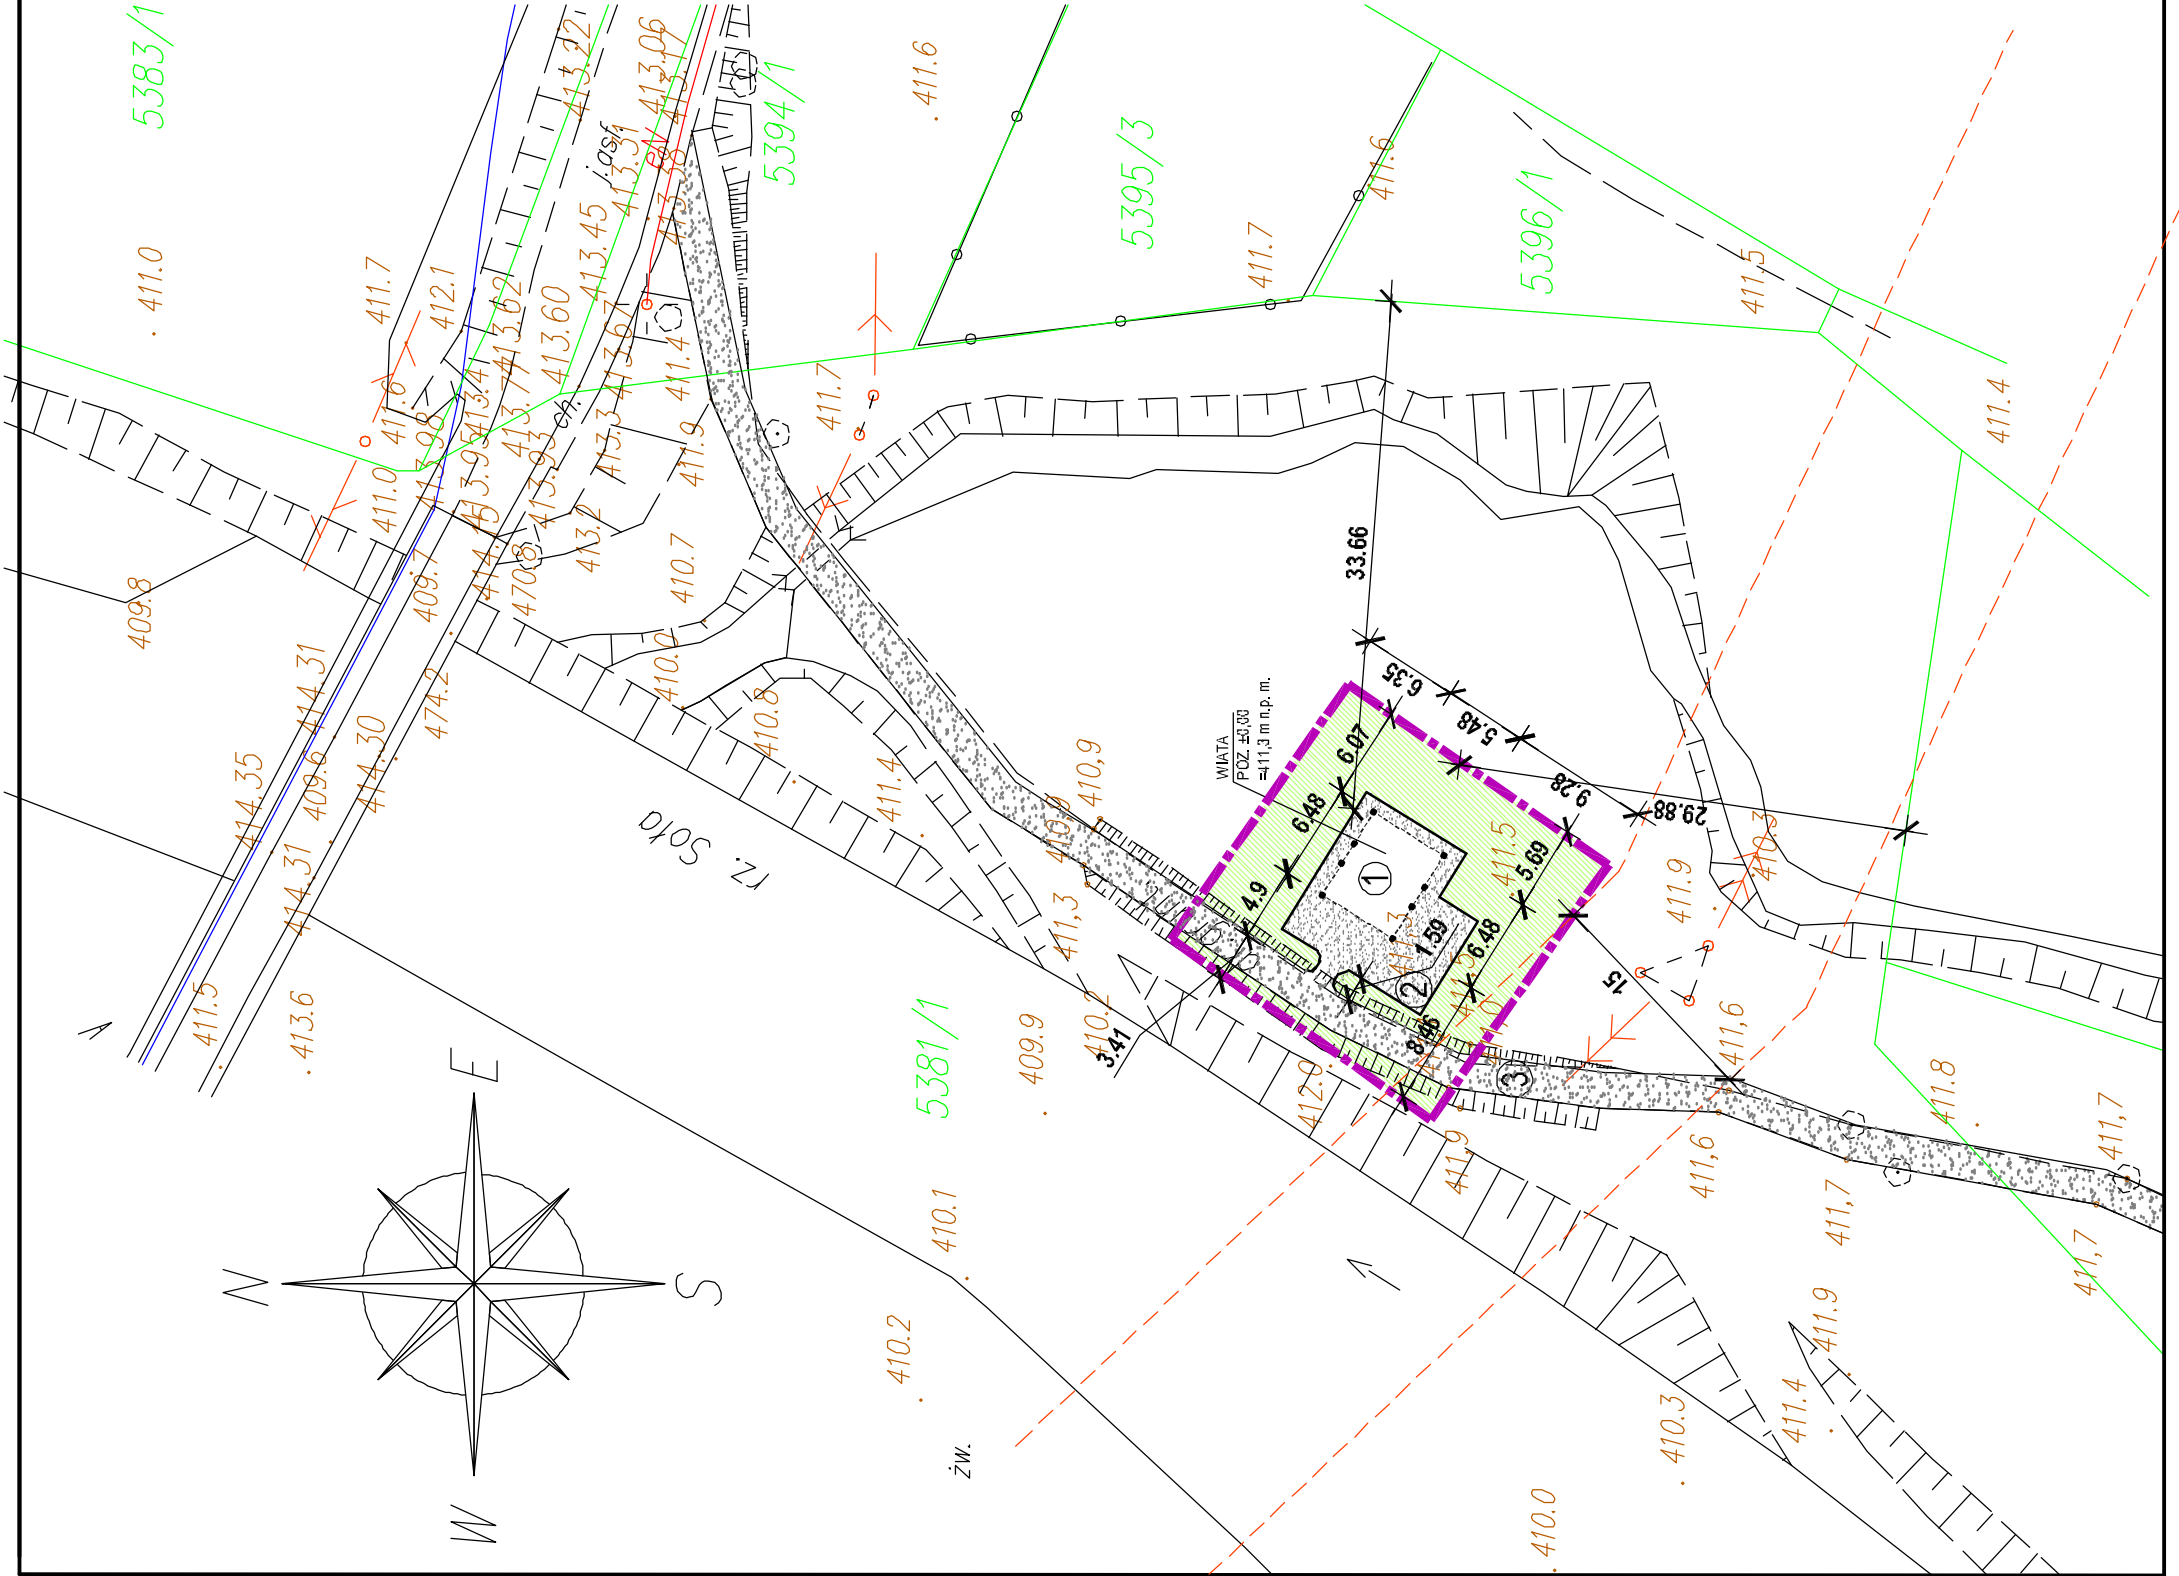


LEGENDA:

- ZAKRES OPRACOWANIA- OBSZAR ODDZIAŁYWANIA OBIEKTU
- PROJEKTOWANA WIATA EDUKACYJNA
- ISTNIEJĄCA ZIELEN
- PROJ. NAWIERZCHNIA ŻWIROWIA
- PROJEKTOWANA WIATA EDUKACYJNA
- PROJEKTOWANY PLAC Z NAWIERZCHNIĄ ŻWIROWĄ
- PROJEKTOWANA ŚCIEŻKA ŻWIROWIA  
WŁG. ODRĘBNEGO OPRACOWANIA
- 1
- 2
- 3

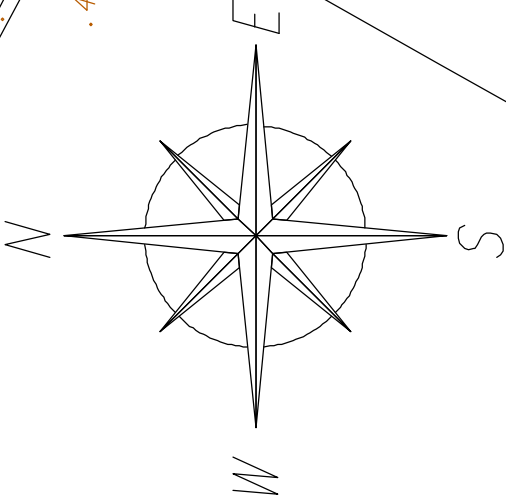

WIEWIÓRA & GOLCZYK ARCHITEKCI s.c. wrzesień 2017

© WISZELKIE PRAWA AUTORSKIE ZASTRZEŻONE - ŻADNA CZĘŚĆ TEGO RYSUNKU NIE MOŻE BYĆ REPRODUKOWANA, PRZECIOWYMANA W SYSTEMACH ODZYSKIWIANIA ANI PRZEKAZYWANA W SPOSOB ELEKTRONICZNY LUB MECHANICZNY W POSTACI ODBITKI KSIEROGRAFICZNEJ, NAGRANIA CZY W JAKIEJKOLWIEK INNEJ FORMIE, BEZ WCZESNIEJSZEGO UZYSKANIA PISEMNEJ ZGODY WŁAŚCICIELA PRAW AUTORSKICH.

Dz. Ust. Nr 24 Poz. 83 z dn. 4.02.1994 r.

WIEWIÓRA & GOLCZYK		NR PROJEKTU : 1615	
ARCHITEKTURA URBANISTYKA - PROJEKTY WNĘTRZ - NADZÓR AUTORSKI		AutoCAD LT 2011 391-82260668	
Wiewióra & Golczyk Architekci s.c. 34-300 Żywiec ul. Kościuszki 42 tel.33 861 65 57 biuro@wiewioragolczyk.pl www.wiewioragolczyk.pl		INDEKS :	
BRANŻA : ARCHITEKTURA - PROJEKT BUDOWLANY		DATA : wrzesień 2017	
PROJEKT : BUDOWA WIATY EDUKACYJNEJ WRAZ Z ZAGOSPODAROWANIEM TERENU W RAMACH PROJEKTU ZAGOSPODAROWANIA BRZEGÓW RZĘKI SOLY TRASAMI PRZYRODNICZO-EKOLOGICZNO-DYDAKTYCZNYMI A DZIAŁCE 5381/1, OBRĘB CIŚCIEC, GMINA WĘGIERSKA GÓRKA		KREŚLIŁ : J.G.	
INWESTOR : GMINA WĘGIERSKA GÓRKA, UL. ZIELONA 43, 34-350 WĘGIERSKA GÓRKA		SKALA : 1:500	
RYSUNEK : PROJEKT ZAGOSPODAROWANIA TERENU		NR RYSUNKU :	
GŁÓWNY PROJEKTANT : ZESPÓŁ PROJEKTOWY : ELŻBIETA PAJDIK-MOCZEK JOANNA GOLEC	NR UPRAWNIENI:	195/94 B-B	A-001
	NR UPRAWNIENI:	MPOJA/066/2013	
	NR UPRAWNIENI:		
	NR UPRAWNIENI:		
	NR UPRAWNIENI:		
	NR UPRAWNIENI:		
SPRAWDZAJĄCY :		NR UPRAWNIENI:	