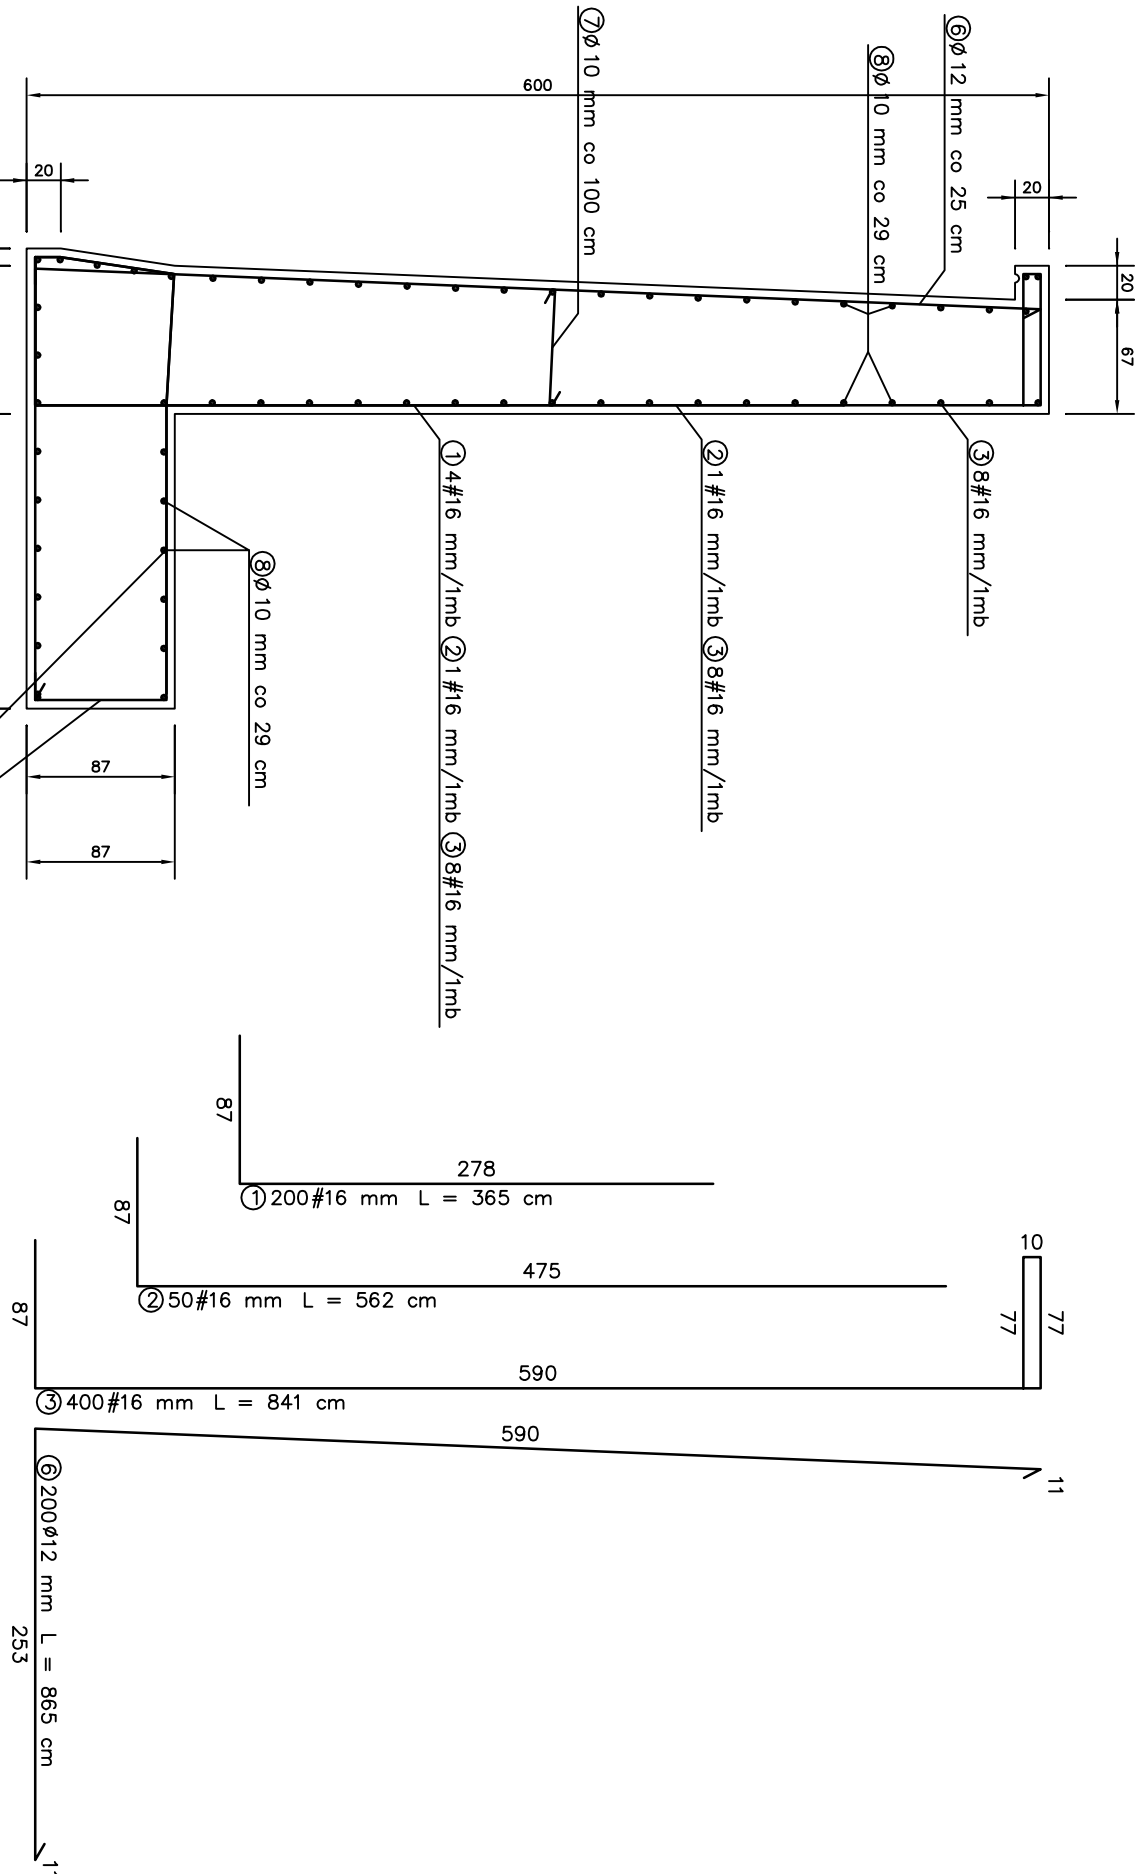


ŚCIANKA OPOROWA KĄTOWA L = 50.00 m

SKALA:

WYKAZ STALI ZBROJENIOWEJ

[illegible]

BETON KONSTRUKCYJNY C30/37 S3 XC4XF3XA1 W8 F150
STAL ZBROJENIOWA B500A

| | | |
|-----------------------|---|--------------------------|
| JEDNOSTKA PROJEKTOWA: | BUDOPROJEKT Aleksander Kaletka 34-382 Bystra | Logo: |
| TEMAT: | PROJEKT KONSTRUKCJI MURU OPOROWEGO | Nr zlec. |
| OBIEKT: | BUDOWA MURU OPOROWEGO UL. WODOSPADOWA W ZABNICY | Faza: |
| ADRES: | UL. WODOSPADOWA W ZABNICY | Data: |
| TYTUŁ RYSUNKU: | ZBRÓJENIE MURU OPOROWEGO | Wykonie: |
| PROJEKTANT: | Tytuł: mgr inż. Imię: ALEKSANDER Nazwisko: KALETKA | NR RYS. 2 |
| | Tytuł: | |
| | Imię: | |
| | Nazwisko: | |
| SPRAWDZAJĄCY: | Tytuł: Imię: Nazwisko: | SKALA: 1:20; 1:50 |