

PROJEKT ZAGOSPODAROWANIA
DZIAŁEK nr 5029/39, 5029/22, 5029/28,
6274/20 W CIĘCINIE

Wykonat:

Żywiec dn. 19.12.2017r.
Nr. zlecenia 314/2017
ID: 6640.4181.2017


powiat: żywiecki
gmina: Węgierska Górka [241715_2]
obrbp: Cęcina [0001]

Pod remont mostu na działce nr 5029/39 i 6339/1
Powstała w oparciu o bazę BD01500 i GESUT pozyskaną z
Powiatowego Ośrodka Geodezji i Kartografii w Żywcu

Aktualna na dzień: 19.12.2017
Skala: 1:500
Sekcja: 6.115.31.12.1.2
6.115.31.12.1.4
Układ współrzędnych płaskich: 2000
Układ wysokościowy: Kransztadt 86

Pomiarom objęto:
– sytuację terenu
– rzęzbę terenu
– uzbrowienie podziemne

Nie wklucza się istnienia w terenie uzbrowienia podziemnego
nie ztyloszonego do inwentaryzacji
Kolorem zielonym wniesiono granice działek na podstawie
przekształconej mapy ewidencyjnej w skali 1:2880

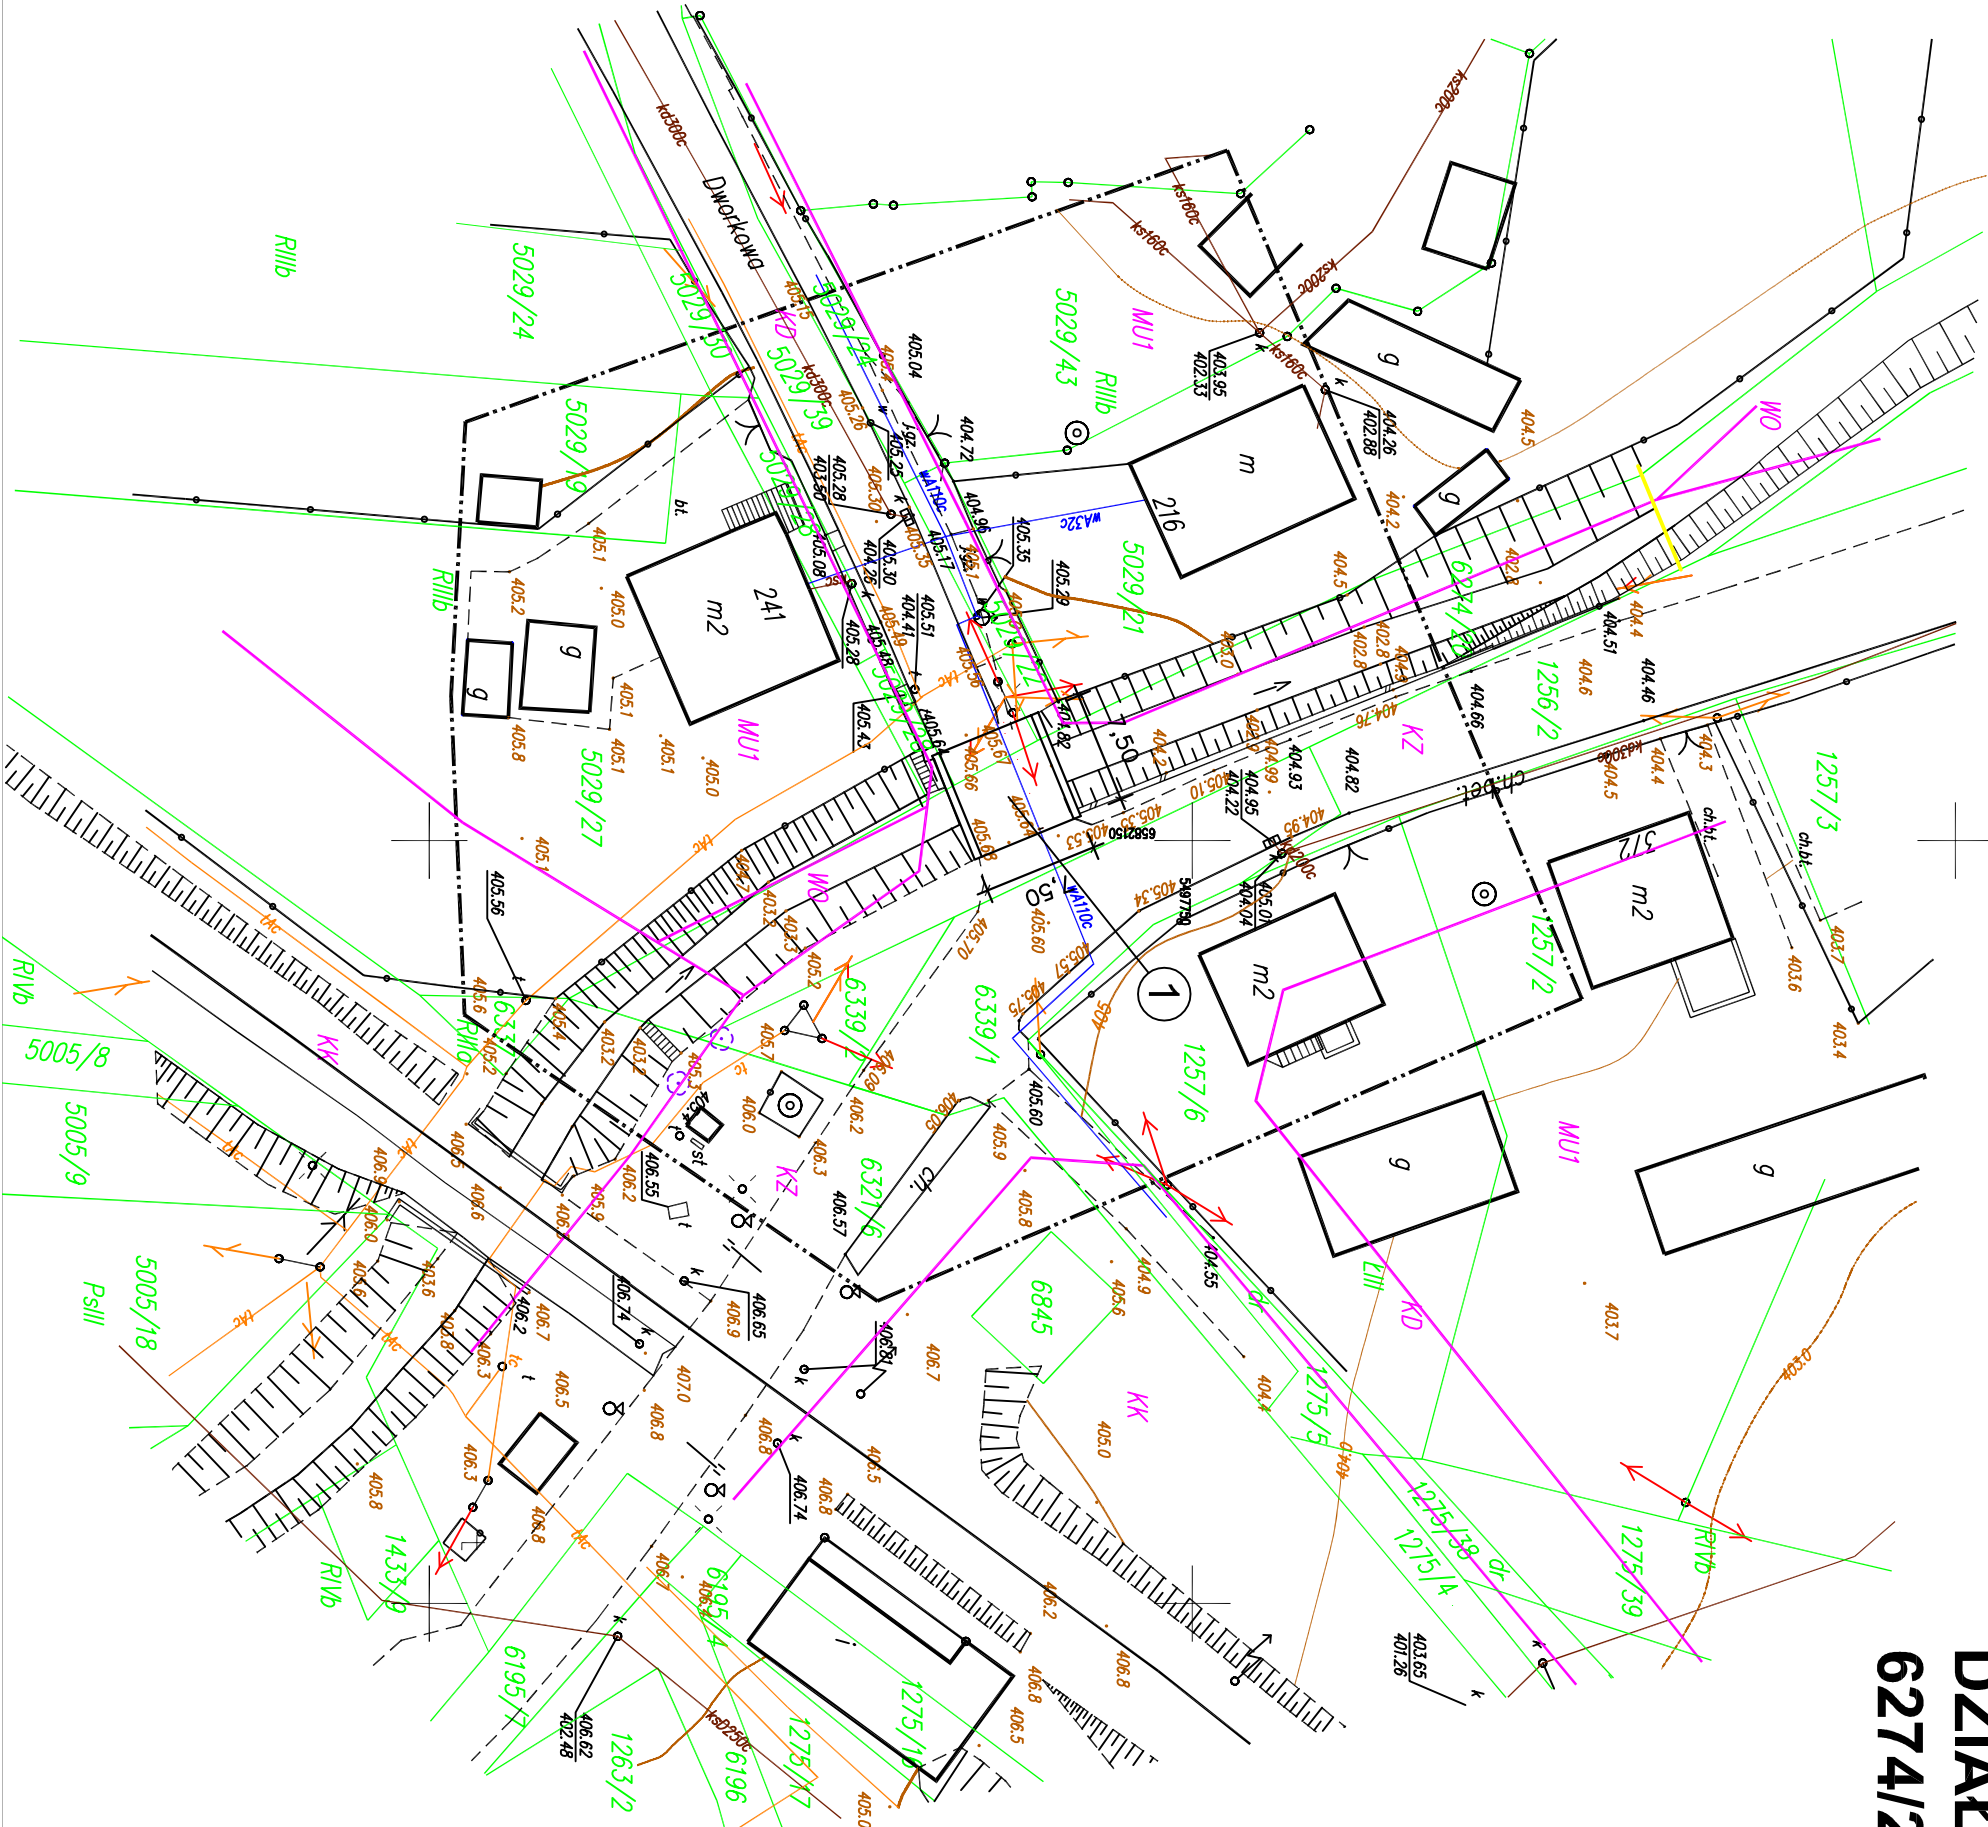

- Miejscowy Plan Zagospodarowania Terenu
- Zakres pomiaru
- Granica działek ewidencyjnych
- Granica klasoztytków

LEGENDA:

1 PRD.J. REMONT MOSTU

PLAN SYTUACYJNY		
DZIAŁKI nr 5029/39, 5029/22, 5029/22, 6274/20 w CIĘCINIE		
GMINA WĘGIERSKA GÓRKA		
Remont mostu w miejsc. Cięcina ul. Dworkowa w km 0+010		
INWESTORZY:	GMINA WĘGIERSKA GÓRKA	
RYŚ. NR	UL. ZIELONA 43 34-350 WĘGIERSKA GÓRKA	SKALA: 1:500
1	OPRACOWAŁ:	
data	mgr inż. Aleksander Kaletka upr. nr 130/98 BB i 7/97 BB	podpis:
05.2018		