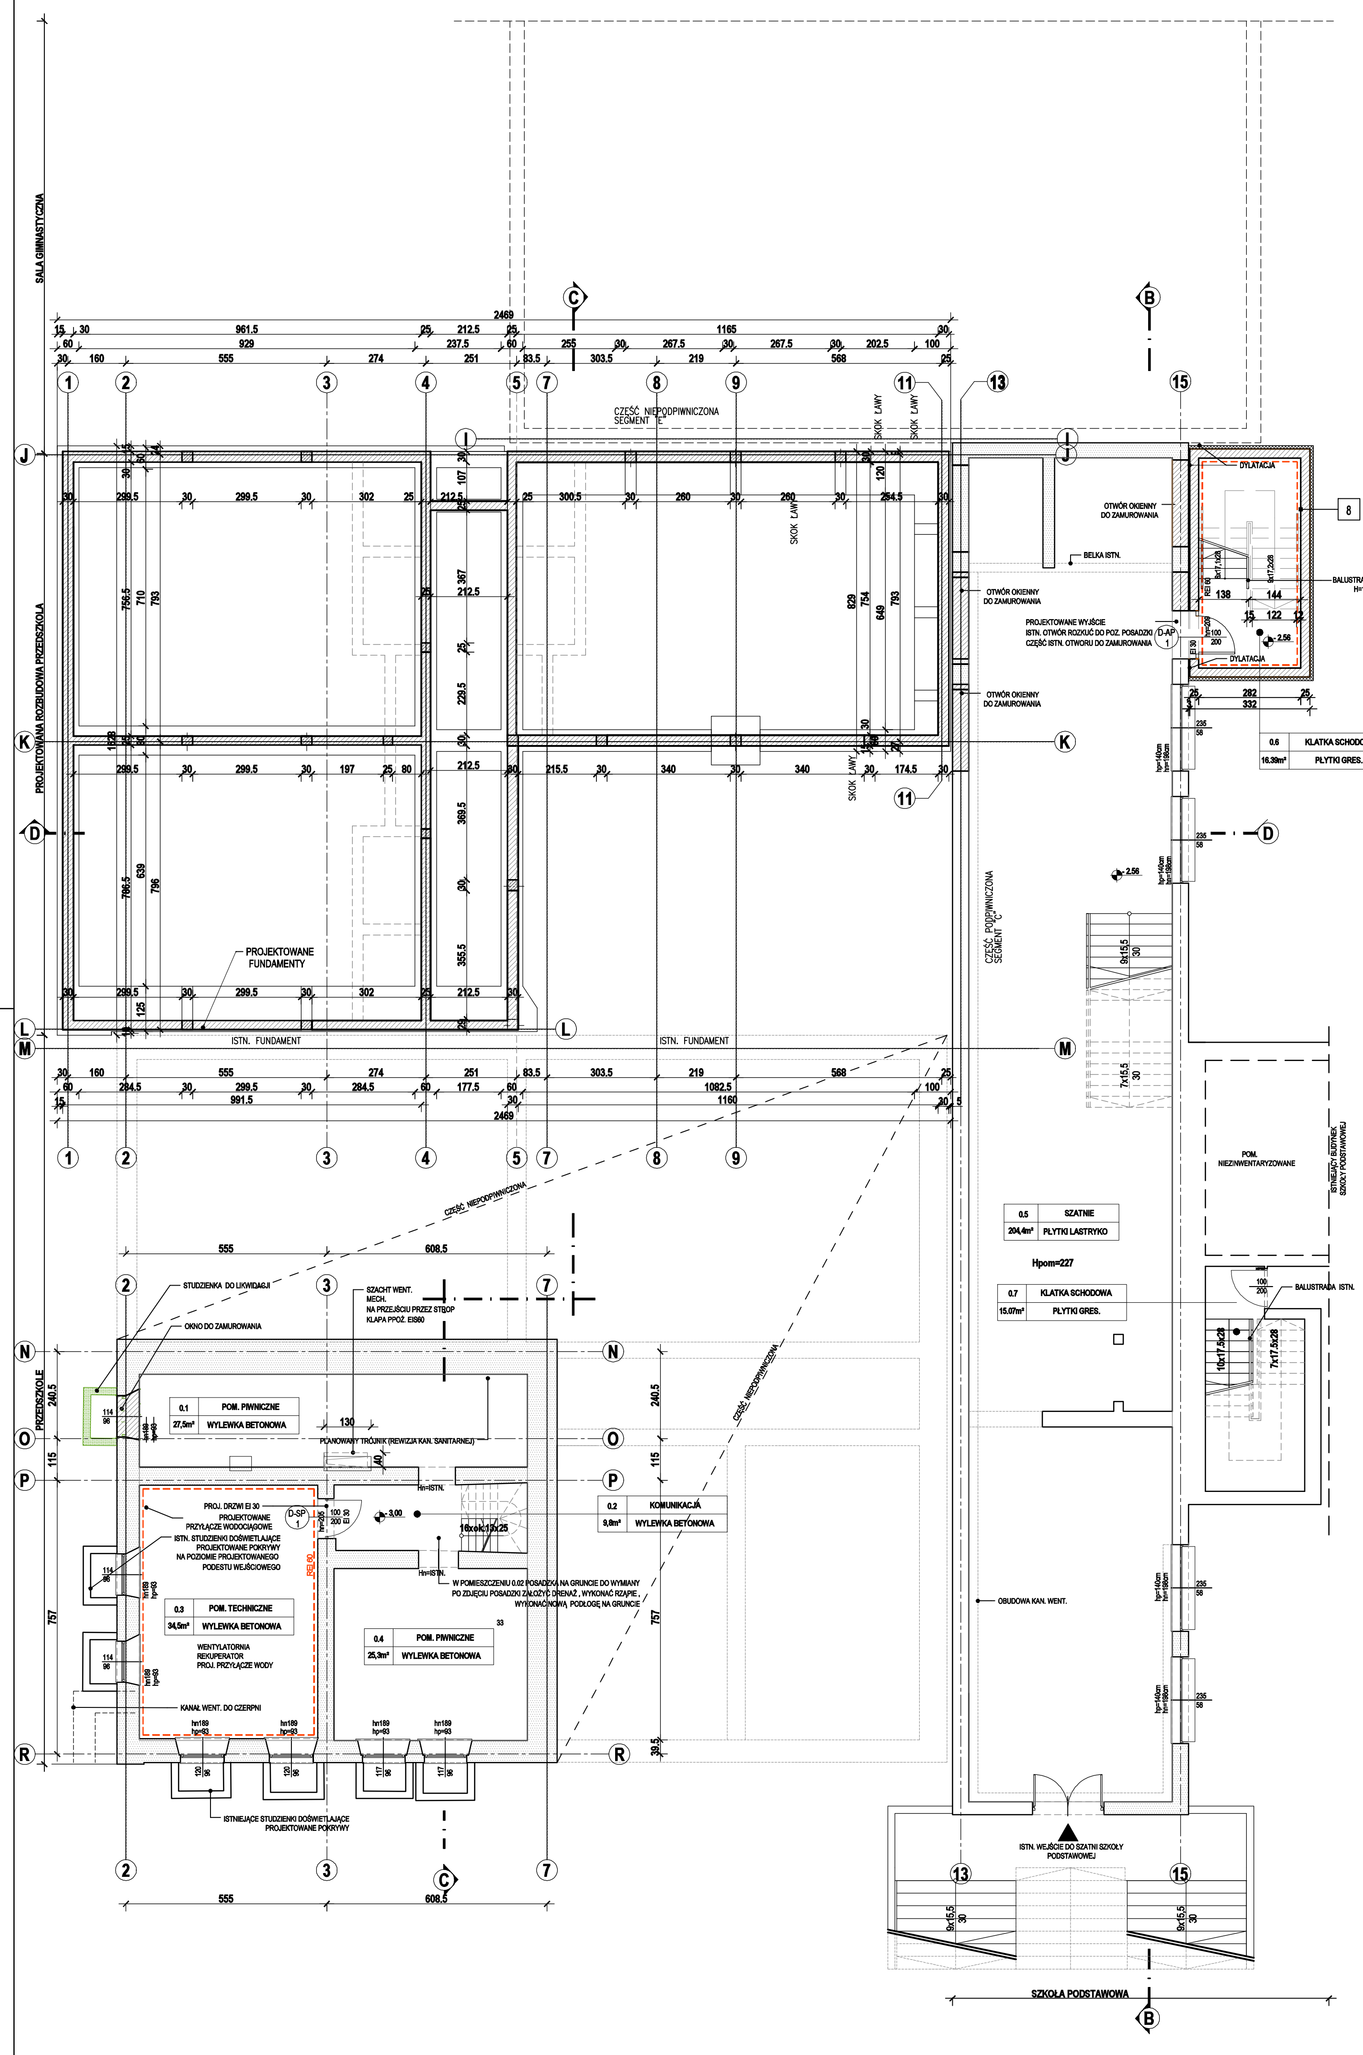

UWAGI:

1. WSZYSTKIE WYMIARY ZWERYFIKOWAĆ NA BUDOWIE.
2. PRZED PRZYSTĄPIENIEM DO ROBÓT SPRAWDZIĆ W ODPOWIEDNICH PROJEKTACH ROBOTY ZWIĄZANE Z PROJEKTEM KONSTRUKCJI, INSTALACJI TECHNOLOGICZNYCH, STEROWNICZYCH, ELEKTROENERGETYCZNYCH, WENTYLACJI, C.O., SANITARNYCH. EWENTUALNE WADY KOORDYNACYJNE PRZEDSTAWIĆ NADZOROWI AUTORSKIEMU PRZED PRZYSTĄPIENIEM DO ROBÓT. PROWADZENIE ROBÓT W PRZYPADKU STWIERDZENIA WAD KOORDYNACJI PROJEKTU JEST ZABRONIONE. W SZCZEGÓLNOŚCI ZABRONIONE JEST PROWADZENIE ROBÓT W OPARCIU O DOKUMENTACJE JEDNEJ BRANŻY BEZ SPRAWDZENIA ICH ODNIESIEŃ DO ARCHITEKTURY I POZOSTAŁYCH BRANŻ.
3. WARTOŚCI SPADKÓW WYRAŻONE W % NALEŻY UWAŻAĆ ZA MINIMALNE DOPUSZCZALNE.
4. PRZED PRZYSTĄPIENIEM DO WYKONYWANIA KONSTRUKCJI ŚCIAN I STROPÓW WSZYSTKIE PRZEJŚCIA INSTALACYJNE (OTWORY W ŚCIANACH) PORÓWNAĆ Z PROJEKTEM INSTALACJI. PODOBNIE SPRAWDZIĆ WYMIAROWANIE OTWORÓW DRZWIOWYCH I DOSTOSOWAĆ JE DO WYBRANYCH TYPÓW DRZWI. JEŚLI PROWADZENIE INSTALACJI ELEKTRYCZNEJ W ŚCIANACH I STROPACH (TAM GDZIE NIE PRZEWIDUJE SIĘ NAŁOŻENIA TYNKÓW LUB SUCHYCH TYNKÓW) WYMAGA WYKONANIA BRUZD LUB UŁOŻENIA PESZLI WSTAWIĆ ODPOWIEDNIE WKŁADKI LUB PESZLE W SZALUNKI I PO ICH USTABILIZOWANIU BETONOWAĆ.
5. PRZED ZAMÓWIENIEM OKIEN I DRZWI WSZYSTKIE WYMIARY NALEŻY POBRAĆ Z BUDOWY.
6. W PRZYPADKU POJAWIENIA SIĘ WĄTPLIWOŚCI INTERPRETACYJNYCH W ZAPROPONOWANYCH ROZWIĄZANIACH TECHNICZNYCH NALEŻY SKONTAKTOWAĆ SIĘ Z AUTOREM OPRACOWANIA DLA JEDNOZNACZNEGO USTALENIA SPOSOBU ROZWIĄZANIA TECHNICZNEGO.
7. OPISY PRZEGRÓD NA RYSUNKU NR A-15

LEGENDA:

- GŁÓWNE PRZEKROJE
- GŁÓWNE OSIE
- Hs=260 — WYSOKOŚĆ POMIESZCZENIA [cm]
- Hn=210 Hb=210 — POZIOM SPODU NADPROŻA, PODCIĄGU SUROWEGO [cm]
- Hp=90 — POZIOM WIERZCHU PARAPETU WYKOŃCZONEGO [cm]
- ±0.00 / - 0.20 — POZIOM WYKOŃCZONEJ POSADZKI [m] / POZIOM SUROWEGO STROPU [m]
- 100/220 — SZEROKOŚĆ DRZWI W ŚWIETLE PRZEJŚCIA [cm] / WYSOKOŚĆ DRZWI ŚWIETLE PRZEJŚCIA [cm]
- RSI RSp — RURY SPUSTOWE ISTNIEJĄCE / PROJEKTOWANE
- REI 120 — OZNACZENIE ELEMENTÓW STANOWIĄCYCH WYDZIELENIA P.POŻ. NA RYSUNKACH OZNACZONO MINIMALNE WYMAGANE KLASY ODPORNOŚCI OGNIOWEJ
- ELEMENTY KONSTRUKCYJNE PROJEKTOWANE (ŻELBETOWE)
- ELEMENTY MUROWANE PROJEKTOWANE
- PANEL WARSTWOWY
- IZOLACJA TERMICZNA (PIANKA PUR, WEŁNA MIENERALNA)
- IZOLACJA PRZECIWWILGOCIOWA, PAROIZOLACJA
- WP — WPUST PODŁOGOWY / ODWODNIENIE LINIOWE
- ZŁĄCZKA DO WĘŻA
- H 25 — PROJEKTOWANE HYDRANTY
- WEJŚCIA /WJAZDY DO BUDYNKU

RZUT PIWNIC

1:100

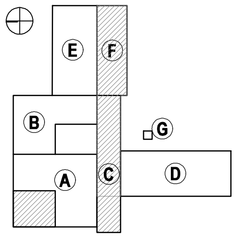

SCHEMAT:

- A — SZKOŁA PODSTAWOWA / PROJEKTOWANE PRZEDSZKOLE (PARTER)
- B — PROJEKTOWANA DOBUDOWA PRZEDSZKOLA (PARTER)
- C — PRZEWIĄZKA ŁĄCZĄCA SZKOŁĘ PODSTAWOWĄ Z SALĄ GIMNASTYCZNĄ (PARTER) PROJEKTOWANA ROZBUDOWA (1 PIĘTRO)
- D — BUDYNEK ADMINISTRACYJNO DYDAKTYCZNY
- E — ISTNIEJĄCA SALA GIMNASTYCZNA
- F — POMIESZCZENIA POMOCNICZE SALI GIMNASTYCZNEJ (PARTER) PROJEKTOWANA DOBUDOWA SZKOŁY (1 PIĘTRO)
- G — ISTNIEJĄCY KOMIN

WIEWIÓRA & GOLCZYK ARCHITEKCI S.C.

34-300 ŻYWIEC UL. KOŚCIUSZKI 42. TEL. 0/33/8618557 FAX 0/33/8610148 e-mail: biuro@wiewioragolczyk.pl

PROJEKT:	PROJEKT BUDOWLANY ROZBUDOWY I TERMOMODERNIZACJI BUDYNKU SZKOŁY PODSTAWOWEJ ORAZ ADAPTACJI CZĘŚCI BUDYNKU NA PRZEDSZKOLE NA DZIAŁKACH 5057/20, 5057/21, 5052/4 W CIĘCINIE		
INWESTOR:	URZĄD GMINY WĘGIERSKA GÓRKA UL. ZIELONA 43 34-350 WĘGIERSKA GÓRKA		
RYSUNEK:	**RZUT PIWNIC**		
GŁÓWNY PROJEKTANT: MACIEJ WIEWIÓRA	NR UPR.: 195/94 B-B	PIECZĘĆ I PODPIS:	BRANŻA: ARCHITEKTURA
			ETAP: PROJEKT BUDOWLANY
			NR LICENCJI: SN:391-34192715
ZESPÓŁ PROJEKTOWY:		PODPIS:	KREŚLIŁ:
TOMASZ DUC			K.M.
KONRAD MOTYKA			DATA: 18-02-2014
JAKUB DĘBSKI			NR PROJ.: 1321
			INDEKS:
			SKALA: 1:100
SPRAWDZIŁ: MAREK PIETRASZKO	NR UPR.: 25/08/SLOKK	PIECZĘĆ I PODPIS:	NR RYS.: A-01

© WIEWIÓRA & GOLCZYK ARCHITEKCI s.c. -LUTY 2014
WSZELKIE PRAWA AUTORSKIE ZASTRZEŻONE - ŻADNA CZĘŚĆ TEGO RYSUNKU NIE MOŻE BYĆ REPRODUKOWANA PRZECHOWYWANA W SYSTEMACH ODZYSKIWANIA ANI PRZEKAZYWANA W SPOSOB ELEKTRONICZNY LUB MECHANICZNY W POSTACI OBITKI KSEROGRAFICZNEJ, NAGRANIA CZY W JAKIEJKOLWIEK INNEJ FORMIE, BEZ WCZEŚNIEJSZEGO UZYSKANIA PISEMNEJ ZGODY WŁAŚCICIELA PRAW AUTORSKICH. Dz. Ust. Nr 24 Poz. 83 z dn. 4.02.1994 r.