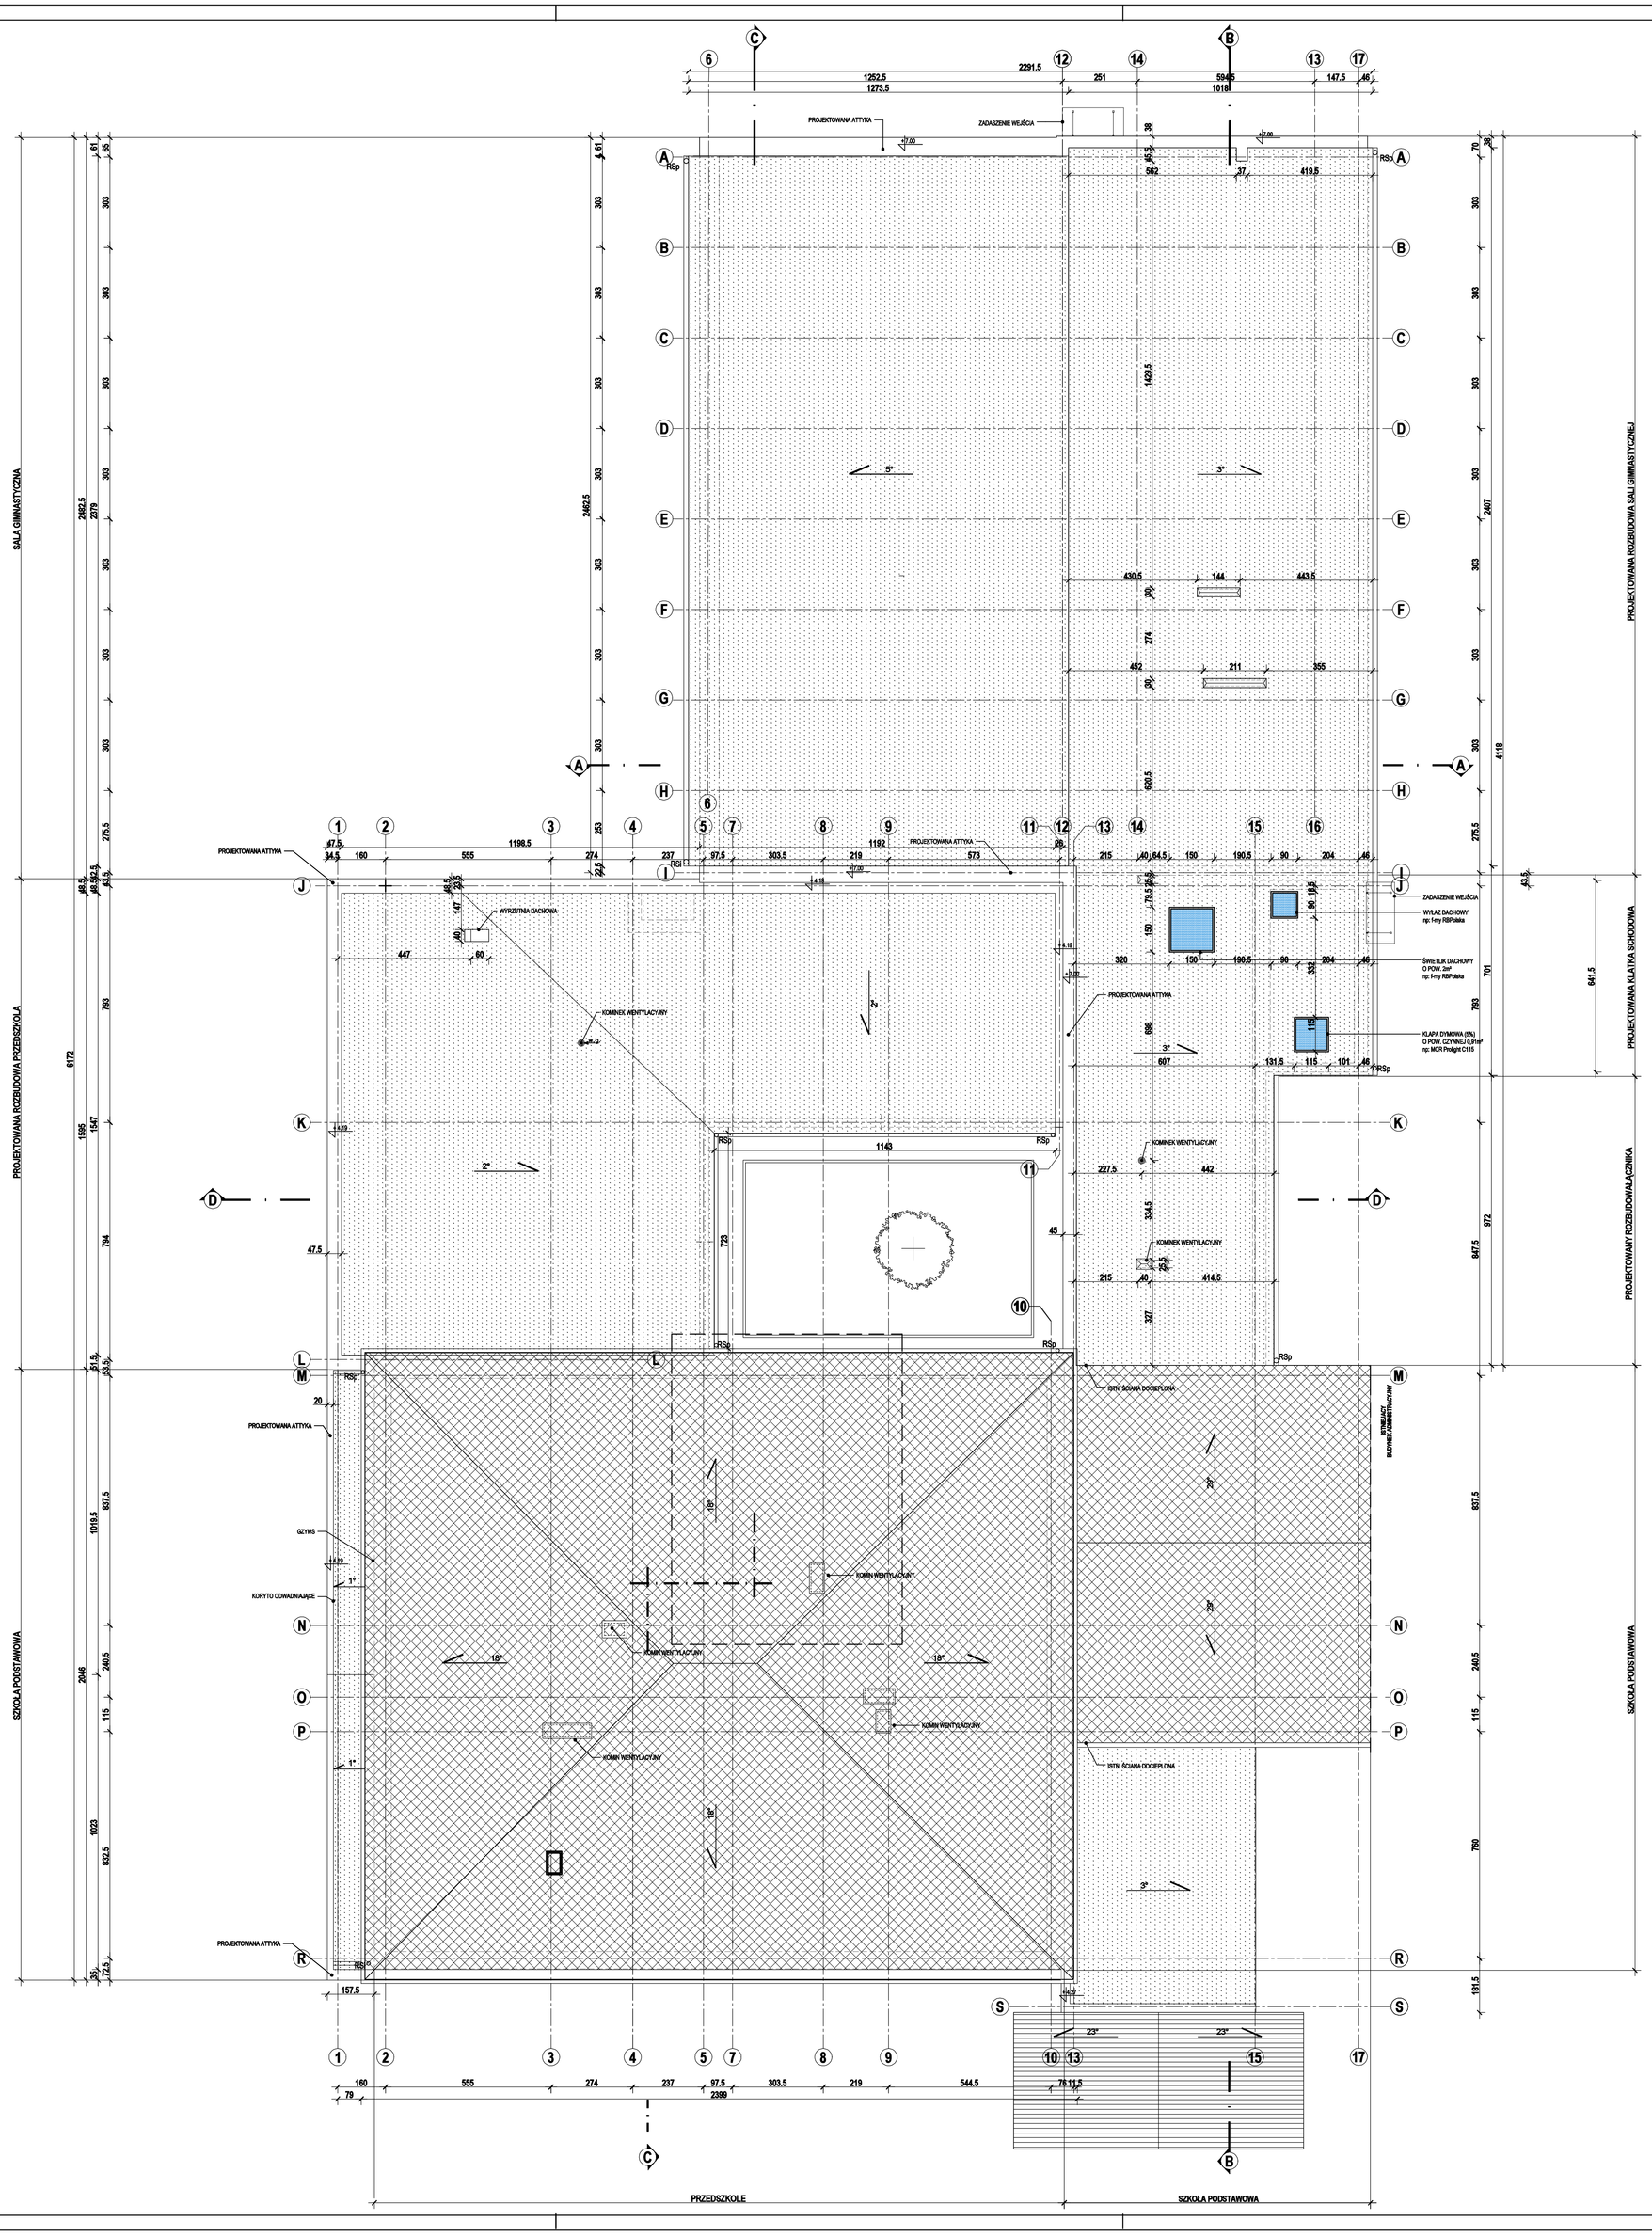

UWAGI:

1. WSZYSTKIE WYMIARY ZWERYFIKOWAĆ NA BUDOWIE.
2. PRZED PRZYSTĄPIENIEM DO ROBÓT SPRAWDZIĆ W ODPOWIEDNICH PROJEKTACH ROBOTY ZWIĄZANE Z PROJEKTEM KONSTRUKCJI, INSTALACJI TECHNOLOGICZNYCH, STEROWNICZYCH, ELEKTROENERGETYCZNYCH, WENTYLACJI, C.O., SANITARNYCH. EWENTUALNE WADY KOORDYNACYJNE PRZEDSTAWIĆ NADZOROWI AUTORSKIEMU PRZED PRZYSTĄPIENIEM DO ROBÓT. PROWADZENIE ROBÓT W PRZYPADKU STWIERDZENIA WAD KOORDYNACJI PROJEKTU JEST ZABRONIONE. W SZCZEGÓLNOŚCI ZABRONIONE JEST PROWADZENIE ROBÓT W OPARCIU O DOKUMENTACJE JEDNEJ BRANŻY BEZ SPRAWDZENIA ICH ODNIESIEŃ DO ARCHITEKTURY I POZOSTAŁYCH BRANŻ.
3. WARTOŚCI SPADKÓW WYRAŻONE W % NALEŻY UWAŻAĆ ZA MINIMALNE DOPUSZCZALNE.
4. PRZED PRZYSTĄPIENIEM DO WYKONYWANIA KONSTRUKCJI ŚCIAN I STROPÓW WSZYSTKIE PRZEJŚCIA INSTALACYJNE (OTWORY W ŚCIANACH) PORÓWNAĆ Z PROJEKTEM INSTALACJI. PODOBNIE SPRAWDZIĆ WYMIAROWANIE OTWORÓW DRZWIOWYCH I DOSTOSOWAĆ JE DO WYBRANYCH TYPÓW DRZWI. JEŚLI PROWADZENIE INSTALACJI ELEKTRYCZNEJ W ŚCIANACH I STROPACH (TAM GDZIE NIE PRZEWIDUJE SIĘ NAŁOŻENIA TYNKÓW LUB SUCHYCH TYNKÓW) WYMAGA WYKONANIA BRUZD LUB UŁOŻENIA PESZLI WSTAWIĆ ODPOWIEDNIE WKŁADKI LUB PESZLE W SZALUNKI I PO ICH USTABILIZOWANIU BETONOWAĆ.
5. PRZED ZAMÓWIENIEM OKIEN I DRZWI WSZYSTKIE WYMIARY NALEŻY POBRAĆ Z BUDOWY.
6. W PRZYPADKU POJAWIENIA SIĘ WĄTPLIWOŚCI INTERPRETACYJNYCH W ZAPROPONOWANYCH ROZWIĄZANIACH TECHNICZNYCH NALEŻY SKONTAKTOWAĆ SIĘ Z AUTOREM OPRACOWANIA DLA JEDNOZNACZNEGO USTALENIA SPOSOBU ROZWIĄZANIA TECHNICZNEGO.
7. OPISY PRZEGRÓD NA RYSUNKU NR A-15

LEGENDA:

- GŁÓWNE PRZEKROJE
- GŁÓWNE OSIE
- Hp=260 — WYSOKOŚĆ POMIESZCZENIA [cm]
- Hn=210 Hb=210 — POZIOM SPODU NADPROŻA, PODCIĄGU SUROWEGO [cm]
- Hp=90 — POZIOM WIERZCHU PARAPETU WYKOŃCZONEGO [cm]
- ±0.00 / - 0.20 — POZIOM WYKOŃCZONEJ POSADZKI [m] / POZIOM SUROWEGO STROPU [m]
- 100 / 220 — SZEROKOŚĆ DRZWI W ŚWIETLE PRZEJŚCIA [cm] / WYSOKOŚĆ DRZWI ŚWIETLE PRZEJŚCIA [cm]
- RSi RSp — RURY SPUSTOWE ISTNIEJĄCE / PROJEKTOWANE
- REI 120 — OZNACZENIE ELEMENTÓW STANOWIĄCYCH WYDZIELENIA P.POŻ. NA RYSUNKACH OZNACZONO MINIMALNE WYMAGANE KLASY ODPORNOŚCI OGNIOWEJ
- ŚCIANY ISTNIEJĄCE
- ELEMENTY WYBURZANE / DO ROZBIÓRKI
- ELEMENTY KONSTRUKCYJNE PROJEKTOWANE (ŻELBETOWE)
- ELEMENTY MUROWANE PROJEKTOWANE
- PANEL WARSTWOWY
- IZOLACJA TERMICZNA (PIANKA PUR, WEŁNA MIENERALNA)
- IZOLACJA PRZECIWWILGOCIOWA, PAROIZOLACJA
- WP — WPUST PODŁOGOWY / ODWODNIENIE LINIOWE
- ZŁĄCZKA DO WĘŻA
- H 25 — PROJEKTOWANE HYDRANTY
- WEJŚCIA /WJAZDY DO BUDYNKU

WIDOK POŁACI DACHOWYCH 1:100

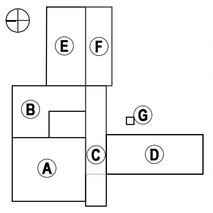

SCHEMAT:

- A SZKOŁA PODSTAWOWA / PROJEKTOWANE PRZEDSZKOLE (PARTER)
- B PROJEKTOWANA DOBUDOWA PRZEDSZKOLA (PARTER)
- C PRZEWIĄZKA ŁĄCZĄCA SZKOŁĘ PODSTAWOWĄ Z SALĄ GIMNASTYCZNĄ (PARTER) PROJEKTOWANA ROZBUDOWA (1 PIĘTRO)
- D BUDYNEK ADMINISTRACYJNO DYDAKTYCZNY
- E ISTNIEJĄCA SALA GIMNASTYCZNA
- F POMIESZCZENIA POMOCNICZE SALI GIMNASTYCZNEJ (PARTER) PROJEKTOWANA DOBUDOWA SZKOŁY (1 PIĘTRO)
- G ISTNIEJĄCY KOMIN

WIEWIÓRA & GOLCZYK ARCHITEKCI S.C.

34-300 ŻYWIEC UL. KOŚCIUSZKI 42. TEL. 0/33/8618557 FAX 0/33/8610148 e-mail: biuro@wiewioragolczyk.pl

PROJEKT:	PROJEKT BUDOWLANY ROZBUDOWY I TERMOMODERNIZACJI BUDYNKU SZKOŁY PODSTAWOWEJ ORAZ ADAPTACJI CZĘŚCI BUDYNKU NA PRZEDSZKOLE NA DZIAŁKACH 5057/20, 5057/21, 5052/4 W CIĘCINIE
INWESTOR:	URZĄD GMINY WĘGIERSKA GÓRKA UL. ZIELONA 43 34-350 WĘGIERSKA GÓRKA
RYSUNEK:	**WIDOK POŁACI DACHOWYCH**

GŁÓWNY PROJEKTANT: MACIEJ WIEWIÓRA NR UPR.: 195/94 B-B	PIECZĘĆ I PODPIS:	BRANŻA : ARCHITEKTURA
		ETAP: PROJEKT BUDOWLANY
		NR LICENCJI : SN:391-34192715
ZESPÓŁ PROJEKTOWY:	PODPIS:	KREŚLIŁ:
TOMASZ DUC		K.M.
KONRAD MOTYKA		DATA: 19-12-2013
JAKUB DĘBSKI		NR PROJ.: 1321
		INDEKS:
		SKALA: 1:100
SPRAWDZIŁ: MAREK PIETRASZKO NR UPR.: 25/08/SLOKK	PIECZĘĆ I PODPIS:	NR RYS.: A-05

© WIEWIÓRA & GOLCZYK ARCHITEKCI S.C. -GRUDZIEŃ 2013
WSZELKIE PRAWA AUTORSKIE ZASTRZEŻONE - ŻADNA CZĘŚĆ TEGO RYSUNKU NIE MOŻE BYĆ REPRODUKOWANA PRZECHOWYWANA W SYSTEMACH ODZYSKIWANIA ANI PRZEKAZYWANA W SPOSÓB ELEKTRONICZNY LUB MECHANICZNY W POSTACI ODBITKI KSEROGRAFICZNEJ, NAGRANIA CZY W JAKIEJKOLWIEK INNEJ FORMIE, BEZ WCZEŚNIEJSZEGO UZYSKANIA PISEMNEJ ZGODY WŁAŚCICIELA PRAW AUTORSKICH.
Dz. Ust. Nr 24 Poz. 83 z dn. 4.02.1994 r.