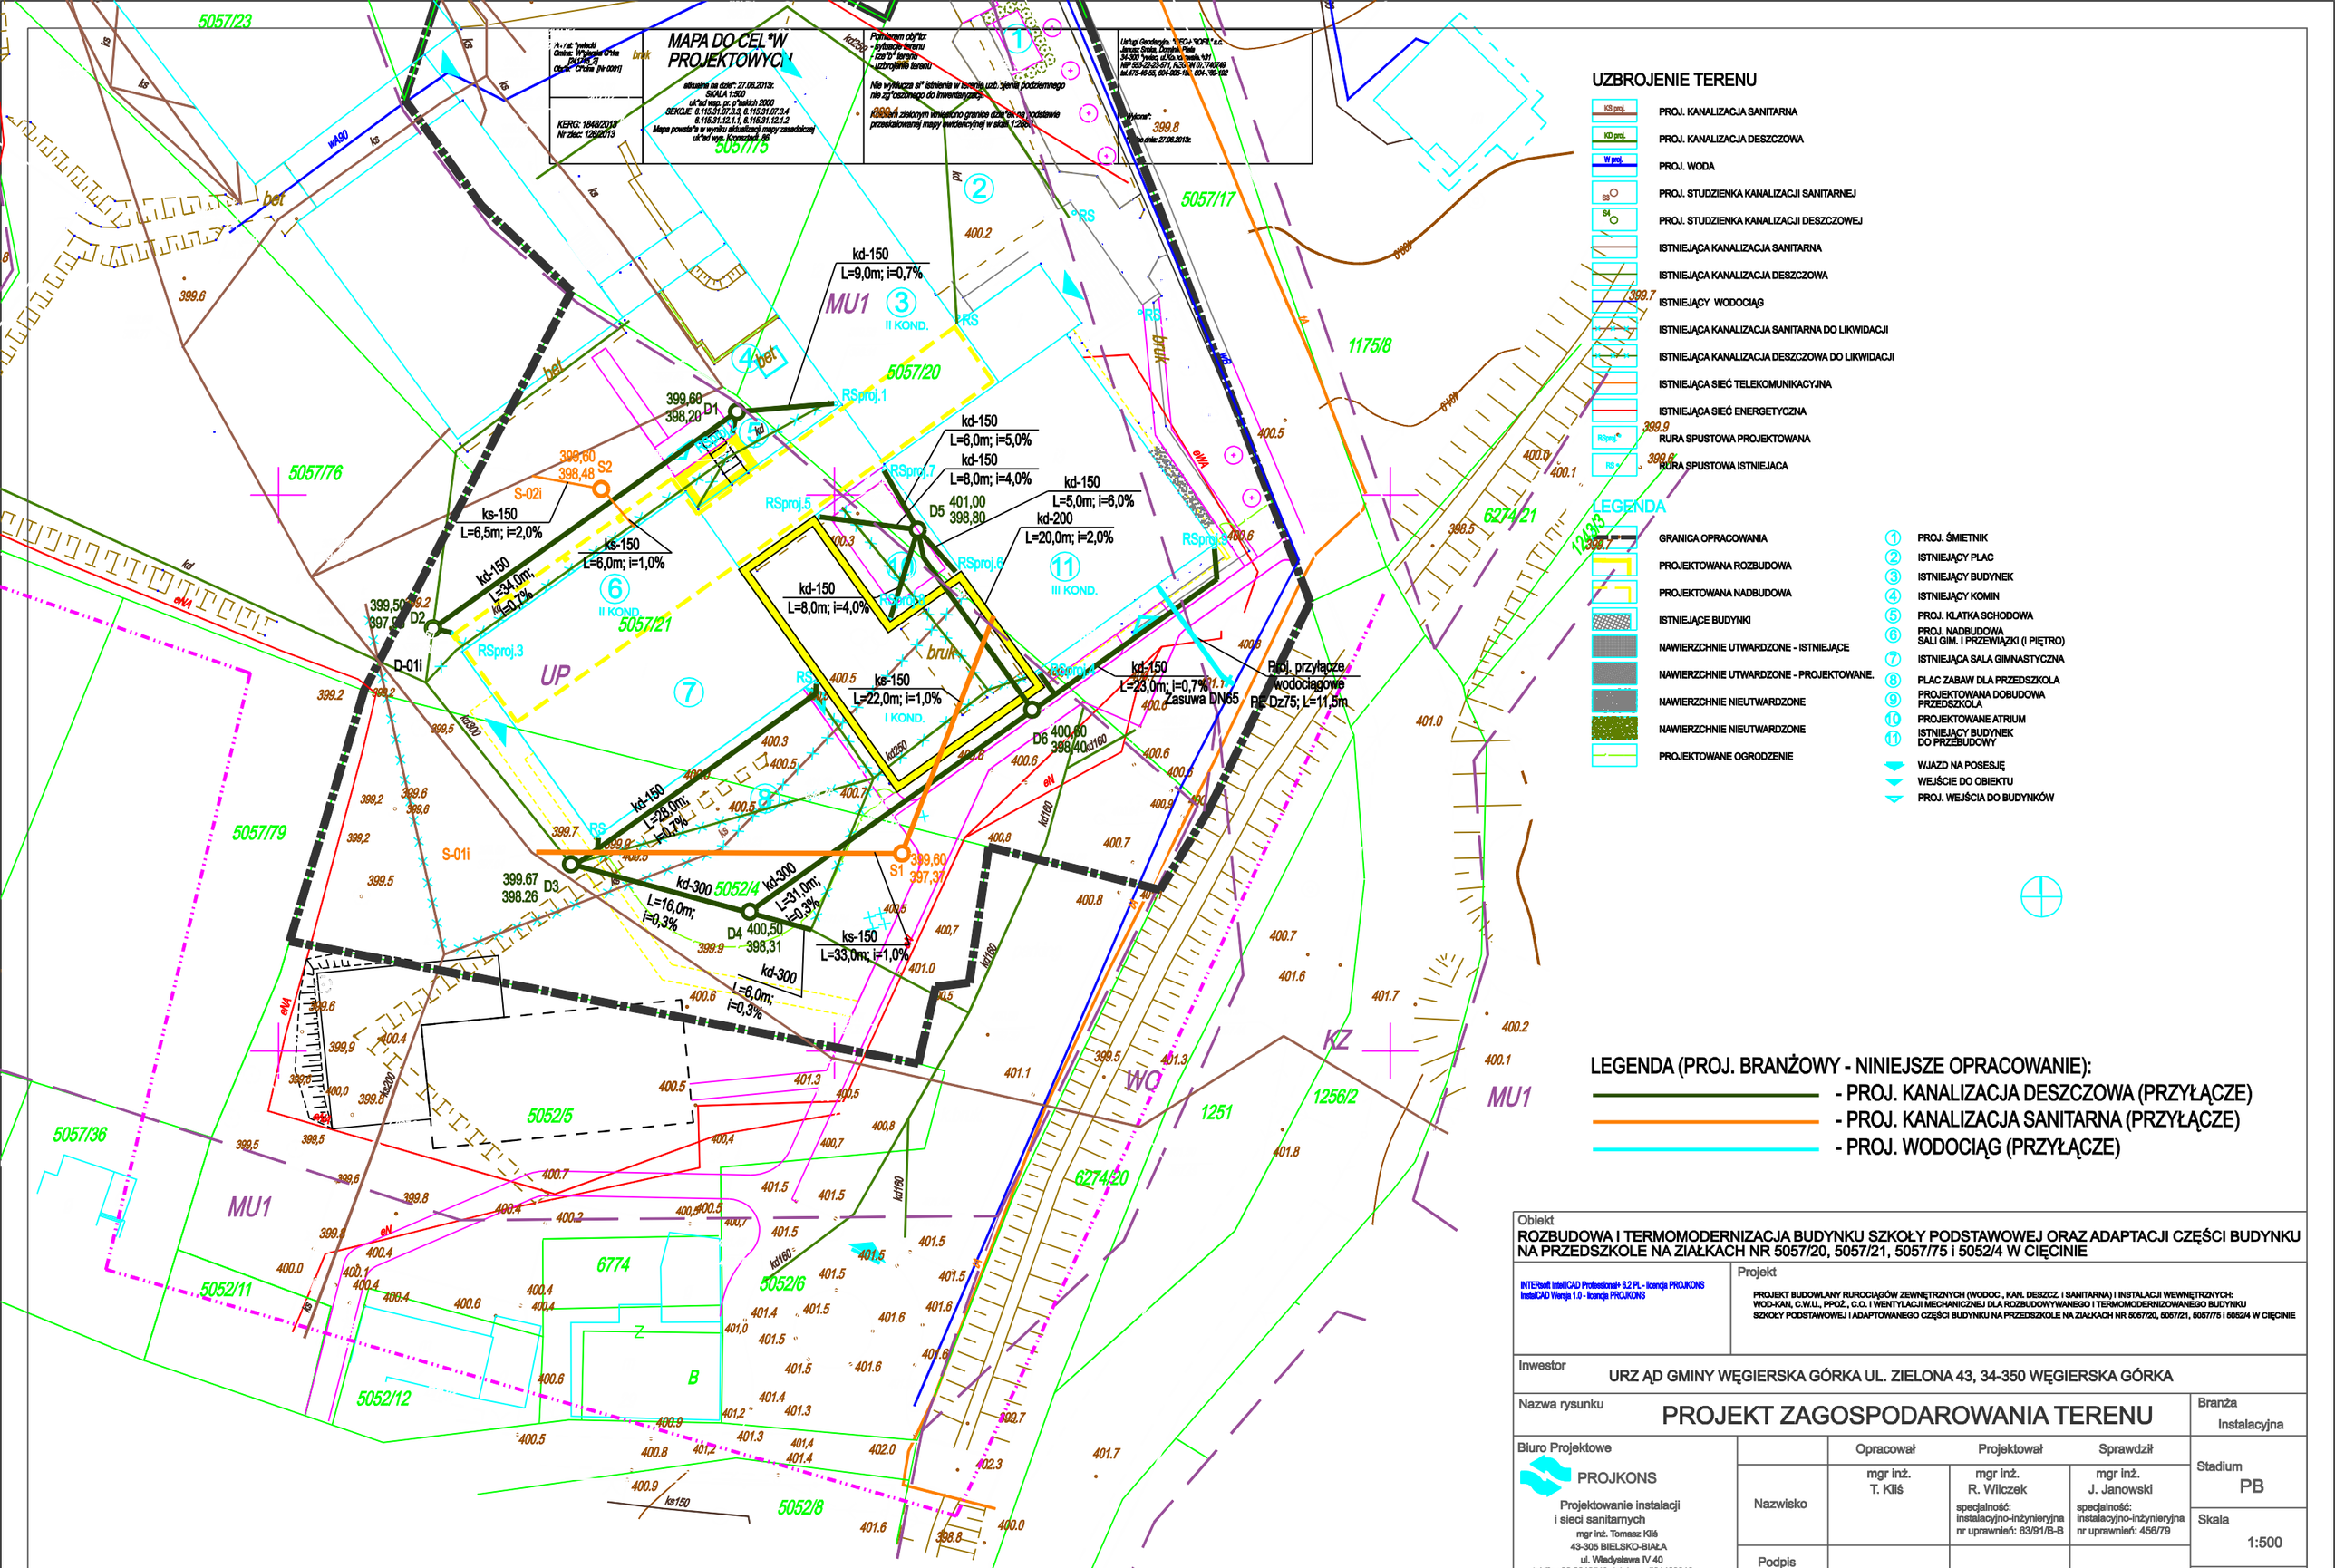

Obiekt

ROZBUDOWA I TERMOMODERNIZACJA BUDYNKU SZKOŁY PODSTAWOWEJ ORAZ ADAPTACJI CZĘŚCI BUDYNKU NA PRZEDSZKOLE NA ZIAŁKACH NR 5057/20, 5057/21, 5057/75 i 5052/4 W CIĘCINIE

INTERsoft IntelliCAD Professional+ 8.2 PL - licencja PROJKONS
IntelliCAD Wersja 1.0 - licencja PROJKONS

Projekt

PROJEKT BUDOWLANY RUROCIĄGÓW ZEWNĘTRZNYCH (WODOC., KAN. DESZCZ. I SANITARNA) I INSTALACJI WEWNĘTRZNYCH: WOD-KAN, C.W.U., PPOŻ., C.O. I WENTYLACJI MECHANICZNEJ DLA ROZBUDOWYWANEGO I TERMOMODERNIZOWANEGO BUDYNKU SZKOŁY PODSTAWOWEJ I ADAPTOWANEGO CZĘŚCI BUDYNKU NA PRZEDSZKOLE NA ZIAŁKACH NR 5057/20, 5057/21, 5057/75 i 5052/4 W CIĘCINIE

Inwestor

URZĄD GMINY WĘGIERSKA GÓRKA UL. ZIELONA 43, 34-350 WĘGIERSKA GÓRKA

Nazwa rysunku

PROJEKT ZAGOSPODAROWANIA TERENU

Branża: Instalacyjna

Biuro Projektowe

PROJKONS
Projektowanie instalacji i sieci sanitarnych
mgr inż. Tomasz Kliś
43-305 BIELSKO-BIAŁA
ul. Władysława IV 40
tel./fax 33 8213549, tel. kom. 501423313
e-mail: projkons@poczta.onet.pl
projkons.tkls@neostrada.pl

	Opracował	Projektował	Sprawdził
Nazwisko	mgr inż. T. Kliś	mgr inż. R. Wilczek specjalność: instalacyjno-inżynieryjna nr uprawnień: 63/91/B-B	mgr inż. J. Janowski specjalność: instalacyjno-inżynieryjna nr uprawnień: 456/79
Podpis			
Data	15.12.2013r.		

Stadium: PB

Skala: 1:500

Nr rys.: 01