




1 RZUT
A-1.2 SKALA 1:100

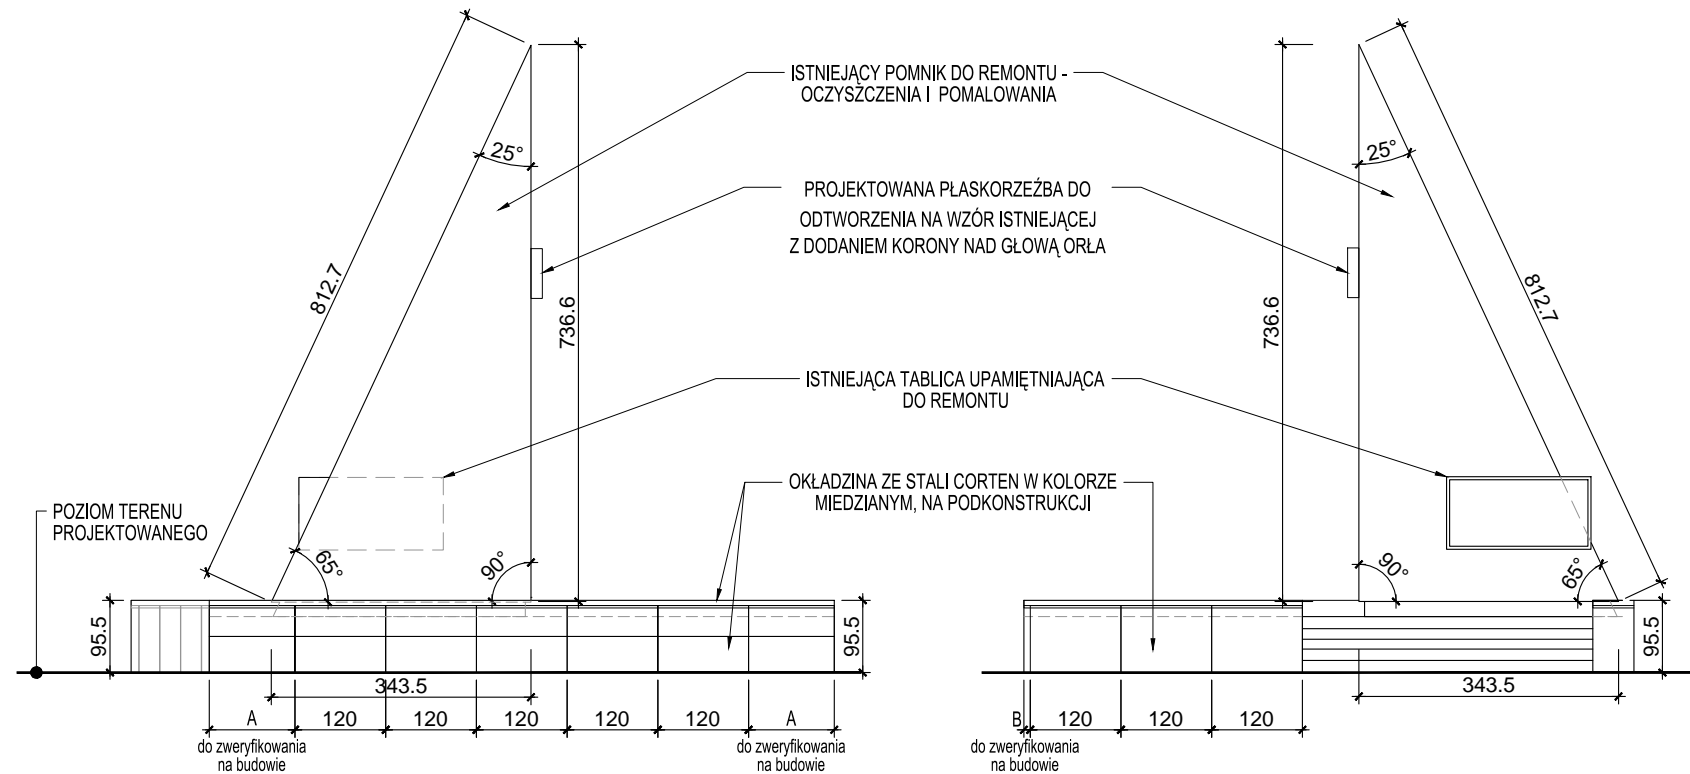


2 ELEWACJA PÓŁNOCNA
A-1.2 SKALA 1:100

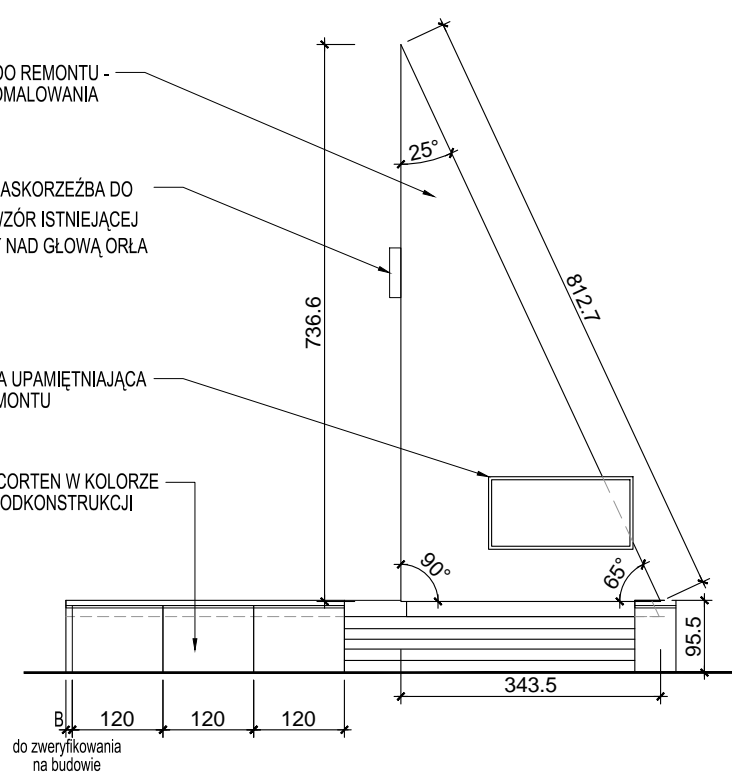

3 ELEWACJA POŁUDNIOWA
A-1.2 SKALA 1:100

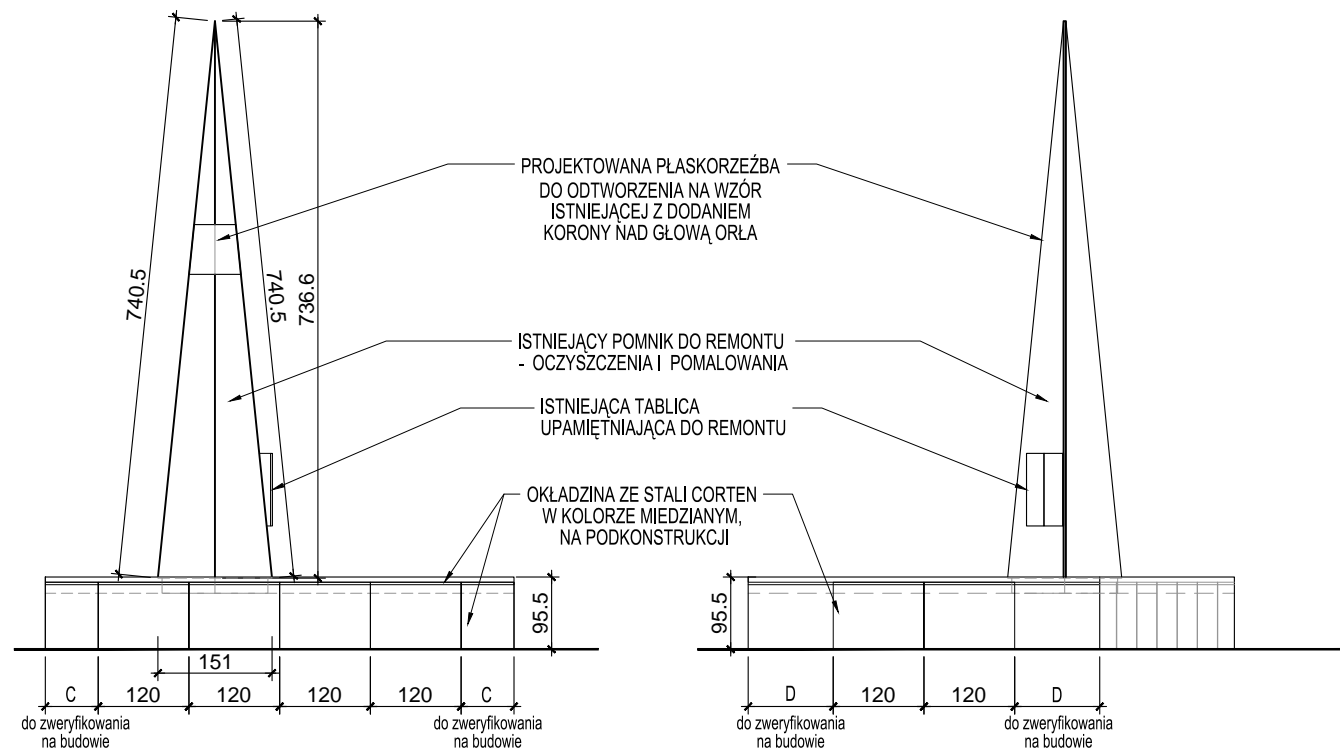

4 ELEWACJA ZACHODNIA
A-1.2 SKALA 1:100

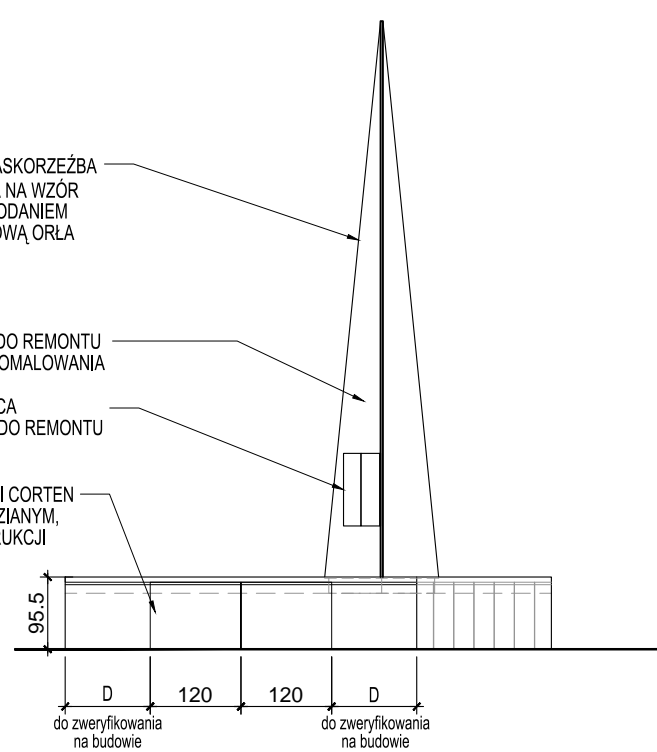

5 ELEWACJA WSCHODNIA
A-1.2 SKALA 1:100

UWAGI OGÓLNE WYKONAWCZE :

1. UWAGI ODNOŚZĄ SIĘ DO FIRM WYKONAWCZYCH PRZYSTĘPUJĄCYCH DO PRAC BUDOWLANYCH.
2. WYKONAWCA JEST ZOBOWIĄZANY DO ZAPOZNANIA SIĘ Z TERENEM INWESTYCJI, UZBROJENIEM TERENU, ISTNIEJĄCYMI OBIEKTAMI WRAZ Z SIECIAMI WEWNĘTRZNYMI I WSZELKIMI WARUNKAMI MOGĄCYMI MIEĆ WPLYW NA ROBOTY BUDOWLANE.
3. WSZYSTKIE WYMIARY ZWERYFIKOWAĆ NA BUDOWIE PRZED ROZPOCZĘCIEM PRAC BUDOWLANYCH.
4. NIE NALEŻY MIERZYĆ WYMIARÓW NA RYSUNKACH.
5. PRZED PRZYSTĄPIENIEM DO ROBÓT SPRAWDZIĆ ROBOTY ZWIĄZANE Z PROJEKTEM KONSTRUKCJI. EWENTUALNE UWAGI KOORDYNACYJNE PRZEDSTAWIĆ NADZOROWI AUTORSKIEMU PRZED PRZYSTĄPIENIEM DO ROBÓT. NIE JEST DOPUSZCZALNE PROWADZENIE ROBÓT W OPARCIU O DOKUMENTACJĘ JEDNEJ BRANŻY BEZ SPRAWDZENIA ODNIESIEN DO ARCHITEKTURY I KONSTRUKCJI.
6. WYKONAWCA JEST ODPOWIEDZIALNY ZA PROWADZENIE I WYKONANIE PRAC ZGODNIE Z PROJEKTEM I KOORDYNACJĘ Z WSZYSTKIMI BRANŻAMI, JAK RÓWNIEŻ METODY WYKONANIA ORAZ PRACE PROWADZONE PRZEZ JEGO PODWYKONAWCÓW.
7. PRACE BUDOWLANE MUSZĄ BYĆ PROWADZONE ZGODNIE Z OBOWIĄZUJĄCYMI PRZEPISAMI PRAWNYMI, NORMAMI I WYMOGAMI BEZIECZEŃSTWA ORAZ ZGODNIE Z ZASADAMI SZTUKI BUDOWLANEJ.
8. ZABEZPIECZYĆ TEREN BUDOWY; ZAPEWNIĆ TYMCZASOWE OSŁONY OCHRONNE, OGRODZENIA, PODPORY ITP.
9. HARMONOGRAM PRAC WYKONAWCZYCH, LOKALIZACJĘ SPRZĘTU, DOSTAWY I SKŁADOWANIE MATERIAŁÓW, HAŁASLIWE RODZAJE PRAC SKOORDYNOWAĆ Z INWESTOREM LUB OSOBAMI REPREZENTUJĄCYMI INWESTORA, UPOWAŻNIIONYMI DO NADZORU PRAC.
10. TEREN BUDOWY NALEŻY UTRZYMAĆ W CZYSTOŚCI I PORZĄDKU, ZAPEWNIĄCĄCYM BEZPIECZYSTWO WYKONAWCOM I UŻYTKOWNIKOM PRZYŁĘGŁEGO TERENU.
11. WSZELKIE ZMIANY, KTÓRE WYKONAWCA ZDECYDUJE SIĘ WPROWADZIĆ, WINNY BYĆ PRZEDSTAWIONE NADZOROWI AUTORSKIEMU DO AKCEPTACJI.
12. MATERIAŁY ELEWACYJNE, WYKOŃCZENIOWE I WSZELKIE WIDOCZNE AKCESORIA INSTALACYJNE PRZED ICH WBUDOWANIEM MUSZĄ BYĆ PRZEDSTAWIONE ARCHITEKTOWI W CELU UZYSKANIA AKCEPTACJI.
13. W RAZIE OTRZYMANIA RYSUNKÓW ZAMIENNYCH OBOWIĄZUJĄ RYSUNKI Z OSTATNIĄ DATĄ MODYFIKACJI. WCZEŚNIEJSZE RYSUNKI TRAKTUJE SIĘ JAKO NIEAKTUALNE I NALEŻY JE WYCOFAĆ Z BUDOWY.
14. KOLORYSTYKA WSZYSTKICH ELEMENTÓW WYKOŃCZENIOWYCH, ELEWACYJNYCH, WIDOCZNYCH ELEMENTÓW KONSTRUKCYJNYCH ORAZ BUDOWLANYCH ZASTRZEŻONE WYŁĄCZNIE DO DECYZJI ARCHITEKTA.
15. W PRZYPADKU POJAWIENIA SIĘ WĄTPLIWOŚCI INTERPRETACYJNYCH W PROJEKTOWANYCH ROZWIĄZANIACH TECHNICZNYCH NALEŻY SKONTAKTOWAĆ SIĘ Z AUTOREM OPRACOWANIA DLA JEDNOZNACZNEGO USTALENIA SPOSOBU ROZWIĄZANIA TECHNICZNEGO.
16. NAROŻNIKOWE WYMIARY PŁYT STAŁOWYCH TYPU CORTEN NALEŻY ZWERYFIKOWAĆ NA BUDOWIE.
17. WSZELKIE INSTALACJE ELEKTRYCZNE I OŚWIETLENIOWE WG ODRĘBNEGO POSTĘPOWANIA

<div><div><div>W & W</div><div>ARCHITEKTURA URBANISTYKA W N E T R Z A</div></div><div>W & W ARCHITEKCI HALINA WIDUCH-WIEWIÓRA JACEK WIEWIÓRA SPÓŁKA CYWILNA 43-300 BIELSKO-BIAŁA UL. WARSZAWSKA 1/5, www.wwarchitekci.com.pl, e-mail: biuro@wwarchitekci.com.pl, tel. +48 33 810 54 43</div></div>			
PROJEKT: REWITALIZACJA POMNIKA POLEGŁYCH PARTYZANTÓW Z OKRESU II WOJNY ŚWIATOWEJ WRAZ Z ZAGOSPODAROWANIEM TERENU NA DZIAŁKACH O NR EWID. 839/2, 839/1, 840, 842 I 843 W ŻABNICY.			
INWESTOR: Urząd Gminy Węgierska Górka, ul. Zielona 43, 34-350 Węgierska Górka			
TYTUŁ RYSUNKU: PROJEKT - RZUT I ELEWACJE			
GŁÓWNY PROJEKTANT: mgr inż.arch. JACEK WIEWIÓRA nr upr.:80/92 B-B	PIECZĘĆ I PODPIS:		BRANŻA: ARCHITEKTURA
			ETAP: PROJEKT BUDOWLANY
			NR LICENCJI: AutoCad 381-61181161
			NR RYS.: A-1.2
WSPÓŁPRACA: mgr inż.arch. ANETA NOWAKOWSKA	PODPIS:	KREŚLIŁ: A.N.	
		NR PROJ.: 123	
DATA: 16.08.2016	INDEKS:		SKALA: 1:100
<small>WSZELKIE PRAWA AUTORSKIE ZASTRZEŻONE - ŻADNA CZĘŚĆ TEGO RYSUNKU NIE MOŻE BYĆ REPRODUKOWANA PRZECHOWYWANA W SYSTEMACH ODZYSKIWANIA ANI PRZEKAZYWANA W SPOŚOB ELEKTRONICZNY LUB MECHANICZNY W POSTACI ODBITKI KSEROGRAFICZNEJ, NAGRANIA CZY W JAKIEJKOLWIEK INNEJ FORMIE, BEZ WCZEŚNIEJSZEGO UZYSKANIA PISEMNEJ ZGODY WŁAŚCICIELA PRAW AUTORSKICH. Dz. Ust. Nr 24 Poz. 83 z dn. 4.02.1994</small>			