Województwo: śląskie
Powiat: żywiecki
Gmina: 241715_2, Węgierska Górka
Obręb: Nr 0002, Ciśiec

MAPA DO CELÓW PROJEKTOWYCH

Skala 1: 1000 układ "2000/6"

Układ 2000

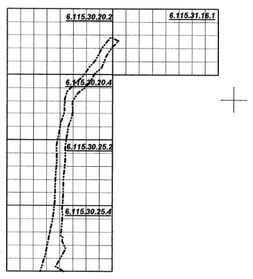

Aktualna na dzień 04.09.2014r.
Powstała w wyniku aktualizacji cyfrowej mapy zasadniczej.
Pomiarem objęto:
-sytuację terenu
-rzeźbę terenu
-uzbrojenie podziemne

Nie wyklucza się istnienia w terenie
uzbrojenia podziemnego
nie zgłoszonego do inwentaryzacji

Kolorem zielonym wniesiono
granice działek na podstawie
przeskalowanej mapy ewidencyjnej w skali 1:2000

Mapa wykonana pod projekt ścieżek rowerowych

Mapa do celów projektowych została
wykonana bez ustalenia przebiegu

Potwierdza się, że niniejszy dokument został opracowany w wyniku prac geodezyjnych i kartograficznych, których rezultaty zawiera operat techniczny wpisany do ewidencji materiałów państwowego zasobu geodezyjnego i kartograficznego

Organ prowadzący państwowy zasób geodezyjny i kartograficzny	STAROSTA ŻYWIECKI
Identyfikator ewidencyjny materiału zasobu - operatu technicznego	P2417.2014.2893
Data wpisania operatu technicznego do ewidencji materiałów zasobu	30 WRZ. 2014
Imię, nazwisko i podpis osoby reprezentującej organ	z up. STAROSTY Agata Wodyńska INSPEKTOR W WYDZIALE GEODEZJI I KARTOGRAFII

Wykonał: mgr inż. Janusz Sroka GEODETA UPRAWNIONY nr uprawnień 9285

Żywiec dn. 04.09.2014r.
ID: 6640.880.2014
Zlecenie: 64/2014

Województwo: śląskie
Powiat: żywiecki
Gmina: 241715_2, Węgierska Górka
Obręb: Nr 0002, Ciśiec

USŁUGI GEODEZYJNE "GEO-PROFIL" Janusz Sroka, Dominik Pieła 34-300 ŻYWIEC, ul. Komorowskich 31 NIP 553-72-73-571, REGON 072340747 tel. 33 46 46 55, 694 405 198, 604 589 197

MAPA DO CELÓW PROJEKTOWYCH

Skala 1: 1000 układ "2000/6"

Układ 2000

Aktualna na dzień 04.09.2014r.
Powstała w wyniku aktualizacji cyfrowej mapy zasadniczej.
Pomiarem objęto:
sytuację terenu
rzeźbę terenu
uzbrojenie podziemne

Nie wyklucza się istnienia w terenie
uzbrojenia podziemnego
nie zgłoszonego do inwentaryzacji

Kolorem zielonym wniesiono
granice działek na podstawie
przeskalowanej mapy ewidencyjnej w skali 1:2000

Mapa wykonana pod projekt ścieżek rowerowych

Mapa do celów projektowych została
wykonana bez ustalenia przebiegu

Wykonał: mgr inż. Janusz Sroka GEODETA UPRAWNIONY nr uprawnień 9285

Żywiec dn. 04.09.2014r.
ID: 6640.880.2014
Zlecenie: 64/2014

Potwierdza się, że niniejszy dokument został opracowany w wyniku prac geodezyjnych i kartograficznych, których rezultaty zawiera operat techniczny wpisany do ewidencji materiałów państwowego zasobu geodezyjnego i kartograficznego

Organ prowadzący państwowy zasób geodezyjny i kartograficzny	STAROSTA ŻYWIECKI
Identyfikator ewidencyjny materiału zasobu - operatu technicznego	P2417.2014.2893
Data wpisania operatu technicznego do ewidencji materiałów zasobu	30 WRZ. 2014
Imię, nazwisko i podpis osoby reprezentującej organ	z up. STAROSTY Agata Wodyńska INSPEKTOR W WYDZIALE GEODEZJI I KARTOGRAFII

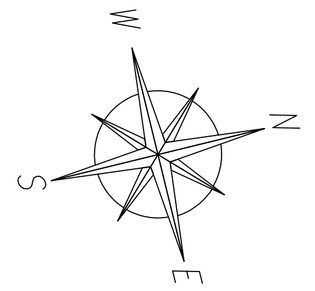

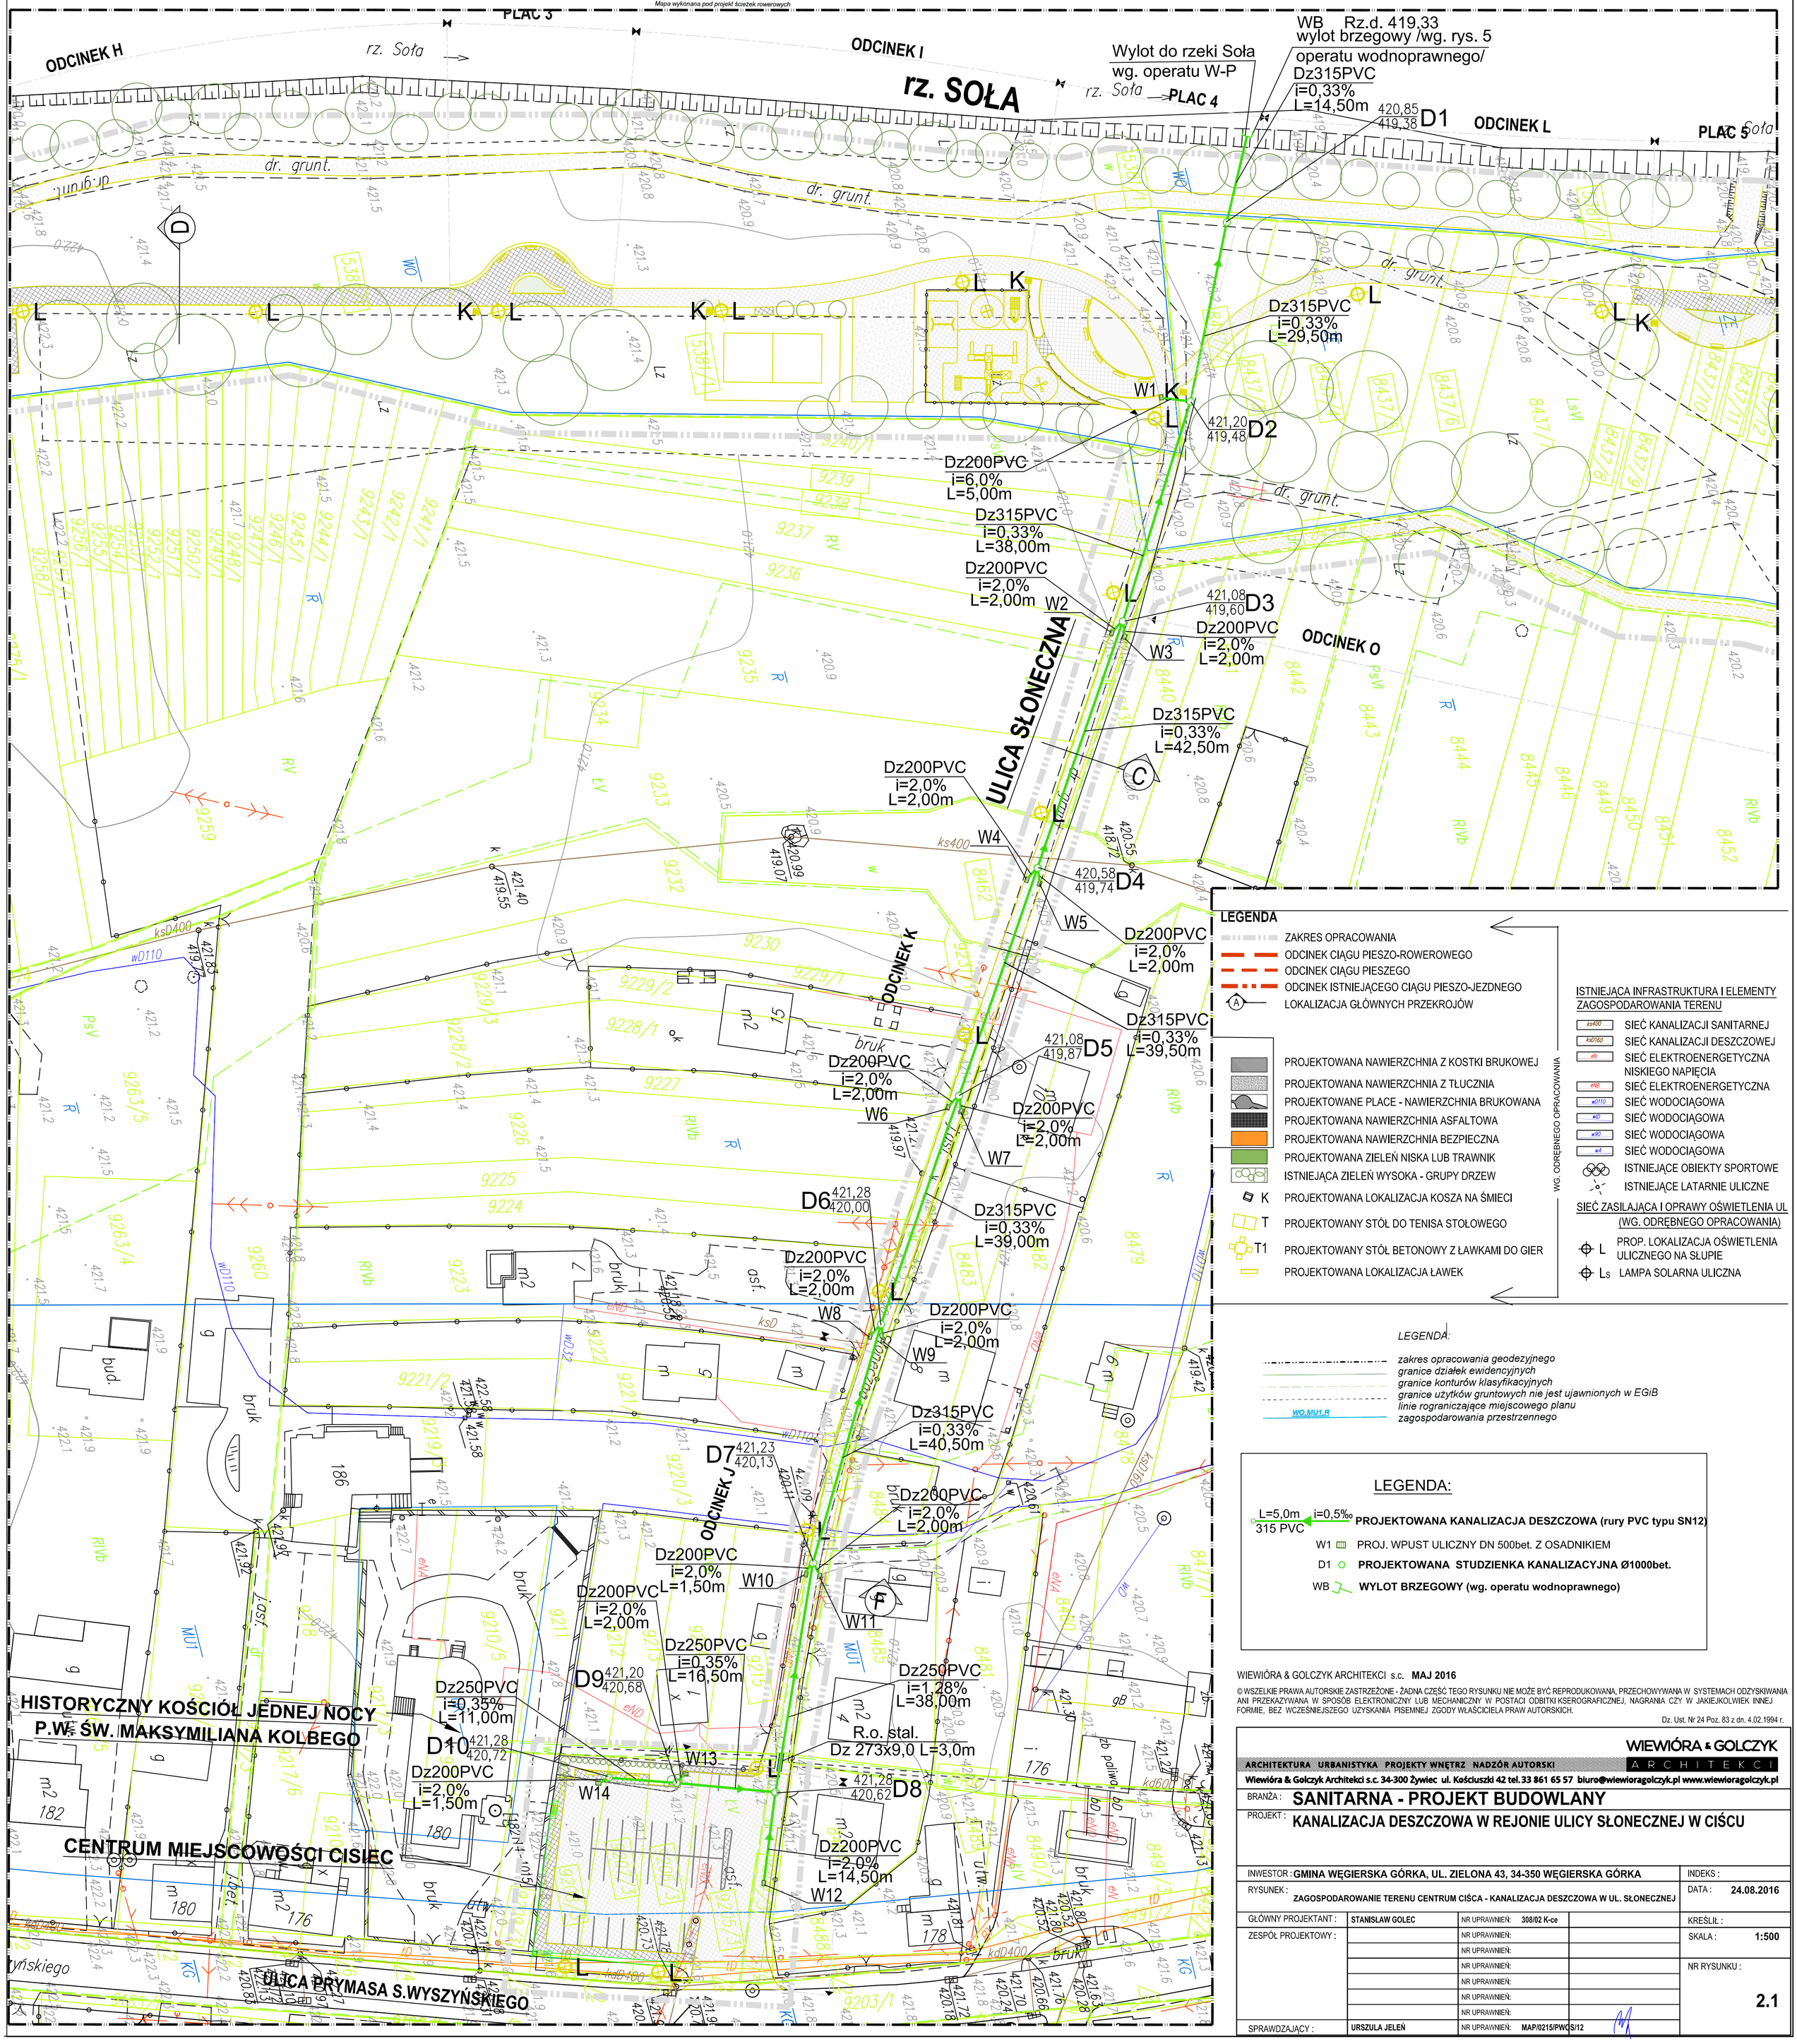
PLAC 3
ODCINEK H
rz. Soła
ODCINEK I
rz. SOŁA
Wylot do rzeki Soła
wg. operatu W-P
rz. Soła
PLAC 4
WB Rz.d. 419,33
wylot brzegowy /wg. rys. 5
operatu wodnoprawnego/
Dz315PVC
i=0,33%
L=14,50m
420,85
419,38
D1
ODCINEK L
PLAC 5
Dz315PVC
i=0,33%
L=29,50m
W1
421,20
419,48
D2
Dz200PVC
i=6,0%
L=5,00m
Dz315PVC
i=0,33%
L=38,00m
Dz200PVC
i=2,0%
L=2,00m
W2
421,08
419,60
D3
Dz200PVC
i=2,0%
L=2,00m
W3
ODCINEK O
ULICA SŁONECZNA
Dz315PVC
i=0,33%
L=42,50m
Dz200PVC
i=2,0%
L=2,00m
W4
420,58
419,74
D4
W5
Dz200PVC
i=2,0%
L=2,00m
ODCINEK K
Dz315PVC
i=0,33%
L=39,50m
421,08
419,87
D5
Dz200PVC
i=2,0%
L=2,00m
W6
W7
Dz315PVC
i=0,33%
L=39,00m
421,28
420,00
D6
Dz200PVC
i=2,0%
L=2,00m
W8
Dz200PVC
i=2,0%
L=2,00m
W9
Dz315PVC
i=0,33%
L=40,50m
421,23
420,13
D7
ODCINEK J
Dz200PVC
i=2,0%
L=2,00m
Dz200PVC
i=2,0%
L=1,50m
W10
Dz200PVC
i=2,0%
L=2,00m
W11
Dz250PVC
i=0,35%
L=16,50m
421,20
420,68
D9
Dz250PVC
i=1,28%
L=38,00m
R.o. stal.
Dz 273x9,0 L=3,0m
Dz250PVC
i=0,35%
L=11,00m
421,28
420,72
D10
Dz200PVC
i=2,0%
L=1,50m
W13
W14
421,28
420,62
D8
Dz200PVC
i=2,0%
L=14,50m
W12
Dz315PVC
i=0,33%
L=40,50m
HISTORYCZNY KOŚCIÓŁ JEDNEJ NOCY
P.W. ŚW. MAKSYMILIANA KOLBEGO
CENTRUM MIEJSCOWOŚCI CISIEC
ULICA PRYMASA S.WYSZYŃSKIEGO
dr. grunt.
bruk
asf.
RV
RVb
R
PsV
LsV
LV
Lz
WO
WD
WD110
ksD400
ksD160
eNA
eNB
eNC
eND
MU1
KG
9259
9260
9263/5
9263/4
9223
9222
9221/2
9221/1
9220/3
9219/5
9218
9217/6
9210/5
9211
9212
9213
9215
9226
9225
9224
9227
9228/1
9228/2
9229/1
9229/2
9230
9231
9232
9233
9234
9235
9236
9237
9238
9239
9240/1
9241/1
9242/1
9243/1
9244/1
9245/1
9246/1
9247/1
9248/1
9249/1
9250/1
9251/1
9252/1
9253/1
9254/1
9255/1
9256/1
9257/1
9258/1
8437/1
8437/2
8437/3
8437/4
8437/5
8437/6
8437/7
8437/8
8437/9
8437/10
8437/11
8437/12
8440
8441
8442
8443
8444
8445
8446
8449
8450
8451
8452
8462
8483
8485
8488
8489/3
8490/3
8491/2
8478
8479
8482
186
182
180
178
176
5381/1
5381/2
