



PRZEKROJ A-A skala 1:20

PRZEKROJ D-D skala 1:20

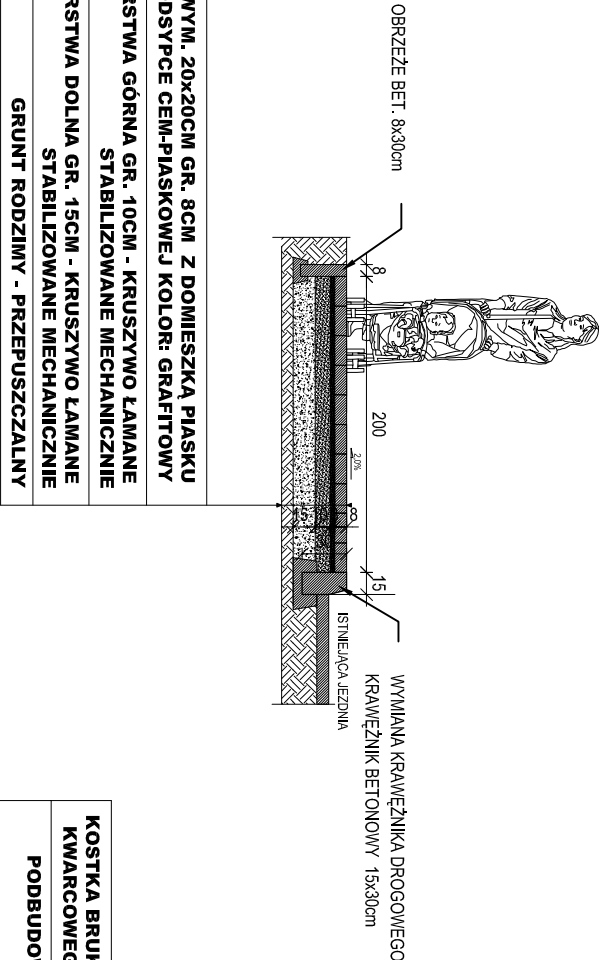


PRZEKROJ B-B skala 1:20

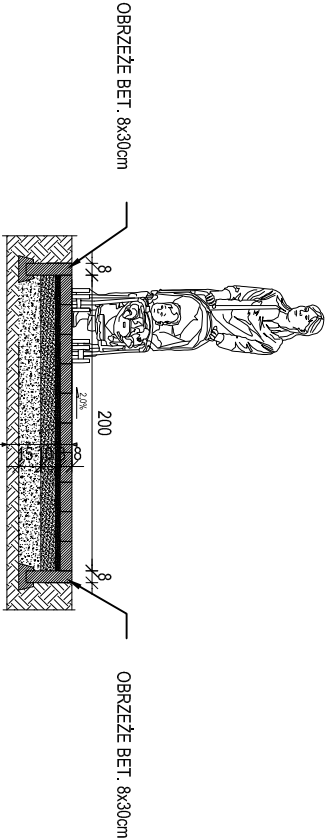

KOSTKA BRUKOWA O WYM. 20x20CM GR. 8CM Z DOMIESZKĄ PIASKU KWARCOWEGO NA PODSTYPCE CEM-PIASKOWEJ KOŁOR: GRAFITOWY
PODBUDOWA - WARSTWA GÓRNA GR. 10CM - KRUSZYWO ŁAMANE STABILIZOWANE MECHANICZNIE
PODBUDOWA - WARSTWA DOLNA GR. 15CM - KRUSZYWO ŁAMANE STABILIZOWANE MECHANICZNIE
GRUNT RODZIMY - PRZEPUSZCZALNY

PRZEKROJ C-C skala 1:50

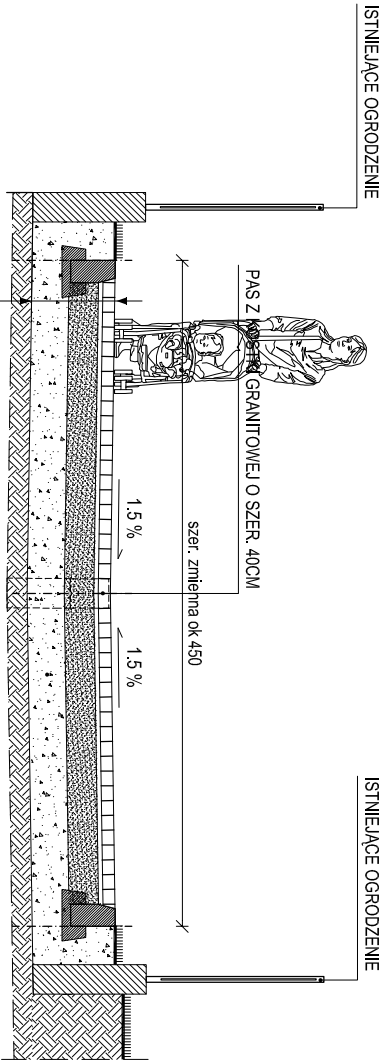

KOSTKA BRUKOWA O WYM. 20x20CM GR. 8CM Z DOMIESZKĄ PIASKU KWARCOWEGO NA PODSTYPCE CEM-PIASKOWEJ KOŁOR: GRAFITOWY
PODBUDOWA - WARSTWA GÓRNA GR. 20CM - KRUSZYWO ŁAMANE STABILIZOWANE MECHANICZNIE
PODBUDOWA - WARSTWA DOLNA GR. 25CM - KRUSZYWO ŁAMANE STABILIZOWANE MECHANICZNIE
GRUNT RODZIMY - PRZEPUSZCZALNY

WIEWIÓRA & GOLCZYK ARCHITEKCI s.c. STYCZEŃ 2015

© WSZELKIE PRAWA AUTORSKIE ZASTRZEŻONE - ŻĄDANA CZĘŚĆ TEGO RYSUNKU NIE MOŻE BYĆ REPRODUKOWANA, PRZECHOYWYWANA W SYSTEMACH ODZYSKIWANIA ANI PRZEKAŻYWANA W SPOSOB ELEKTRONICZNY LUB MECHANICZNY W POSTACI ODBITKI KSEROGRAFICZNEJ, NAGRAŃA CZY W JAKIEJKOLWIEK INNEJ FORMIE, BEZ WCZESNIEJSZEGO UZYSKANIA PIŚMENNEJ ZGODY WŁAŚCICIELA PRAW AUTORSKICH.

Dz. Ust. Nr 24 Poz. 83 z dn. 4.02.1994 r.

WIEWIÓRA & GOLCZYK				ARCHITECTURA	
ARCHITECTURA URBANISTYKA PROJEKTY WNĘTRZ NADZÓR AUTORSKI				WIEWIÓRA & GOLCZYK Architekti s.c. 34-300 Żywiec ul. Kościuski 42 tel 33 861 65 57 biuro@wiewioragolczyk.pl www.wiewioragolczyk.pl	
BRANŻA : ARCHITEKTURA - PROJEKT BUDOWLANY				PROJEKT : ROZBUDOWA PRZYGRAŃCZNEJ INFRASTRUKTURY REKREACYJNEJ I OKOLOTURYSTYCZNEJ POPRZECZ BUDOWIE ŚCIEŻKI PIESZO-ROWEROWEJ ODC. UL. GRANICZNA - UL. ZARABEK - KOŚCIOŁ P.W. ŚW. KATARZYN (CIĘCINA ETAP II)	
INWESTOR : GMINA WĘGIERSKA GÓRKA, UL. ZIELONA 43, 34-350 WĘGIERSKA GÓRKA				INDERS :	
RYSUNEK : PRZEKROJE: A-A, B-B, C-C, D-D				DATA : 27.01.2015	
GŁÓWNY PROJEKTANT : MACIEJ WIEWIÓRA				KREŚCIŁ : I.J.	
ZESPÓŁ PROJEKTOWY : IRENEUSZ JURASZ				SKALA : 1:50	
				NR RYSUNKU :	
SPRAWDZAJĄCY :				A-02A	