


DROGA GMINNA ZA GROŃ W CIŚCU,
PRZEPUST ŻELBETOWY $\varnothing 800\text{mm}$
ZE SKRZYDŁAMI WLOTOWYMI I WYLOTOWYMI

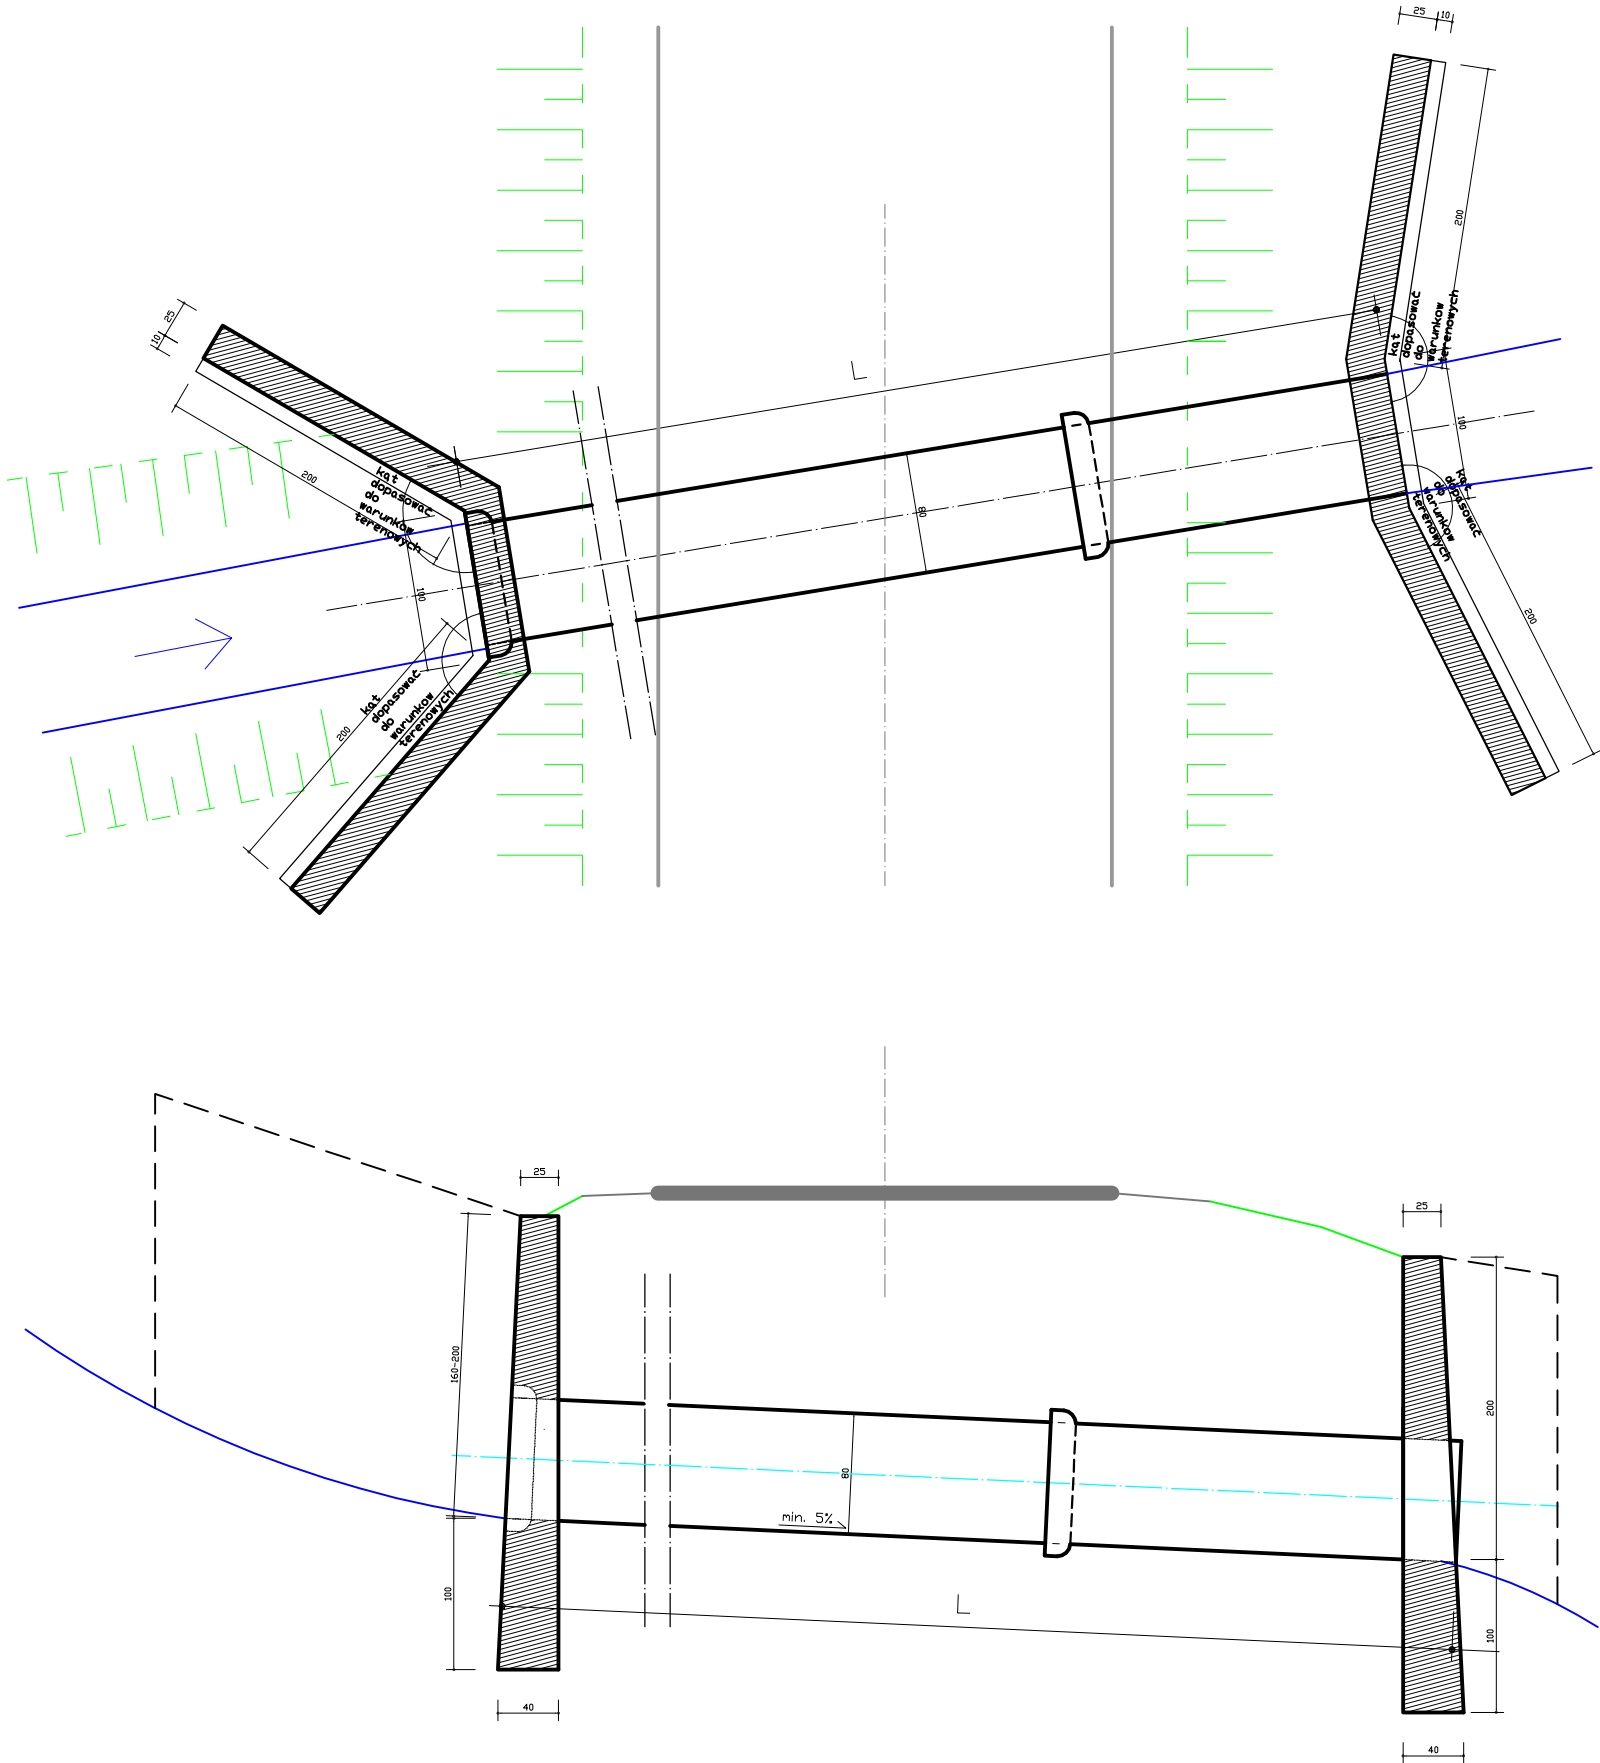

KM	PRZEPUST	ŚREDNICA PRZEPUSTU	DŁUGOŚĆ PRZEPUSTU [L]
1+199	ŻELBET. VIPRO	Ø800	6,0 m
1+244	ŻELBET. VIPRO	Ø800	6,0 m