
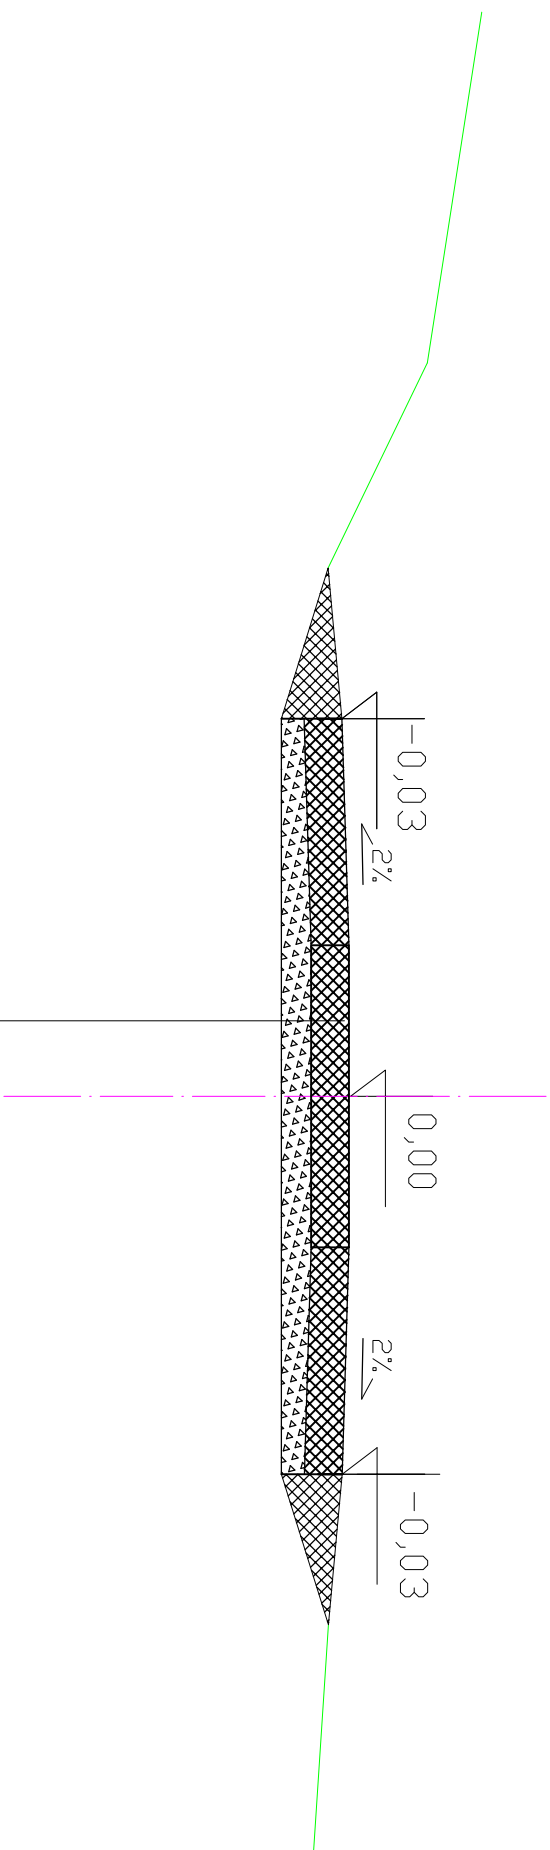


DROGA GMINNA "UL. ZIELONA BOCZNA"
(ZACZKOWSKI) W WĘGIERSKIEJ GÓRCIE
ODCINEK KM 0+000 do 0+170

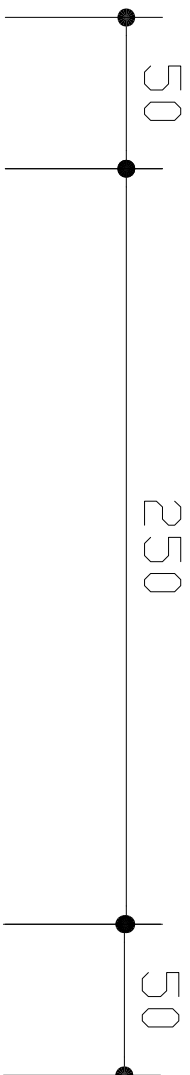

NAWIERZCHNIA PŁYTY BETONOWE ZBROJONE AŻUROWE JUMB GR. 12,5 cm
WARSTWA PROFLOWA Z KRUSZYWA ŁAMANEGO FRAKCJA 4-32mm STABILIZOWANEGO MECHANICZNIE GR. 10 CM