

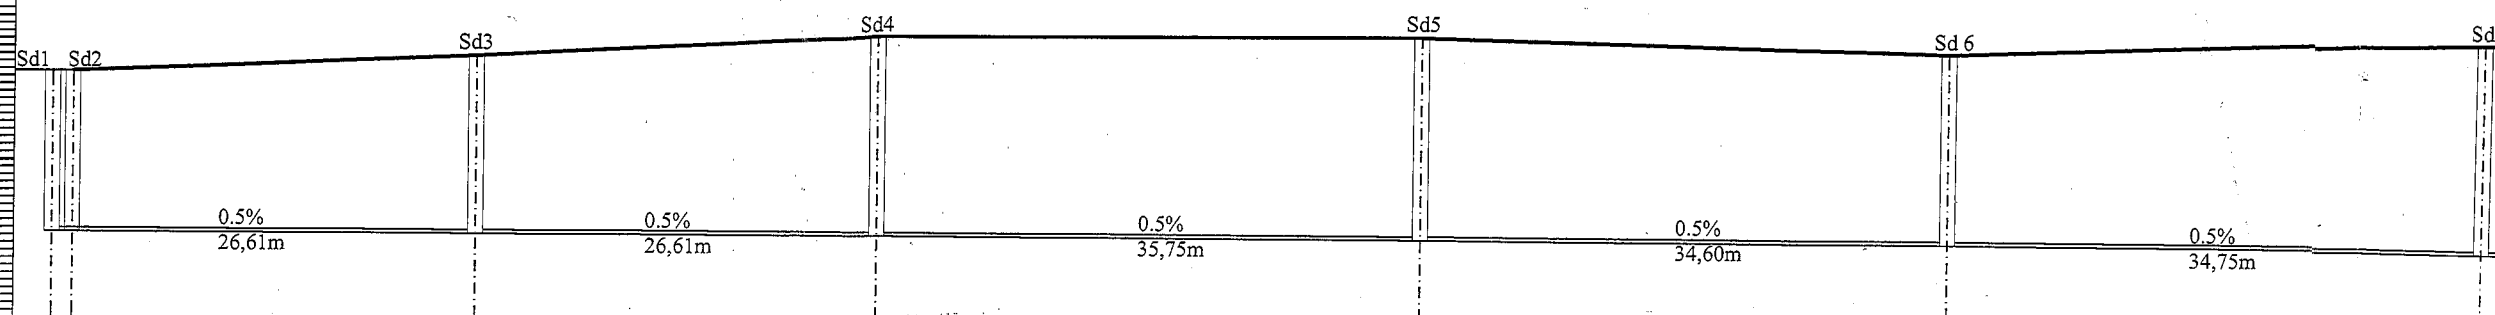



ODCINEK 1
Sd 1 - Sd 16

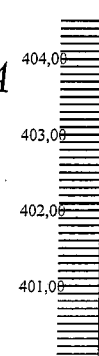

POZIOM PORÓWNAWCZY										
RZĘDNA NIWELETY										
RZĘDNA TERENU	403,27	403,27	403,47	403,73	403,73	403,54	403,77			
SPADKI I ŁUKI PIONOWE	i=0,0%									
KIERUNKI I ŁUKI POZIOME										
ODLEGŁOŚCI										
HEKTOMETRY	PROS									

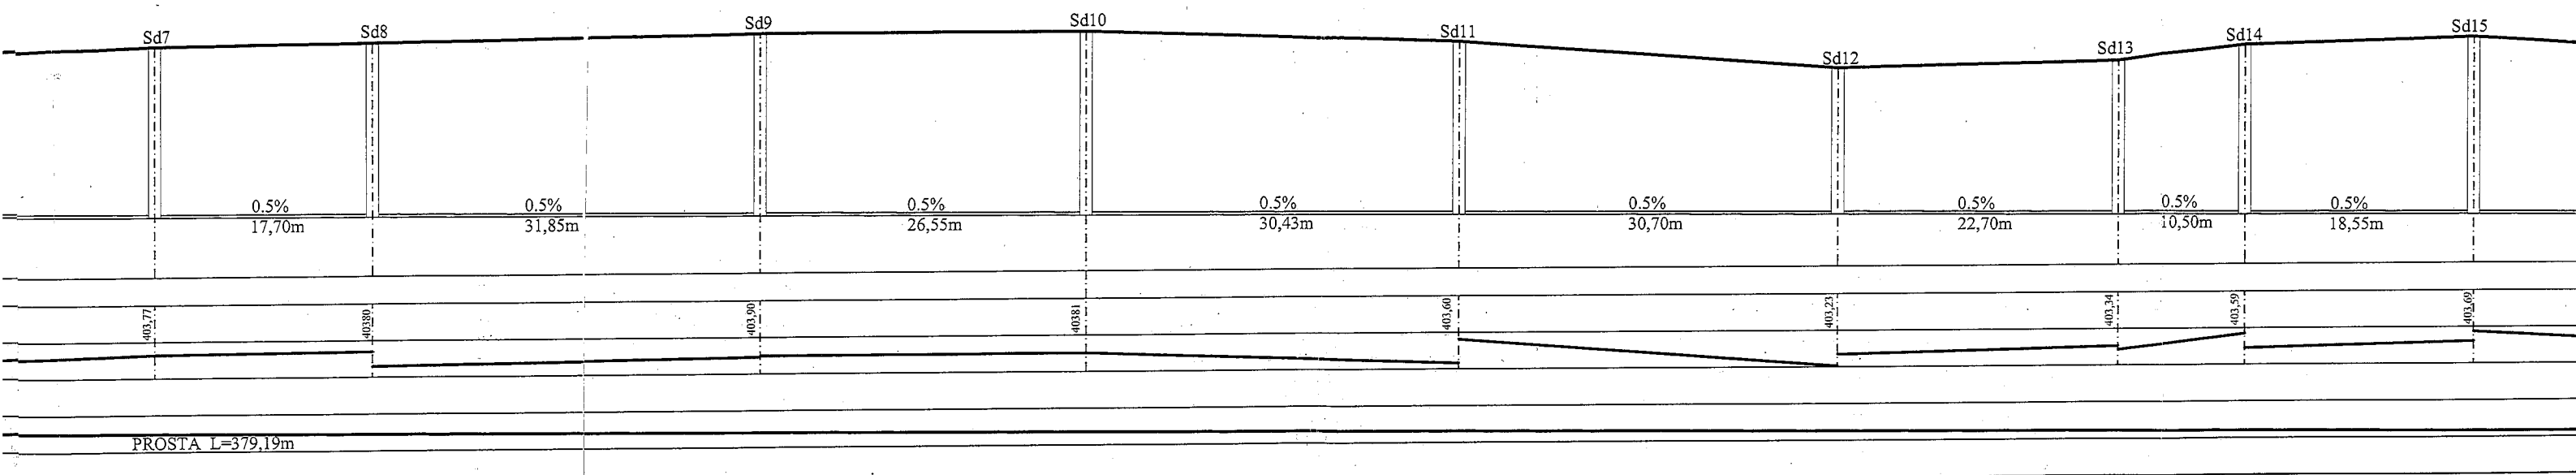

TEMAT (NAZWA)	PRZEBUDOWA O NR. 5960405
INWESTOR	Gmina Węgerska ul. Zielona 43 34-350 Węgerska
ADRES INWESTYCJI	Gmina Węgerska ul. Zielona 43 34-350 Węgerska
RYSUNEK	PROFIL PODŁU
PROJEKTOWAŁ	mgr inż. Nr swid. up. Dpr. bud. 43-308 Białko NIP 5

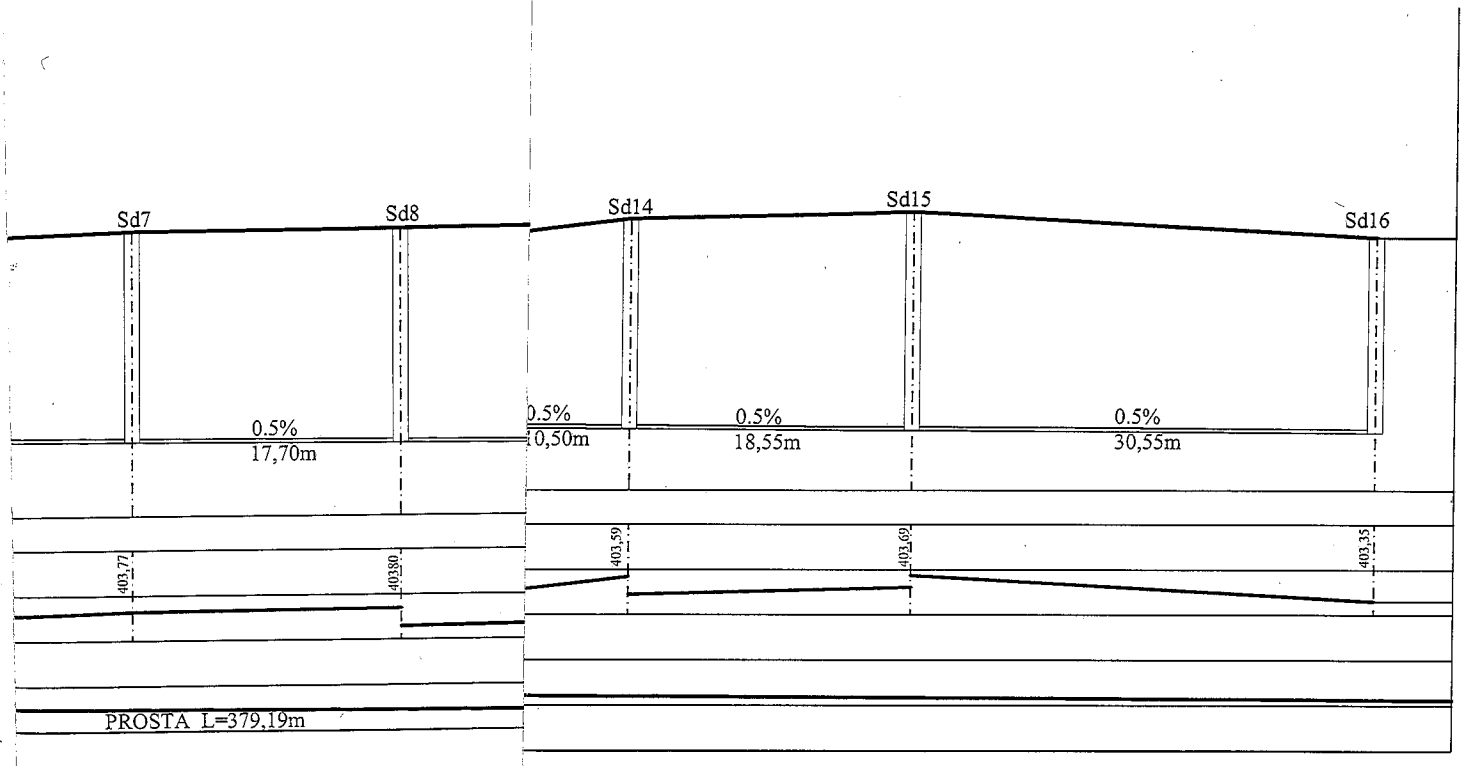

TEMAT (NAZWA)	PRZEBUDOWA DROGI GMINNEJ UL. GROBLA O NR. 5960405 W GMINIE WĘGIERSKA GÓRKA	
INWESTOR	Gmina Węgierska Górka ul. Zielona 43 34-350 Węgierska Górka	DATA LISTOPAD 2012
ADRES INWESTYCJI	Gmina Węgierska Górka ul. Zielona 43 34-350 Węgierska Górka	FAZA PROJEKTU PROJEKT BUDOWLANO- WYKONAWCZY
RYSUNEK	PROFIL PODŁUŻNY	SKALA 1 : 500
PROJEKTOWAŁ	mgr inż. Paweł Zawadzki Nr swid. uprawnień 523/74/K1 Upr. bud. § 3 ust 1 pkt 1-2 SK/15/0303/02 43-309 Biebro - Sala ul. Czerwona 14/4 NIP 547-102-24-28	PODPIS
		NR. RYS. A08