


DROGA GMINNA "UL. SADOWA" W ŻABNICY
ODCINEK KM 0+000 do 0+072

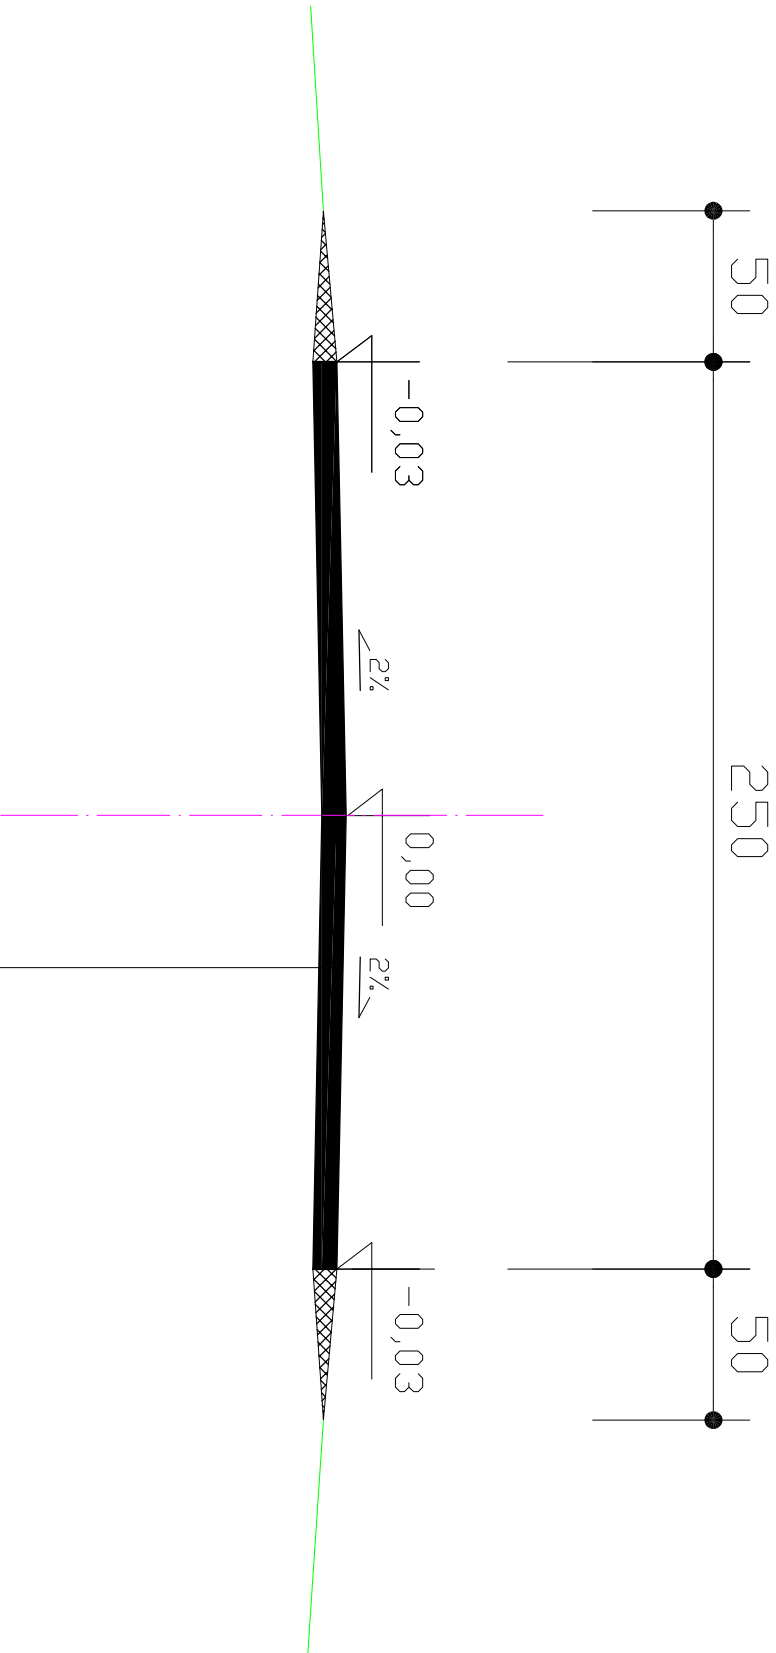

NAWIERZCHNIA BETON ASFALTOWY
O GRUBOŚCI 8 cm