


DROGA GMINNA "UL. CISOWA" W ŻABNICY
ODCINEK KM 0+062 do 0+110

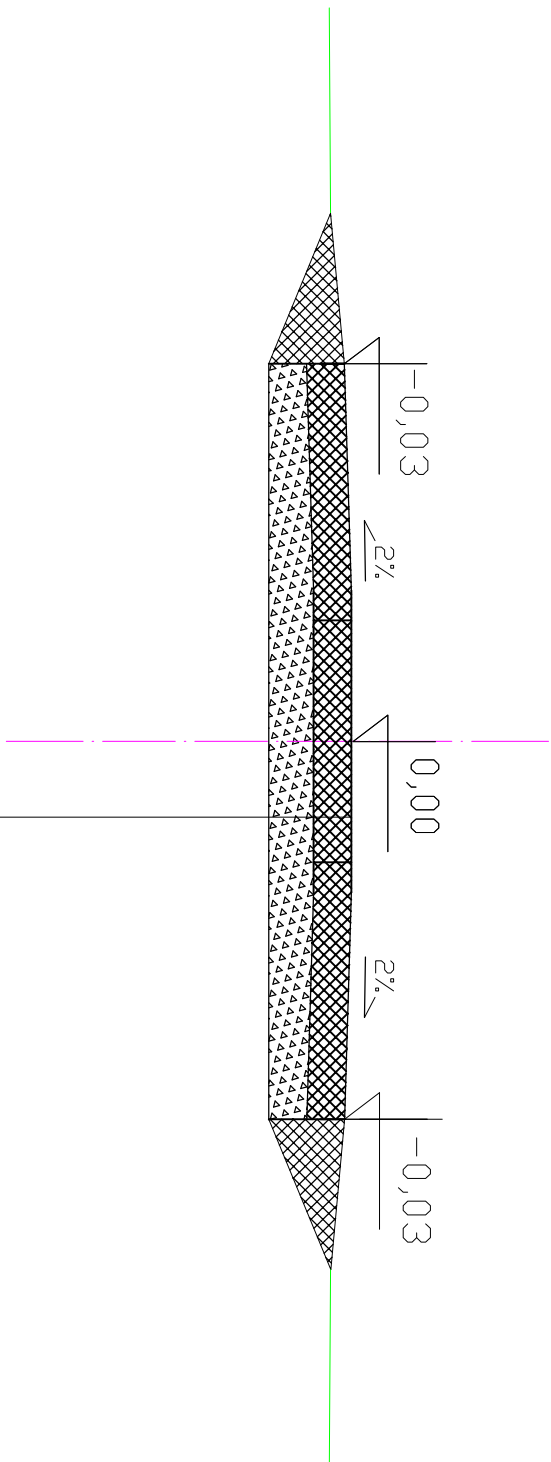

NAWIERZCHNIA PŁYTY BETONOWE ZBROJONE AŻUROWE JUMB GR. 12,5 cm
WARSTWA PROFILOWA Z KRUSZYWA ŁAMANEGO FRAKCJA 4-32mm STABILIZOWANEGO MECHANICZNIE GR. 15 CM