


**DROGA GMINNA "UL. BRZozowa" w Żabnicy**  
**ODCINEK KM 0+000 do 0+064**

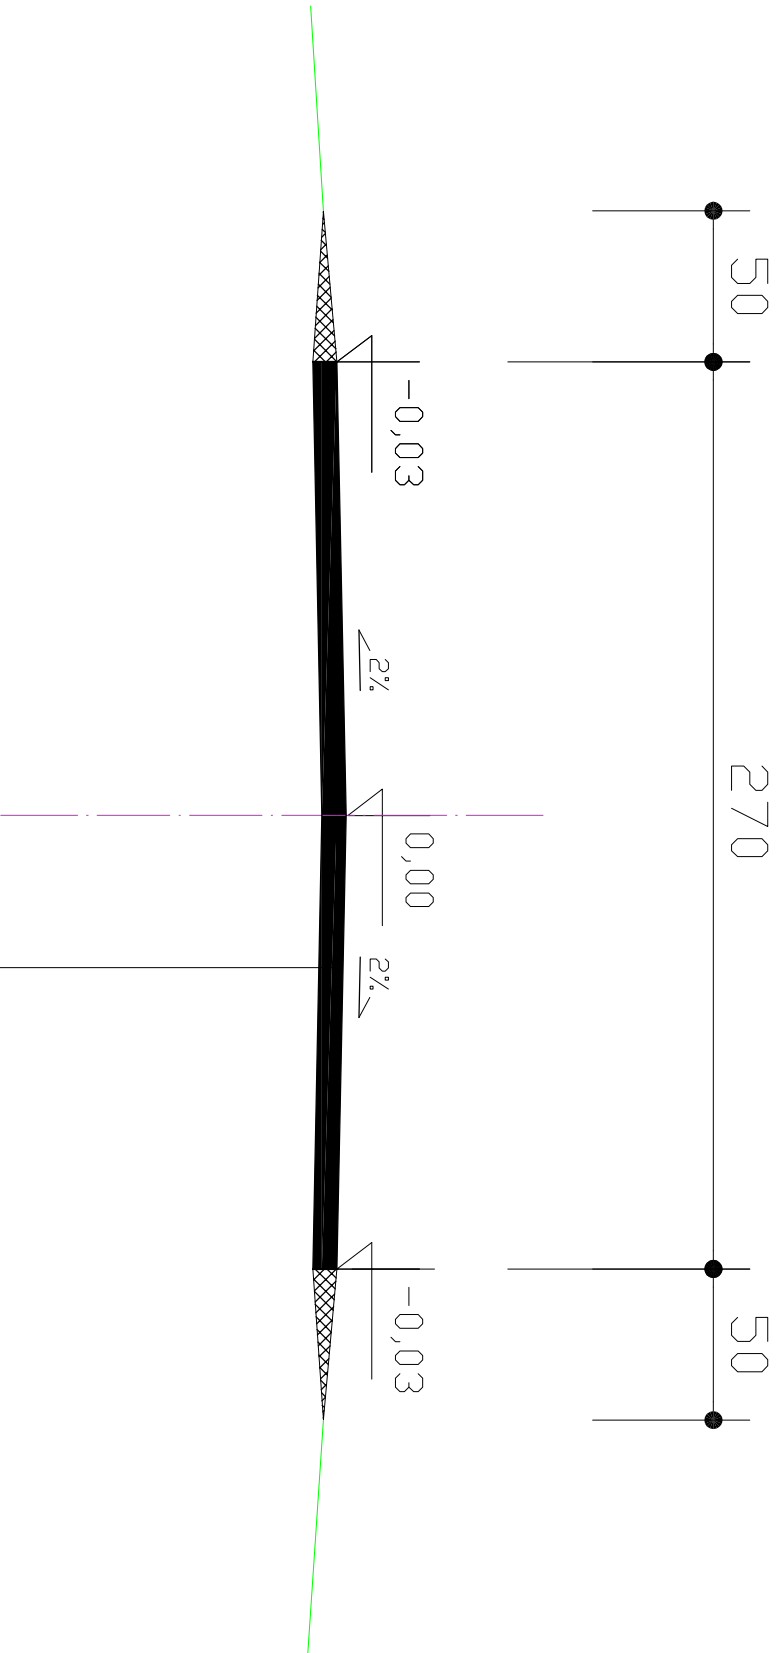

NAWIERZCHNIA BETON ASFALTOWY  
O GRUBOŚCI 8 cm