


DROGA GMINNA "UL. BRZozowa" w Żabnicy
ODCINEK KM 0+064 do 0+116

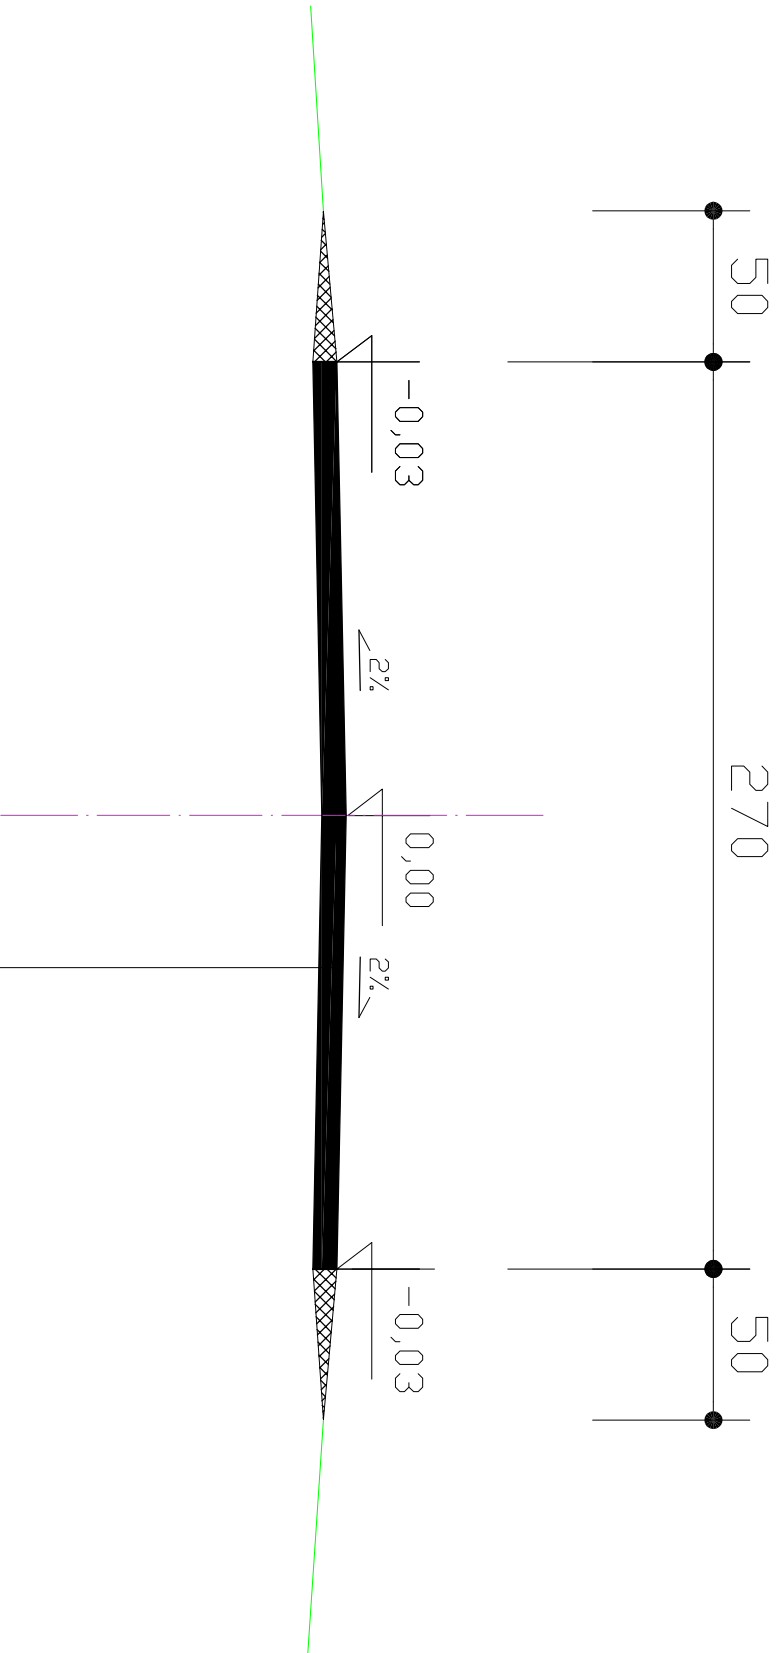

NAWIERZCHNIA BETON ASFALTOWY
O GRUBOŚCI 5 cm