


DROGA GMINNA "UL. W CZASOWA" W CIŚCU

ODCINEK KM 0+000 do 0+045

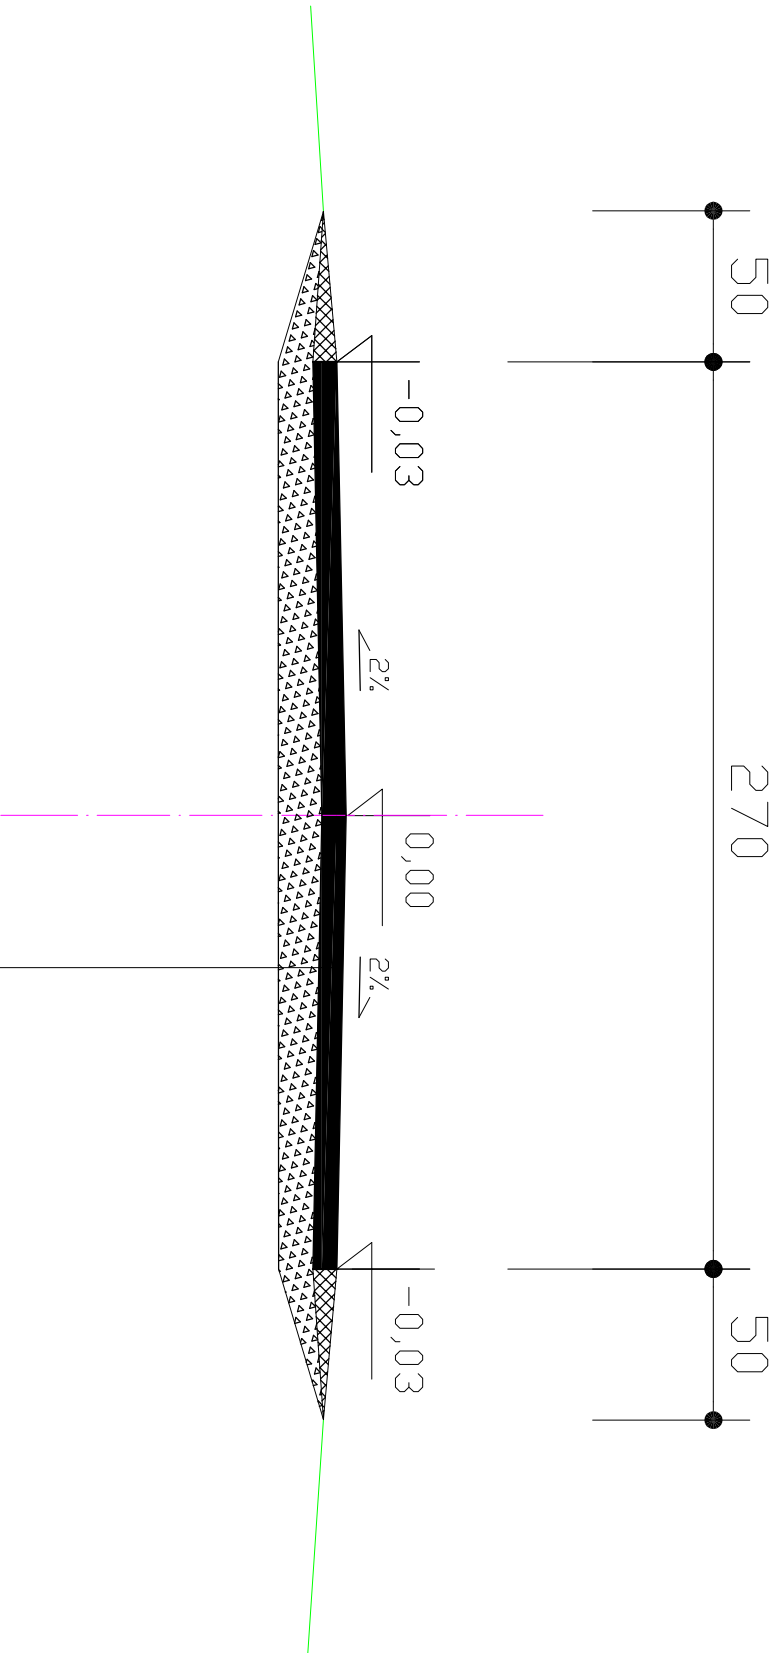

NAWIERZCHNIA BETON ASFALTOWY O GRUBOŚCI 8 cm
WARSTWA PROFILOWA Z KRUSZYWA ŁAMANEGO FRAKCJA 0-32mm STABILIZOWANEGO MECHANICZNIE GR. 15 CM