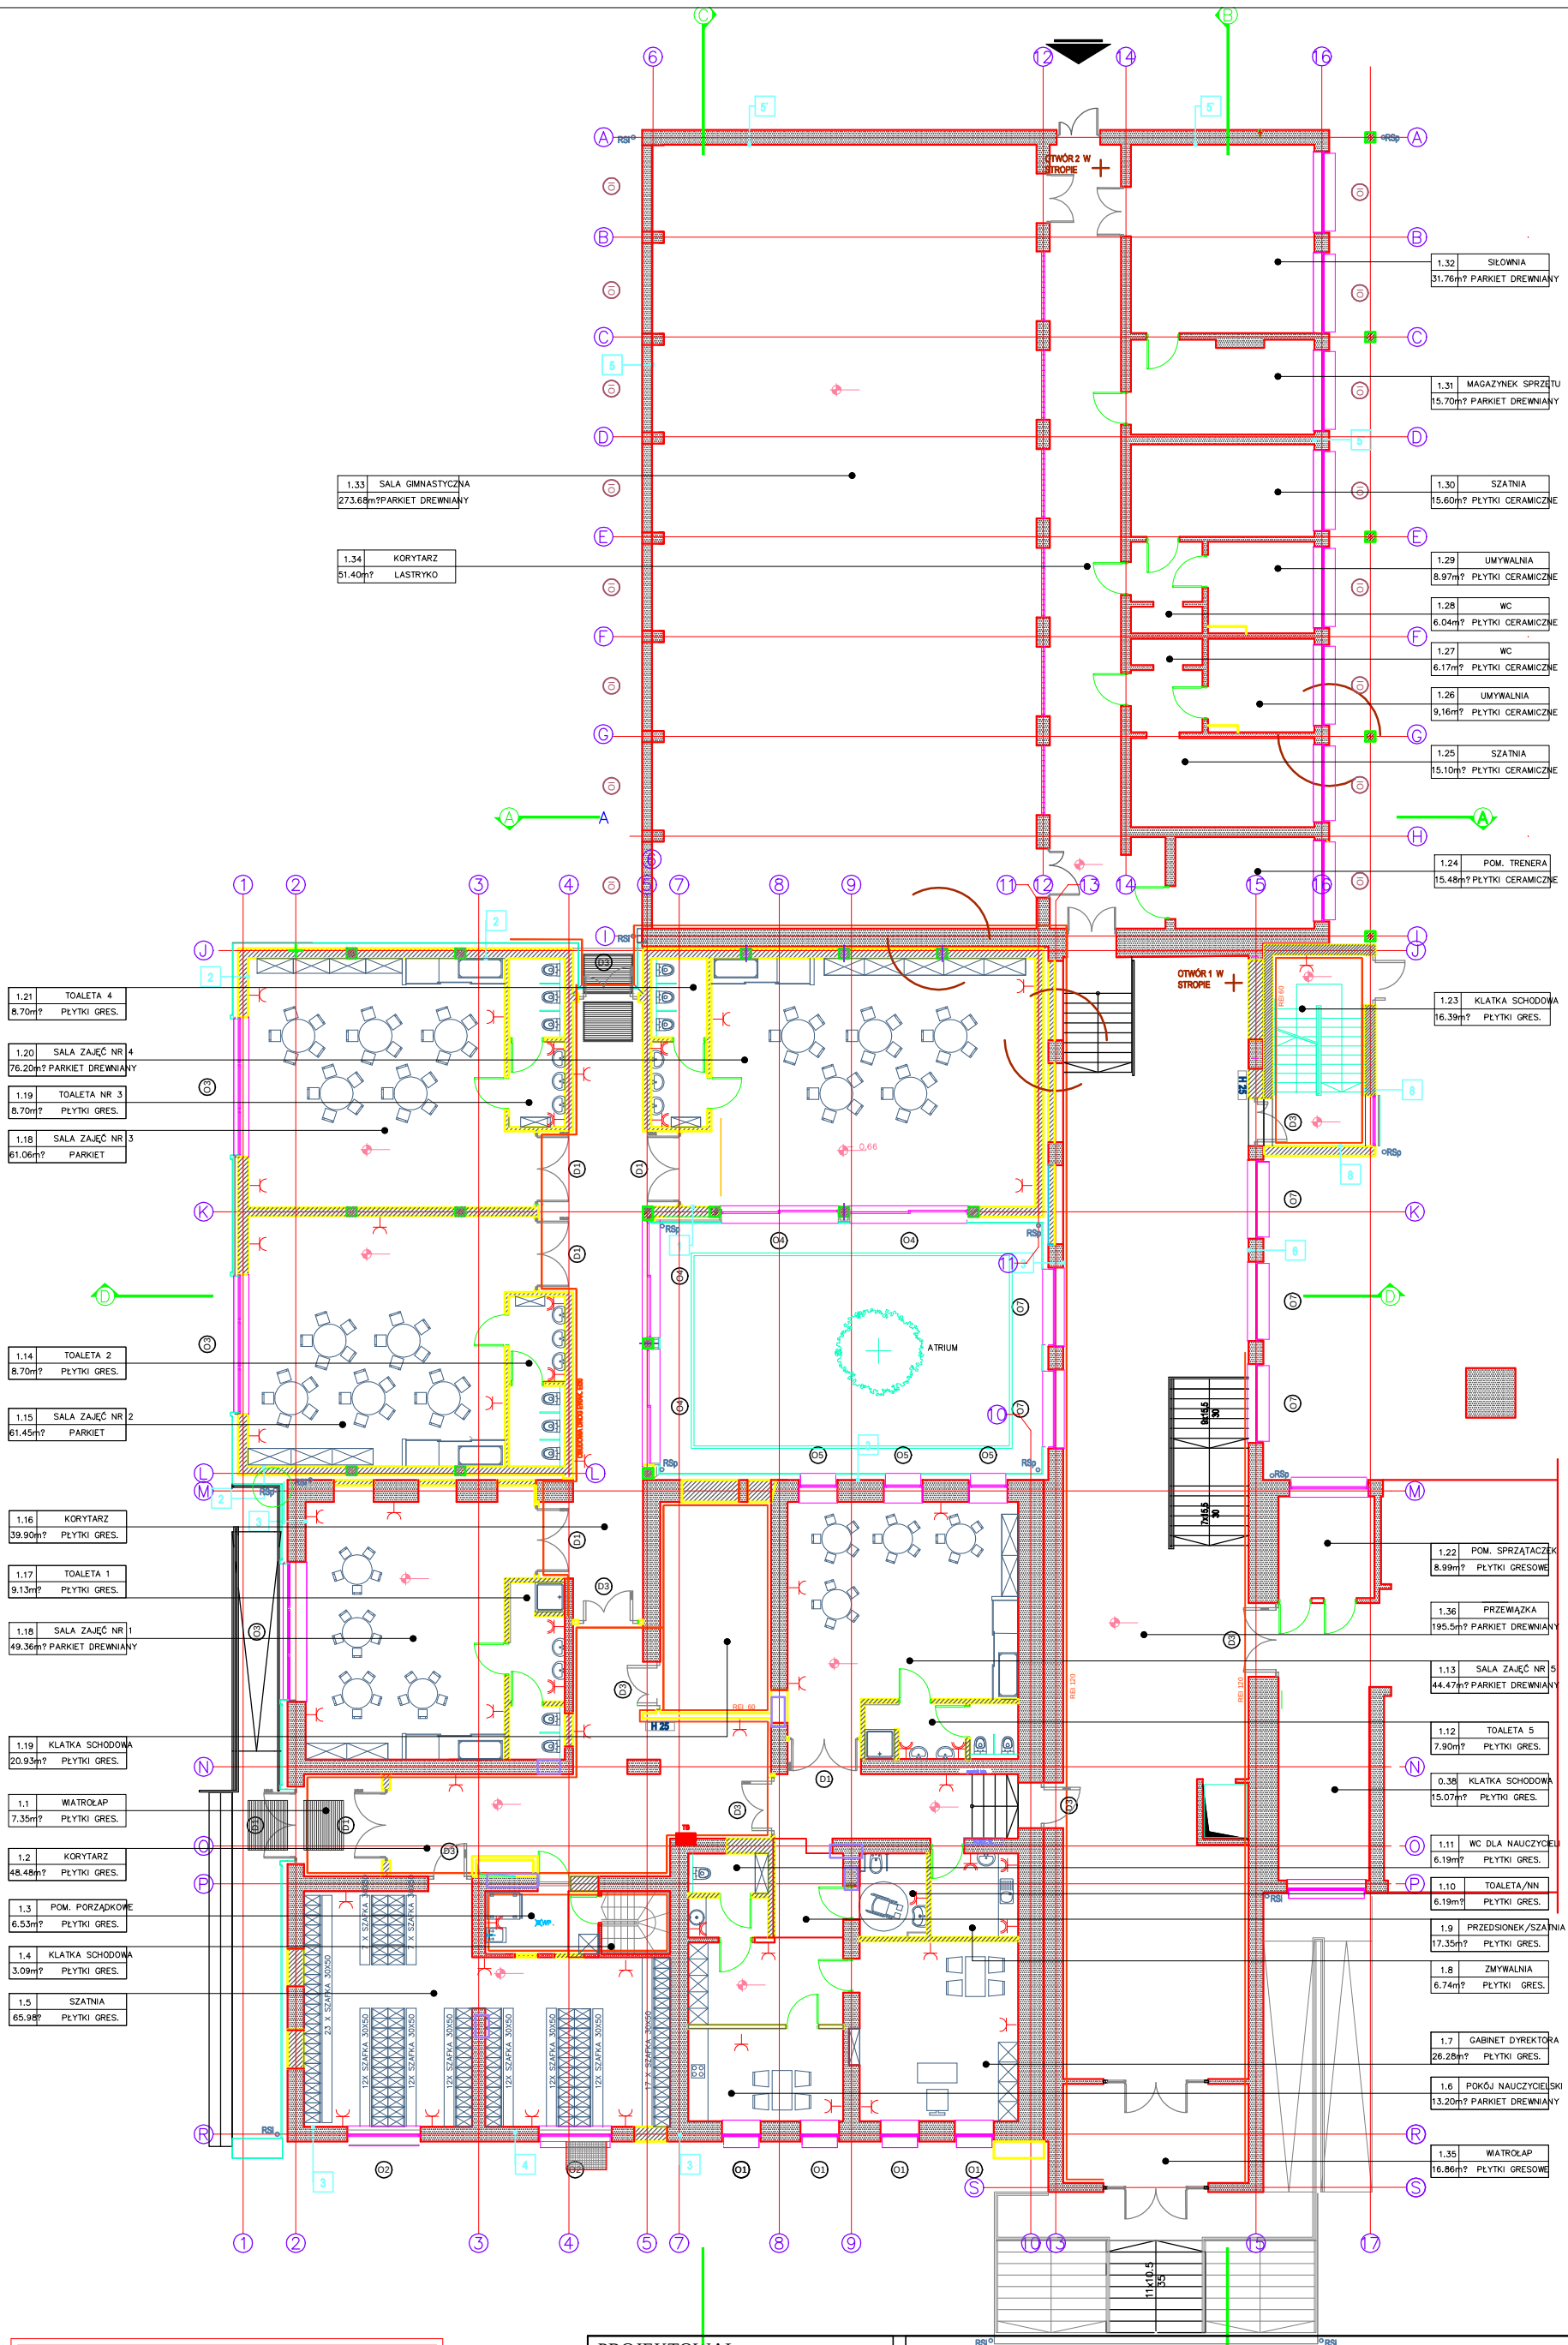

LEGENDA GNIAZD

SYMBOL	TYP GNIAZDA
	GNIAZDO WTYKOWE OGÓLNEGO PRZEZNACZENIA 16A, WYKONANIE PODTYNKOWE 1 MODUŁ
	GNIAZDO WTYKOWE OGÓLNEGO PRZEZNACZENIA 16A IP44, WYKONANIE PODTYNKOWE 1 MODUŁ

PROJEKTOWAŁ
Przemysław Stana
upr. nr SLK/0815/PWOE/05
Miłosław Rogowski

SPRAWDZIŁ
Stanisław Sadłek
upr. nr 127/93 B-B

Branża Elektryczna

34-325 Łodygowiceul. Sportowa 13
tel. +48 606 701407
email: lambert.office@wp.pl

LAMBERT Przemysław Stana
Spółka Jawna

LOKALIZACJA: Działki 5057/20, 5057/21, 5052/4 w Cięcinie

INWESTOR: URZĄD GMINY WĘGIERSKA GÓRKA
UL. ZIELONA 43; 34-350 WĘGIERSKA GÓRKA

OBIEKT/TEMAT: PROJEKT BUDOWLANY ROZBUDOWY I TERMOMODERNIZACJI BUDYNKU SZKOŁY PODSTAWOWEJ ORAZ ADAPTACJA CZĘŚCI BUDYNKU NA PRZEDSZKOLE W CIĘCINIE

RYSUNEK: Rzut parteru - gniazda

DATA
XII 2013

RYS. NR
5

SKALA
1:100