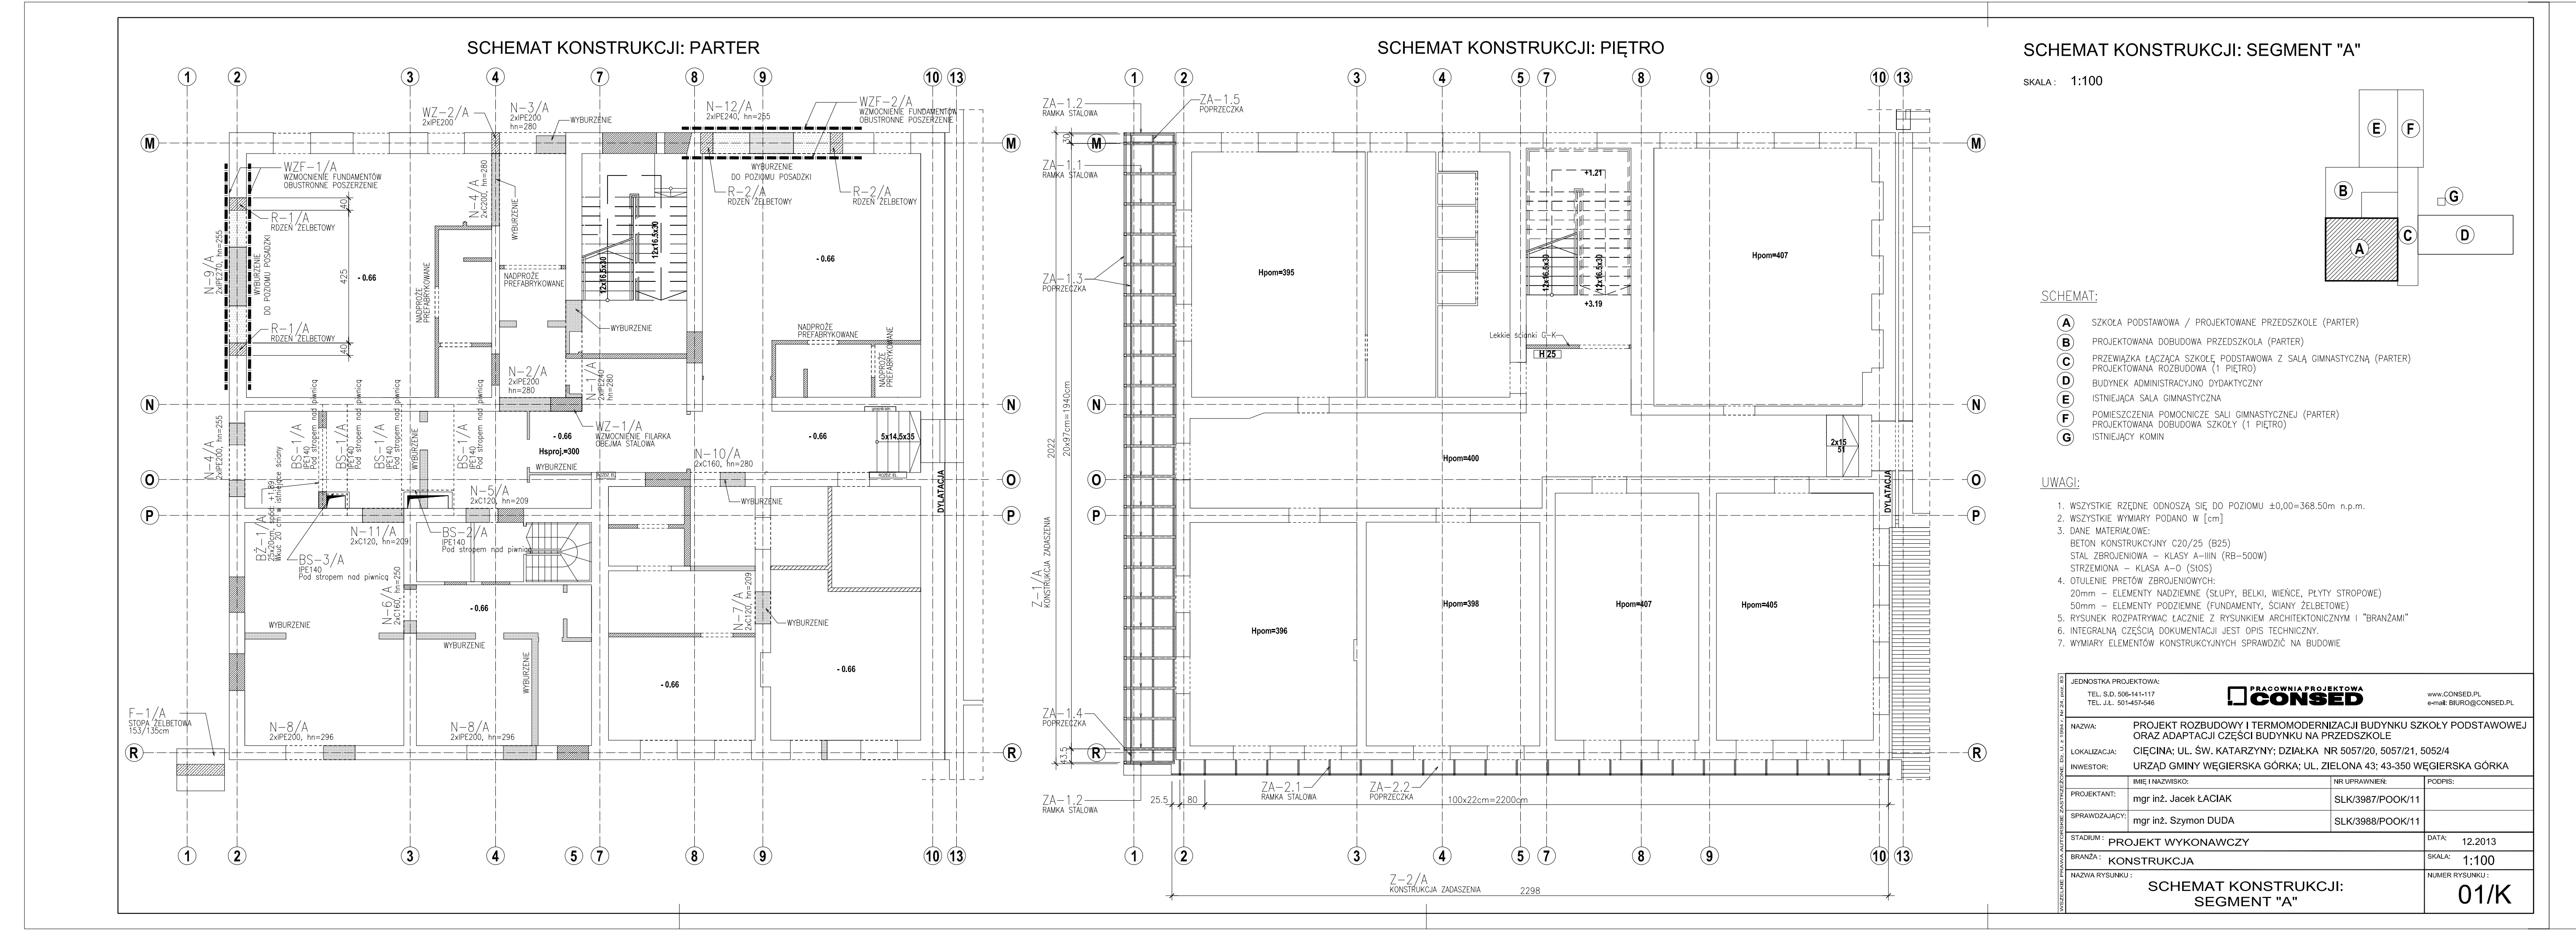
SCHEMAT KONSTRUKCJI: PARTER
SCHEMAT KONSTRUKCJI: PIĘTRO
SCHEMAT KONSTRUKCJI: SEGMENT "A"
CONSBUD
SCHEMAT KONSTRUKCJI SEGMENT "A"
01/K

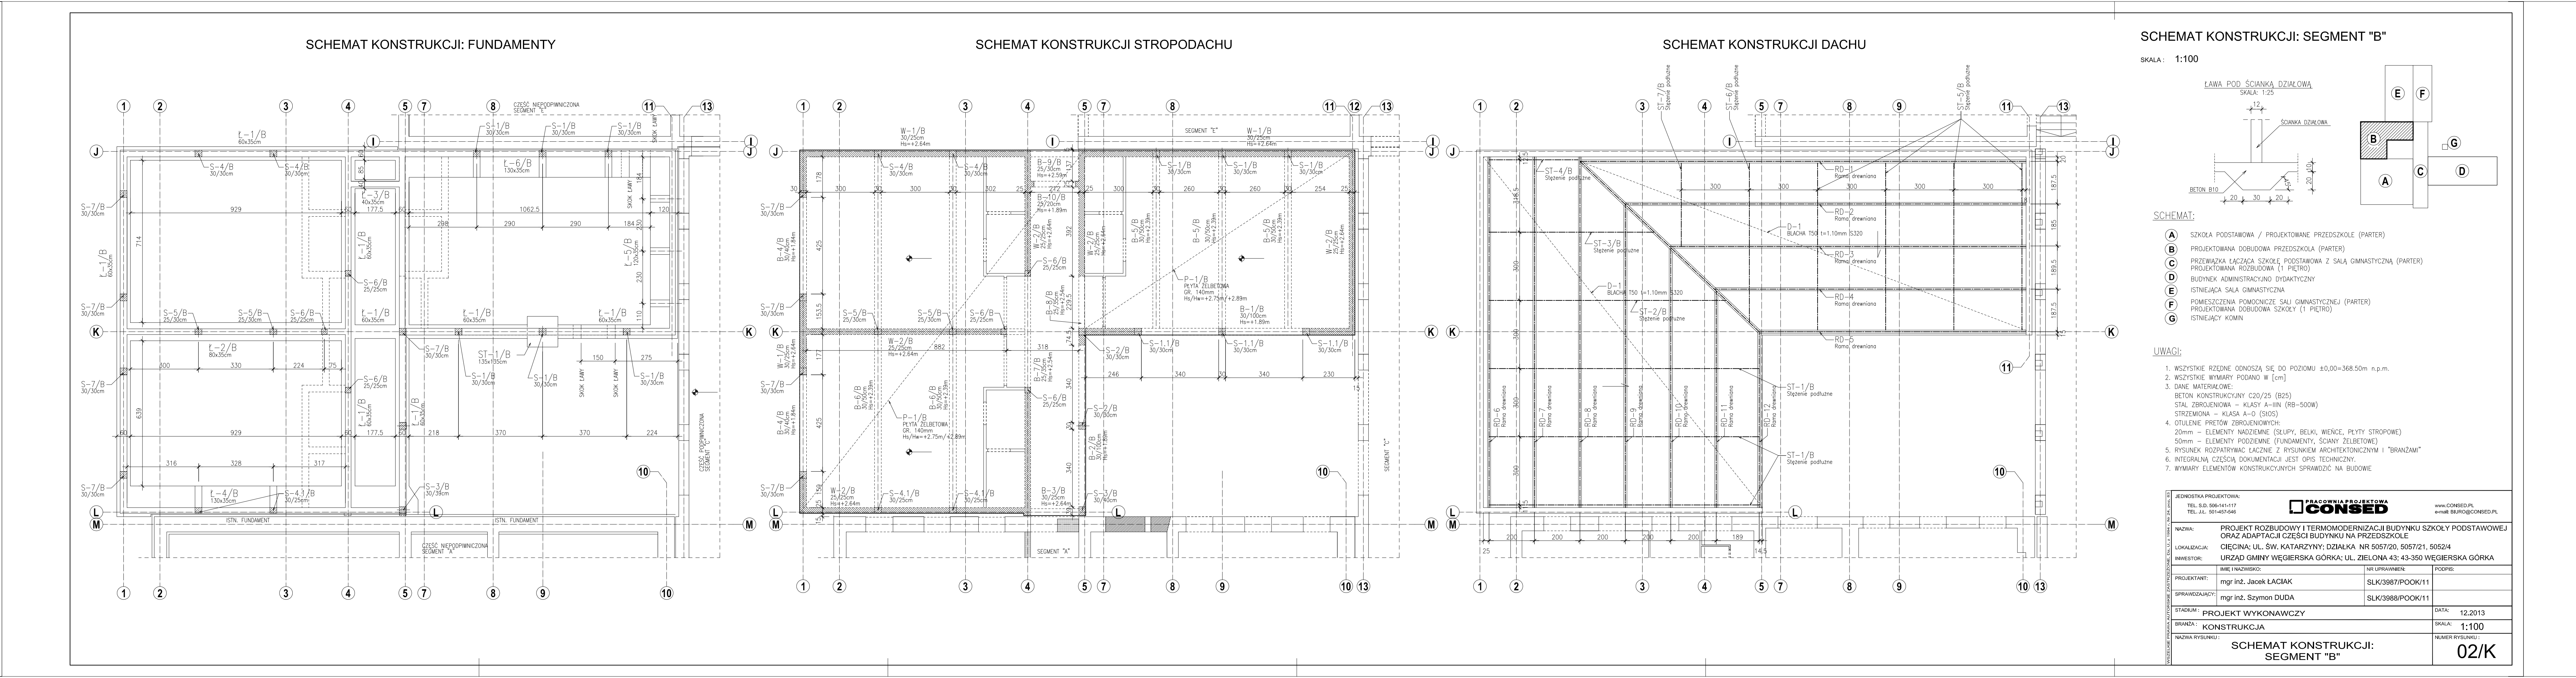
SCHEMAT KONSTRUKCJI: FUNDAMENTY
SCHEMAT KONSTRUKCJI: STROPODACHU
SCHEMAT KONSTRUKCJI: DACHU
SCHEMAT KONSTRUKCJI: SEGMENT "B"
CONSBUD
SCHEMAT KONSTRUKCJI SEGMENT "B"
02/K

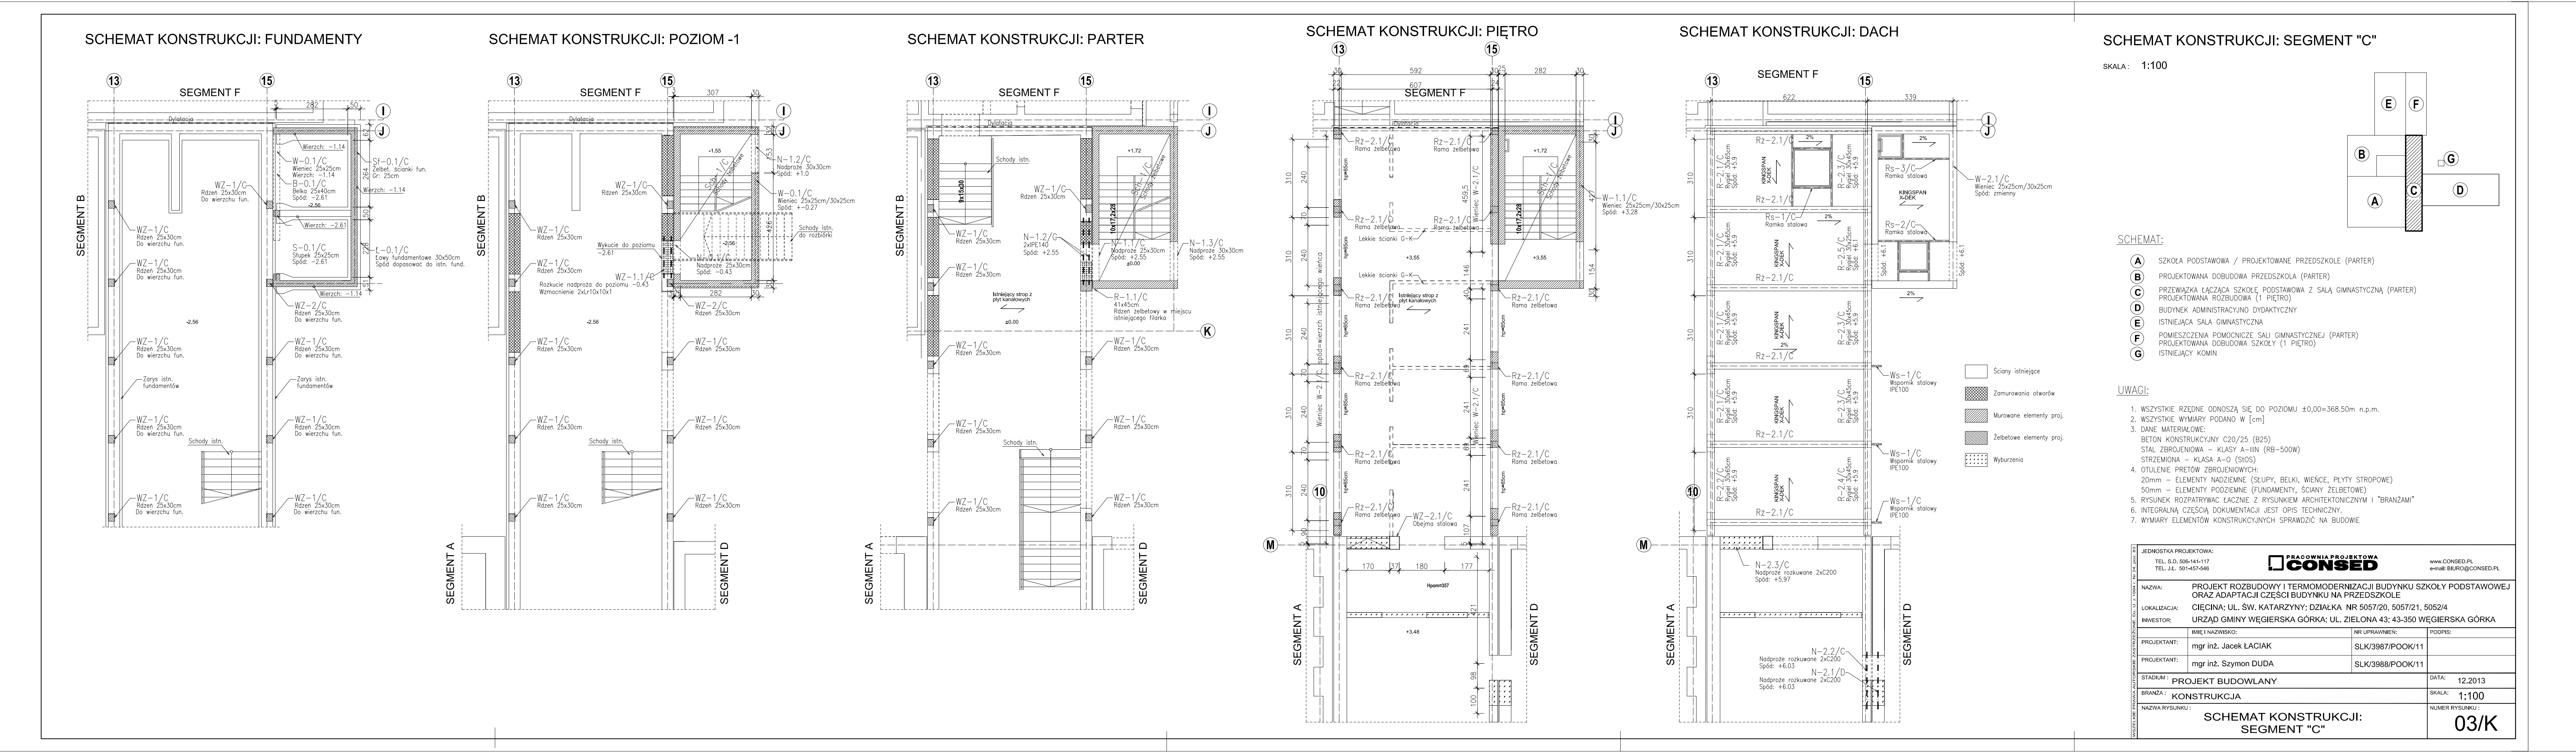
SCHEMAT KONSTRUKCJI: FUNDAMENTY
SCHEMAT KONSTRUKCJI: POZIOM -1
SCHEMAT KONSTRUKCJI: PARTER
SCHEMAT KONSTRUKCJI: PIĘTRO
SCHEMAT KONSTRUKCJI: DACH
SCHEMAT KONSTRUKCJI: SEGMENT "C"
CONSBUD
SCHEMAT KONSTRUKCJI SEGMENT "C"
03/K

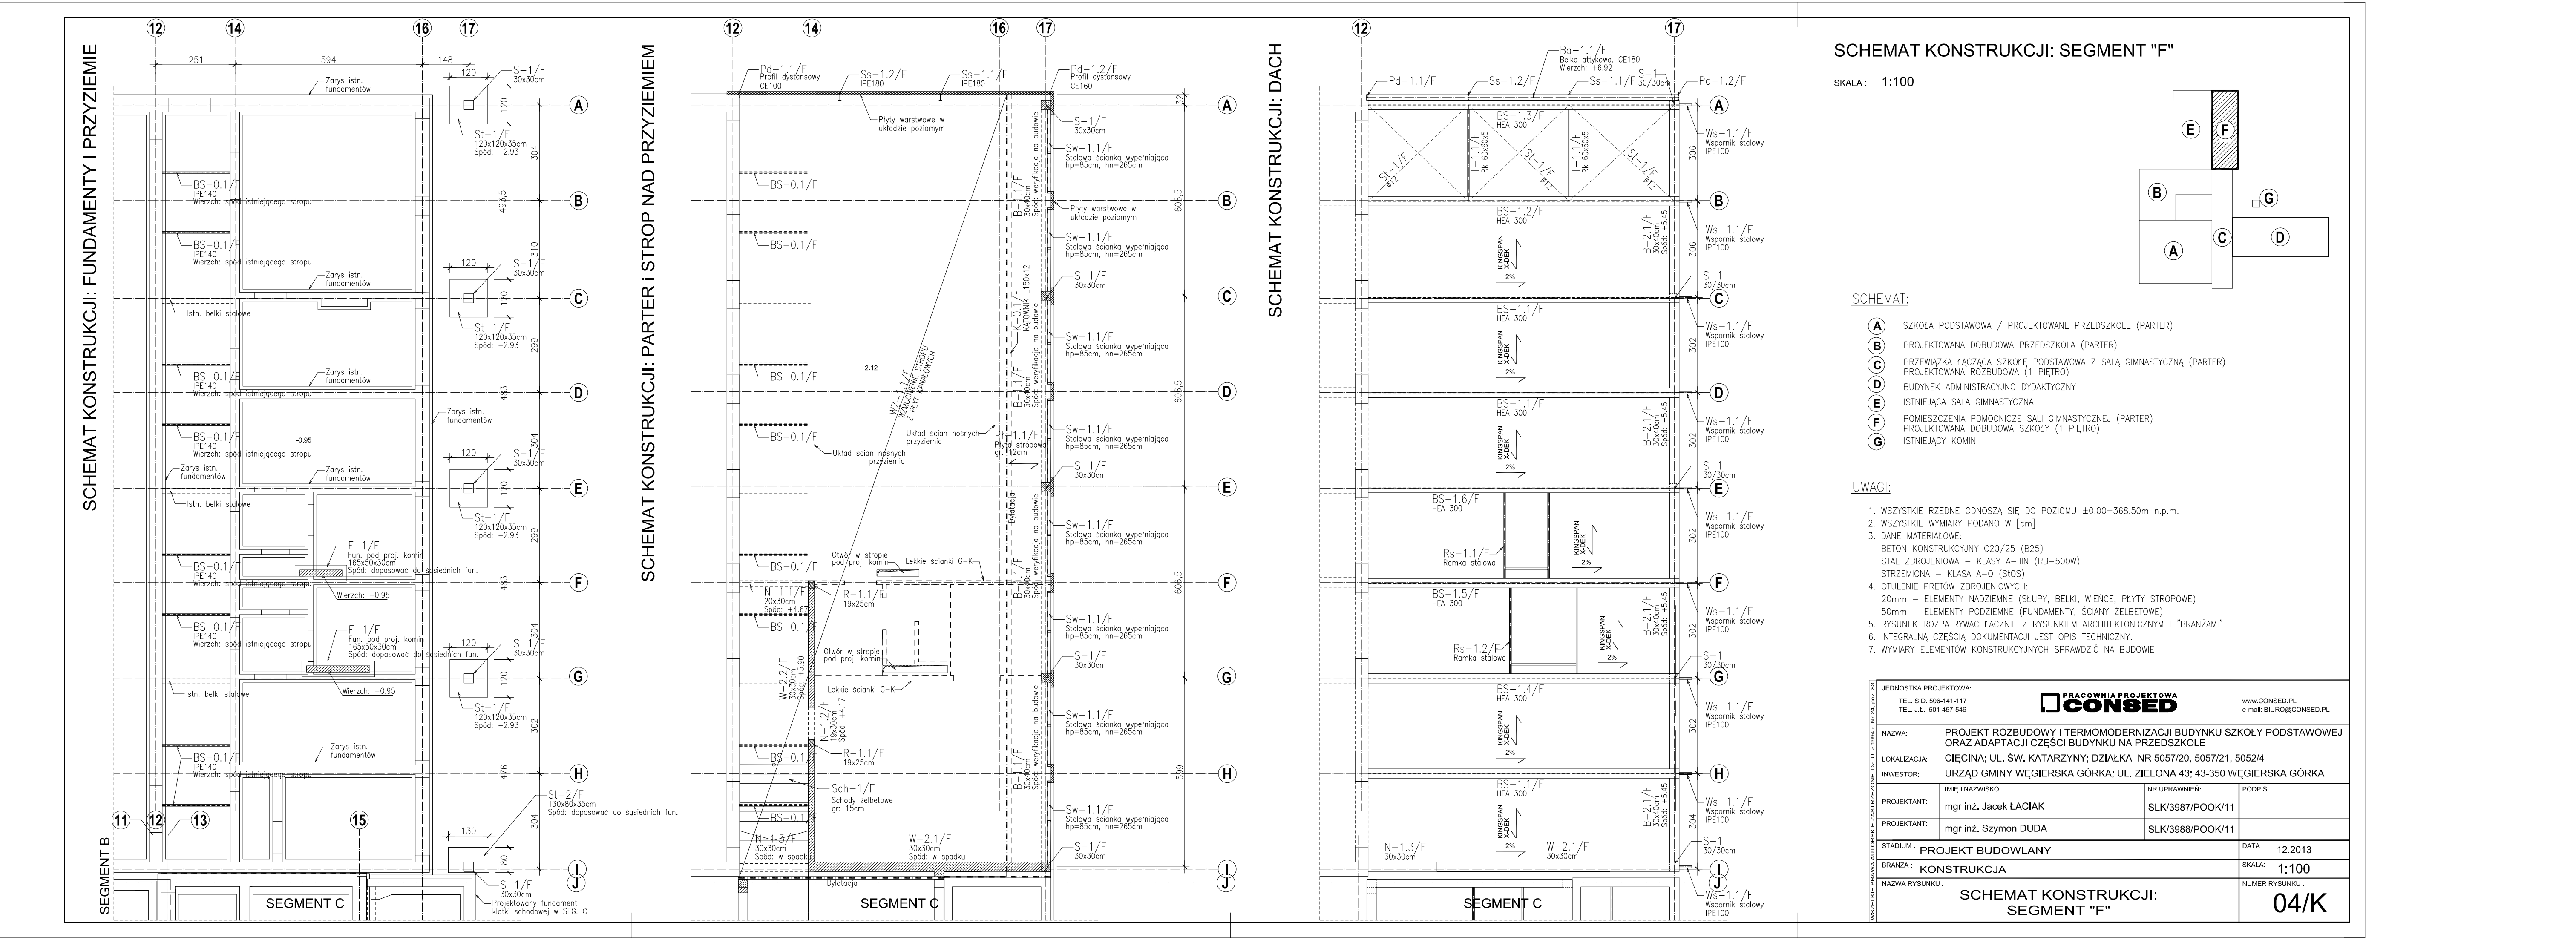
SCHEMAT KONSTRUKCJI: FUNDAMENTY I PRZYZIEMIE
SCHEMAT KONSTRUKCJI: PARTER I STROP NAD PRZYZIEMIEM
SCHEMAT KONSTRUKCJI: DACH
SCHEMAT KONSTRUKCJI: SEGMENT "F"
CONSBUD
SCHEMAT KONSTRUKCJI SEGMENT "F"
04/K