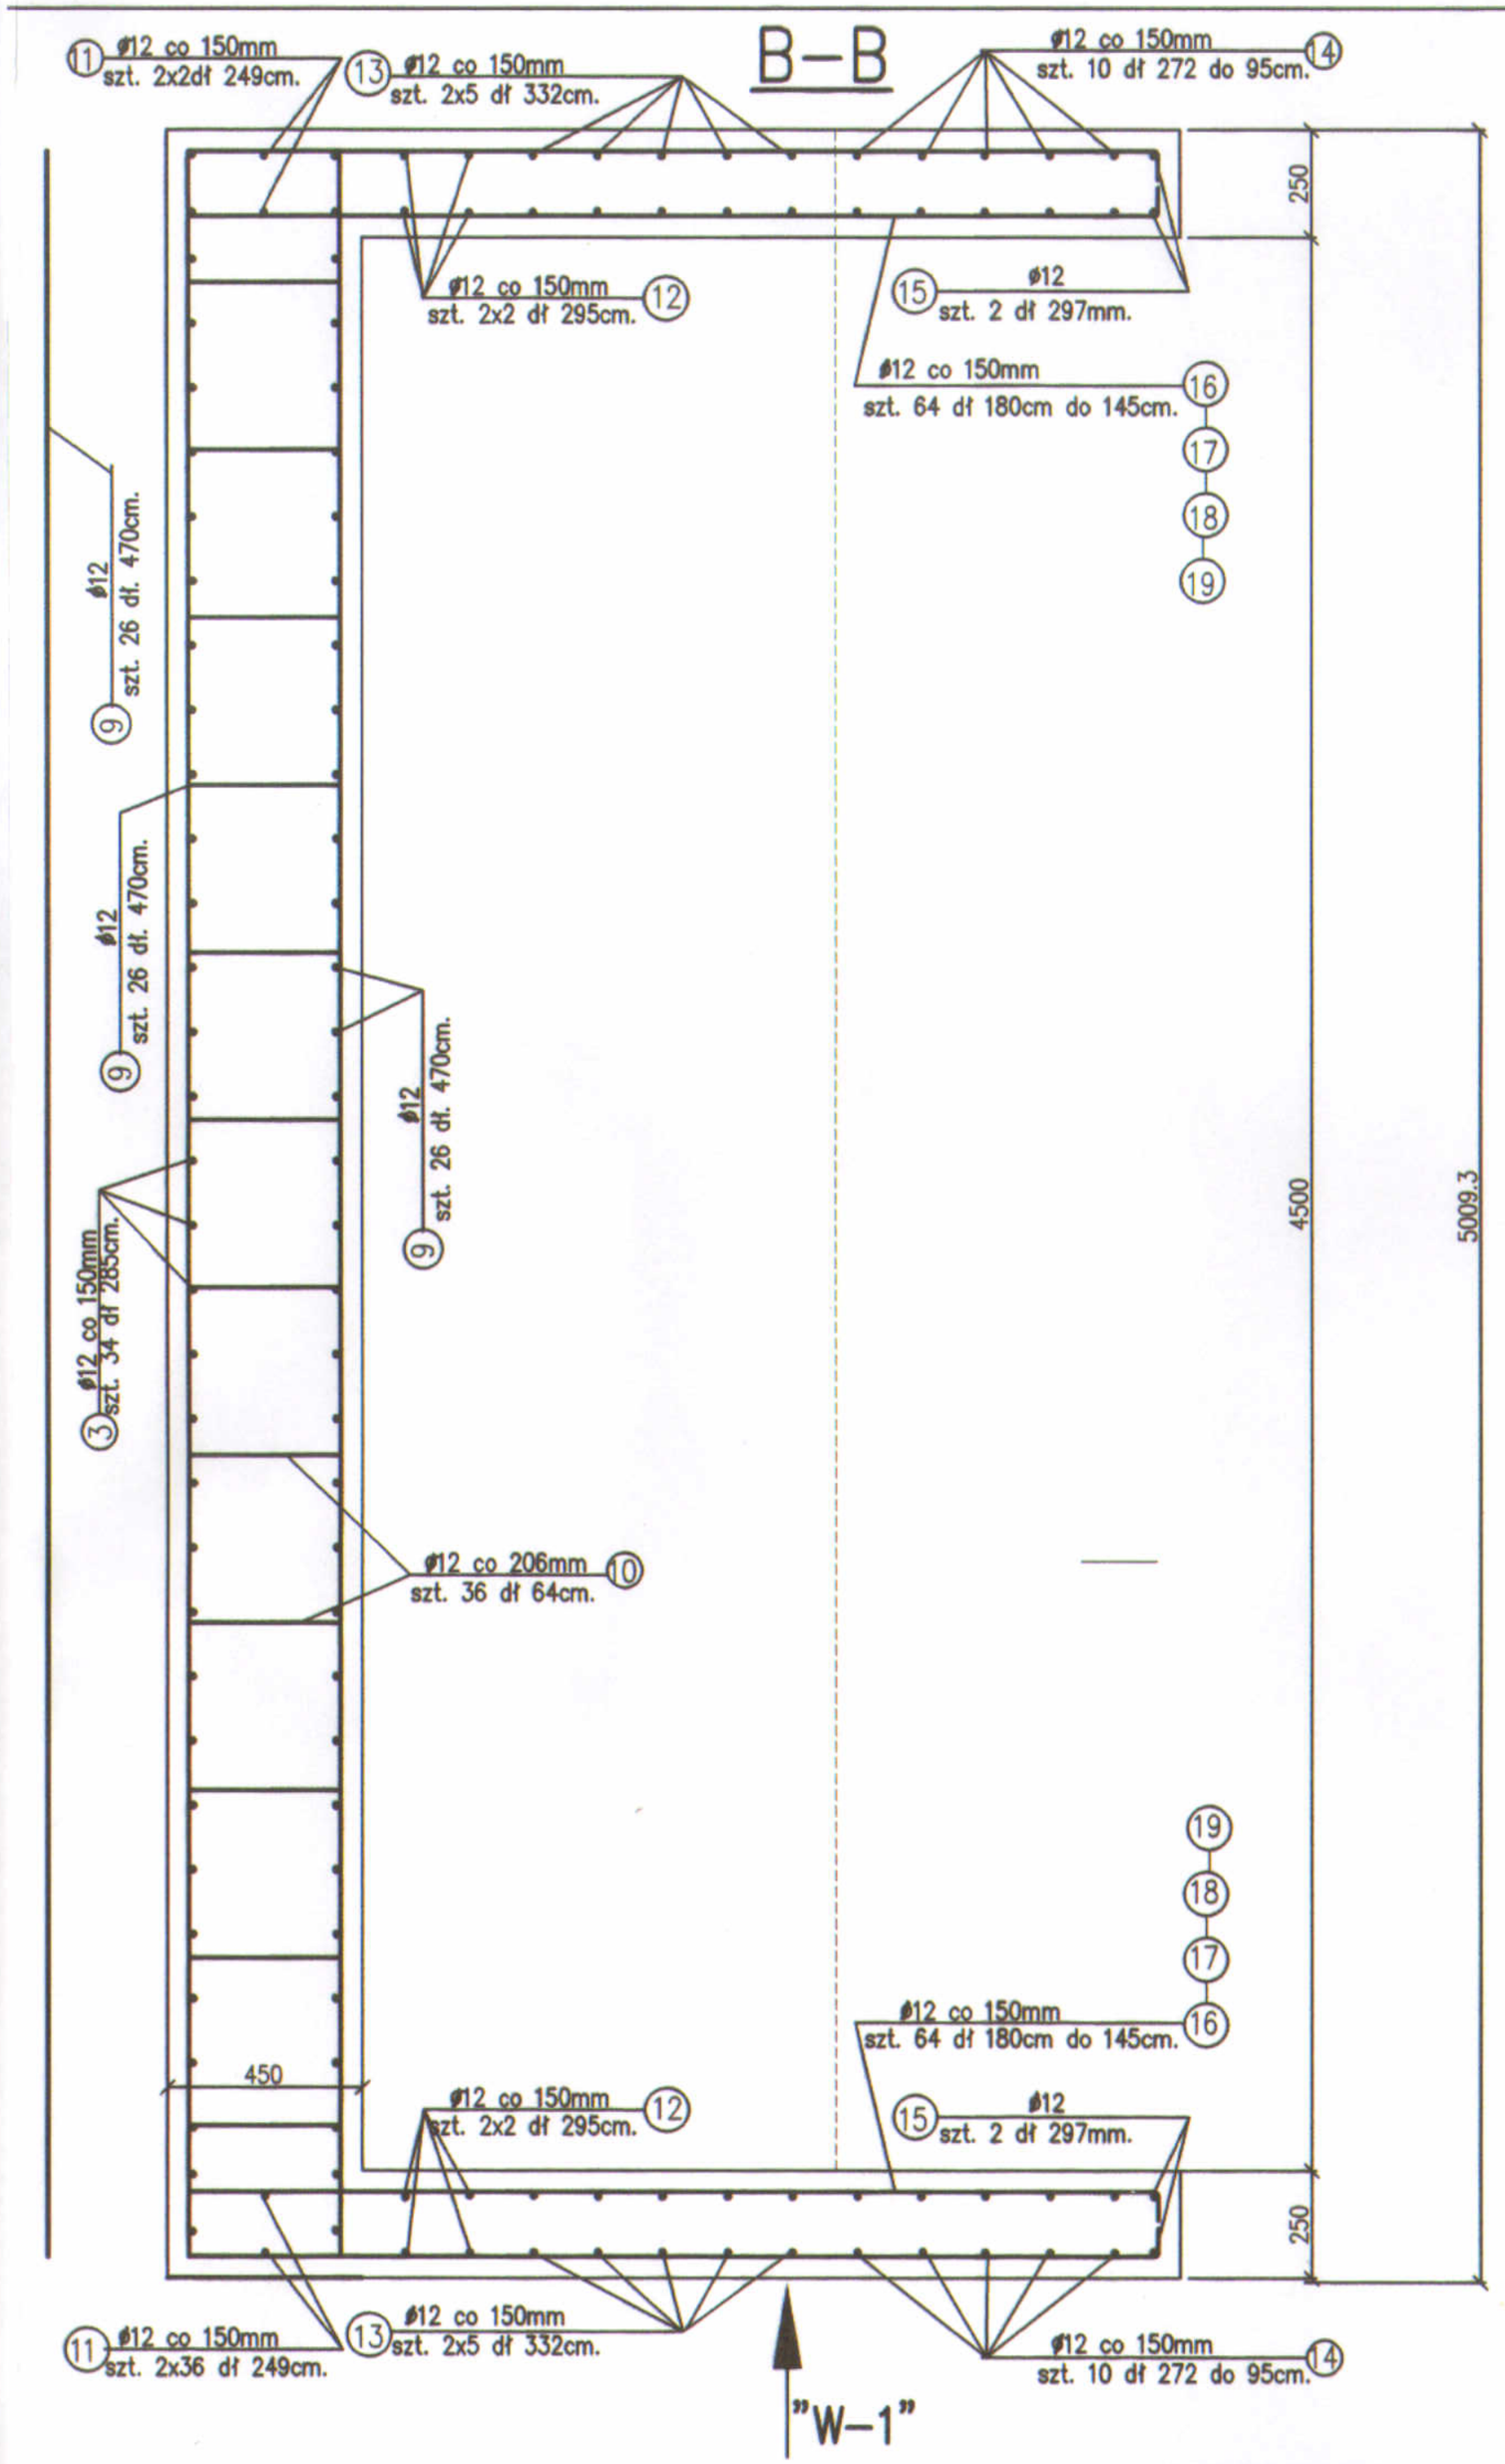

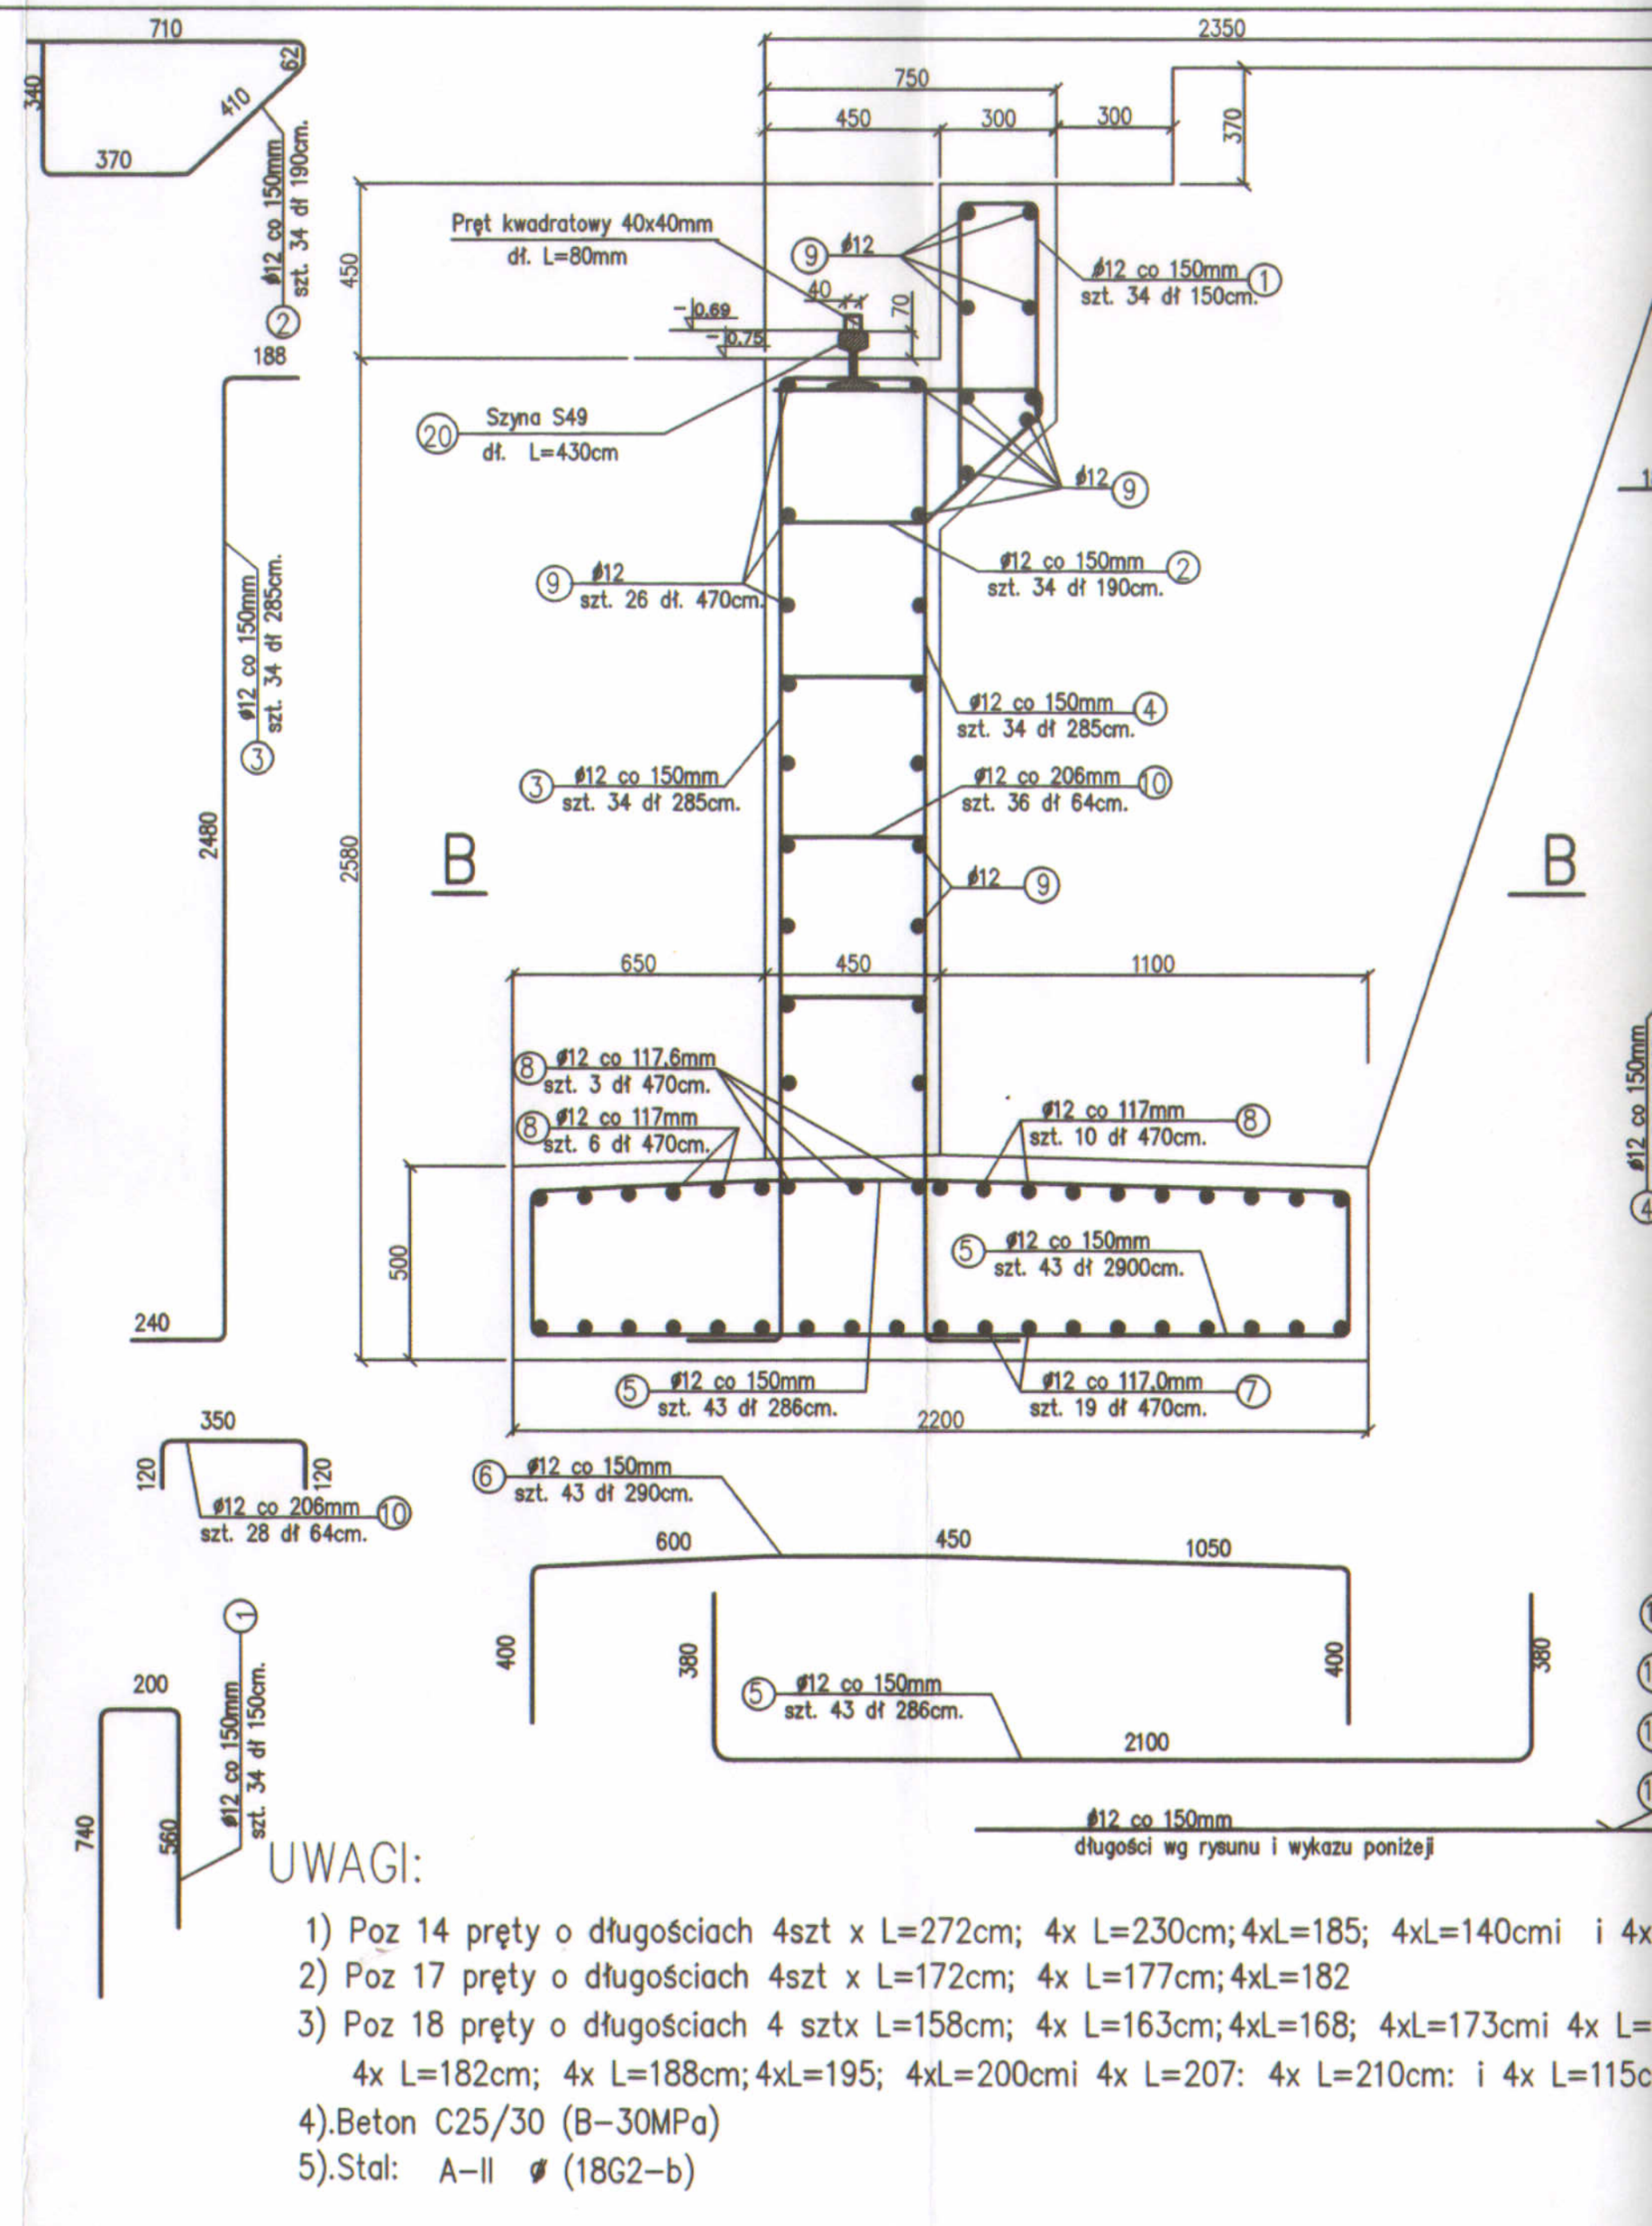

UWAGI:

1) Poz 14 pręty o długościach 4szt x L=272cm; 4x L=230cm; 4xL=185; 4xL=140cmi i 4x
2) Poz 17 pręty o długościach 4szt x L=172cm; 4x L=177cm; 4xL=182
3) Poz 18 pręty o długościach 4 sztx L=158cm; 4x L=163cm; 4xL=168; 4xL=173cmi 4x L=
   4x L=182cm; 4x L=188cm; 4xL=195; 4xL=200cmi 4x L=207: 4x L=210cm: i 4x L=115c
4).Beton C25/30 (B–30MPa)
5).Stal: A–II ø (18G2–b)