


DROGA GMINNA "UL. FABISIE"
W CIĘCIŃCIE
ODCINEK 1 (KM 0+000 do 0+600)

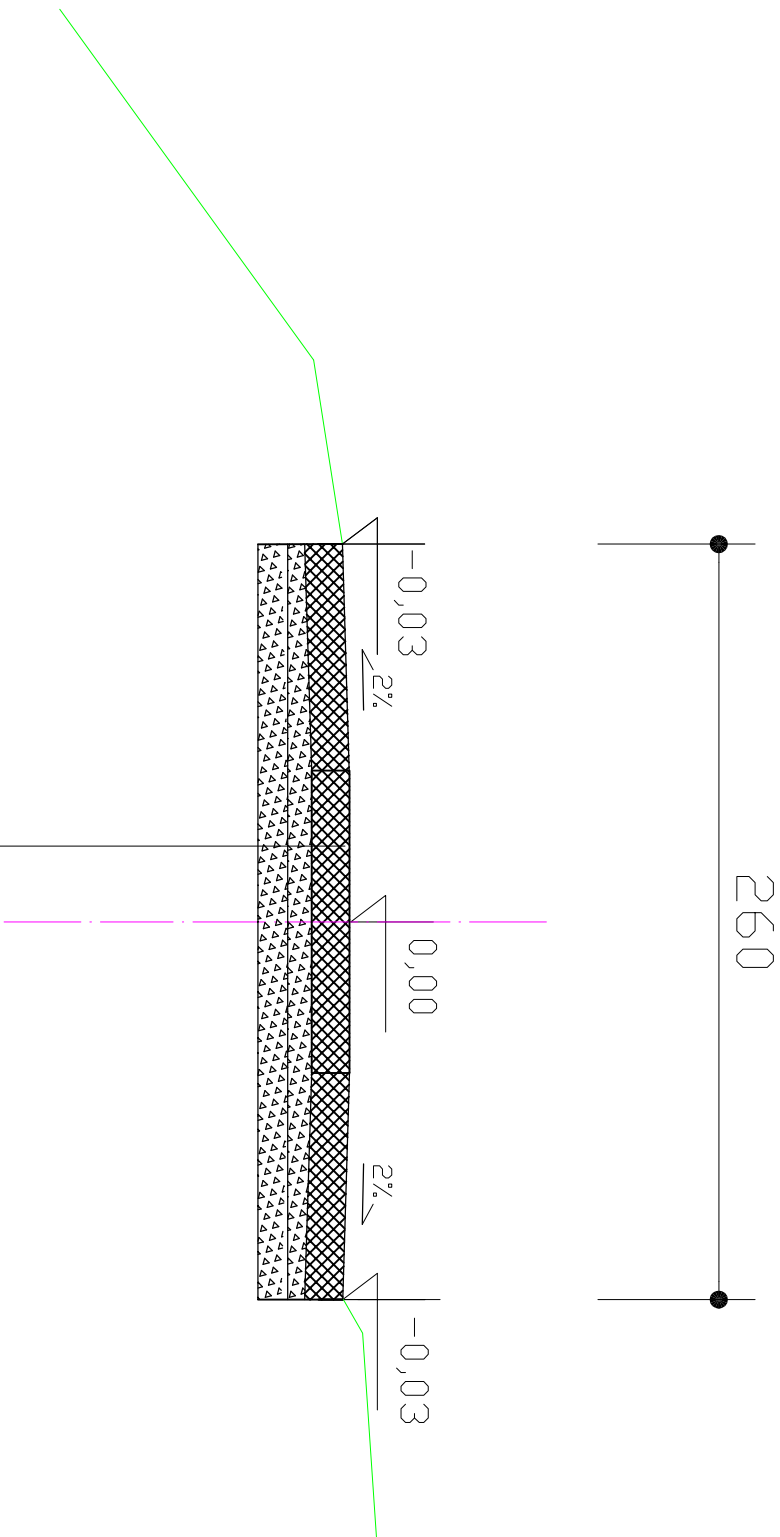

NAWIERZCHNIA PŁYTY BETONOWE 100cm x 80cm ZBROJONE AŻUROWE IOMB GR. 12,5 cm
WARSTWA PROFILOWA FILTRACYJNA Z KRUSZYWA ŁAMANEGO FRAKCJA 4-32mm STABILIZOWANEGO MECHANICZNIE GR. 8 CM
PODBUDOWA Z KRUSZYWA ŁAMANEGO FRAKCJA 32-64mm STABILIZOWANEGO MECHANICZNIE GR. 10 CM