


DROGA GMINNA "UL. FABISIE"
W CIĘCIŃCIE
ODCINEK 2 (KM 0+600 do 0+700)

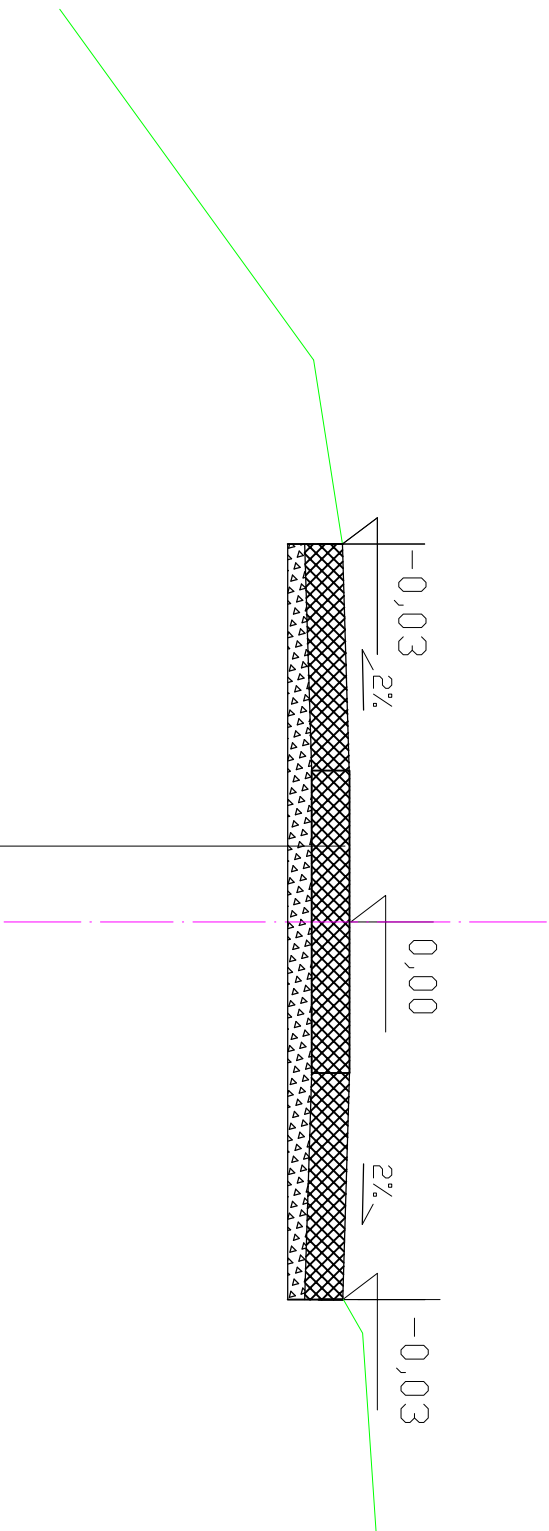

NAWIERZCHNIA PŁYTY BETONOWE 100cm x 80cm ZBROJONE AŻUROWE IOMB GR. 12,5 cm
WARSTWA PROFILOWA FILTRACYJNA Z KRUSZYWA ŁAMANEGO FRAKCJA 4-32mm STABILIZOWANEGO MECHANICZNIE GR. 8 CM