


# DROGA GMINNA "UL. ZIELONA BOCZNA DO KRUTAKÓW"

## W WĘGIERSKIEJ GÓRCIE

### ODCINEK 2: KM 0+107 do 0+154

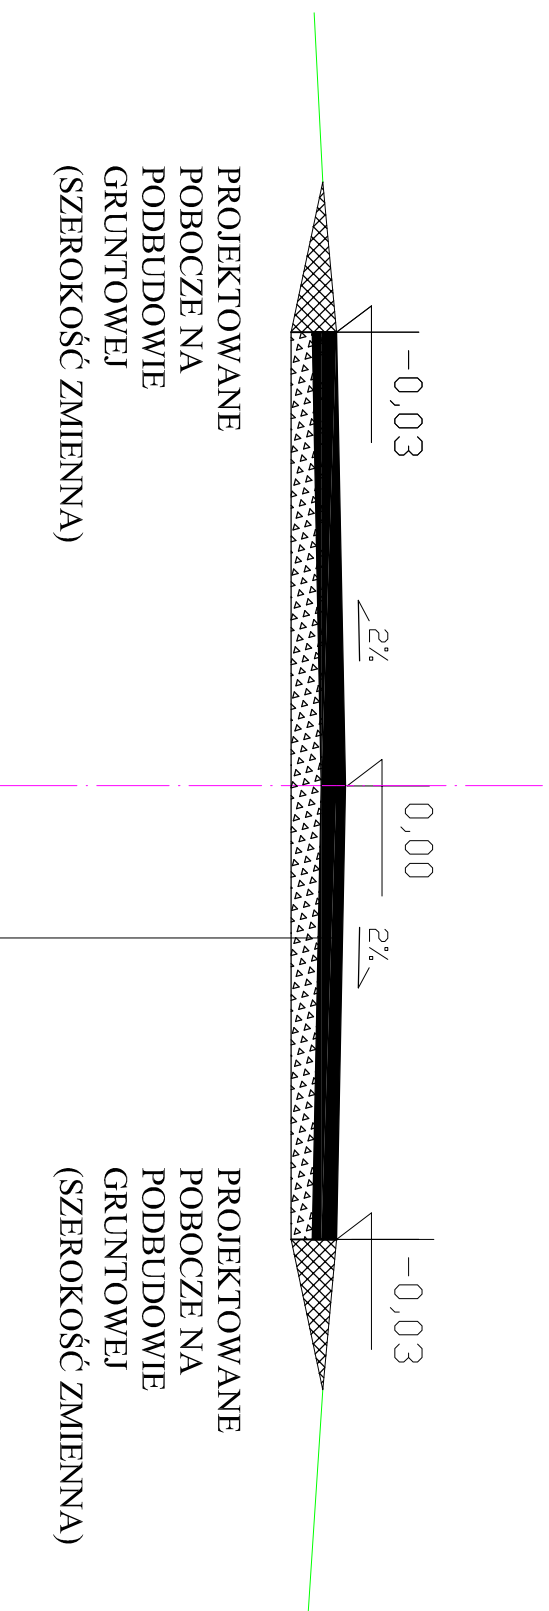

NAWIERZCHNIA BETON ASFALTOWY O GRUBOŚCI 8 cm
WARSTWA PROFILOWA Z KRUSZYWA ŁAMANEGO FRAKCJA 4-32mm STABILIZOWANEGO MECHANICZNIE GR. 10 CM