


# DROGA GMINNA "UL. ZIELONA BOCZNA DO KRUTAKÓW"

## W WĘGIERSKIEJ GÓRCIE

### ODCINEK 1: KM 0+000 do 0+107

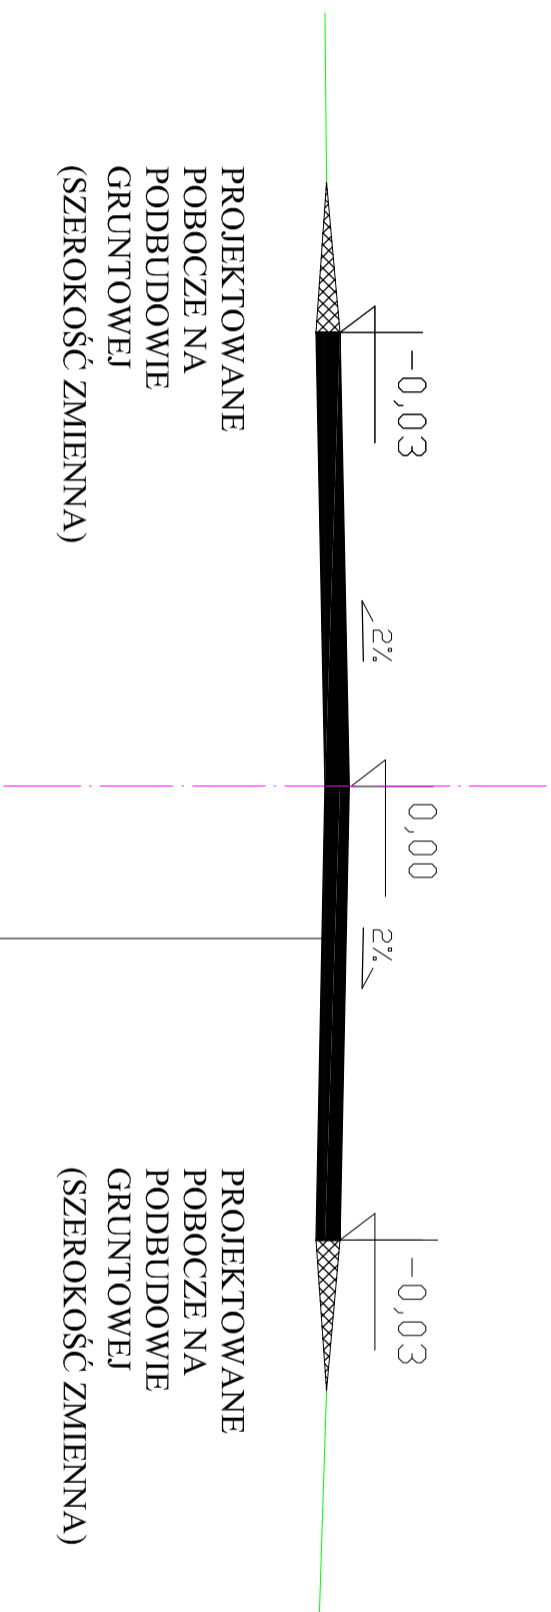

NAWIERZCHNIA BETON ASFALTOWY  
O GRUBOŚCI 8 cm