
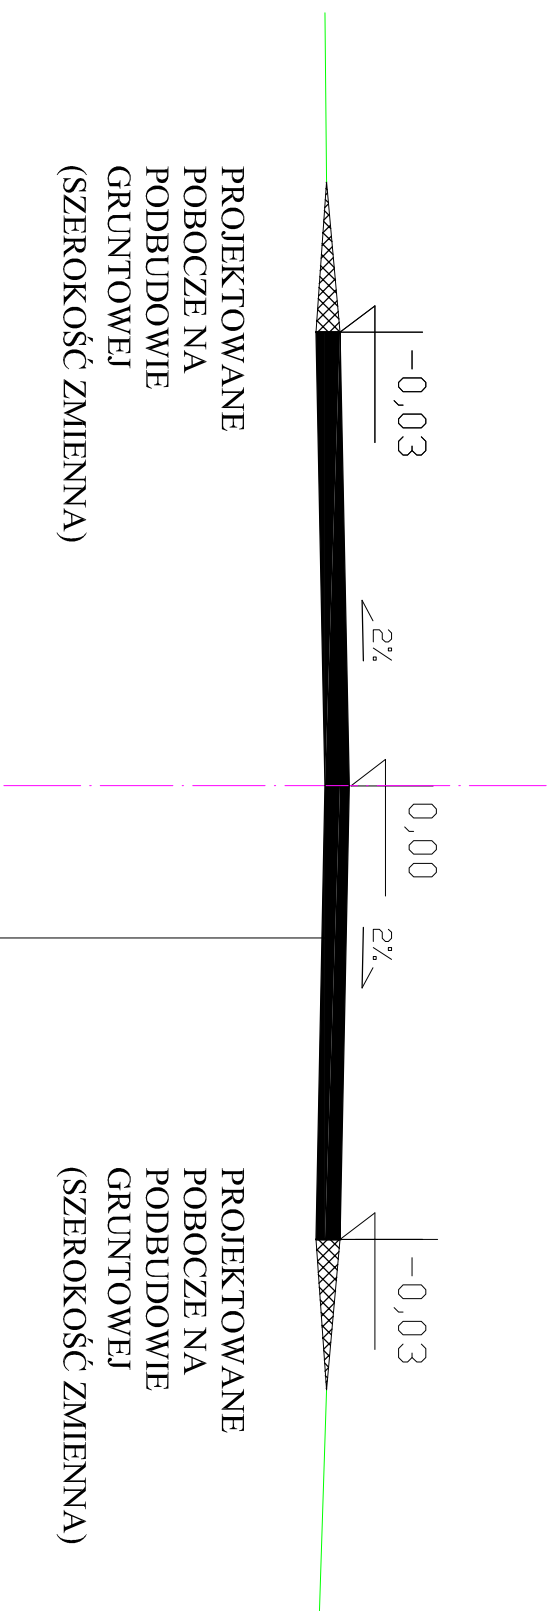


DROGA GMINNA "UL. KAPRAŁA TOMASZKA" W WĘGIERSKIEJ GÓRCIE

ODCINEK KM 0+000 do 0+134

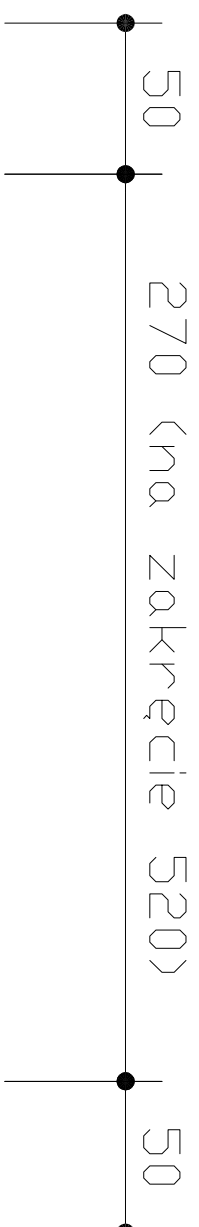

NAWIERZCHNIA BETON ASFALTOWY
O GRUBOŚCI 8 cm