
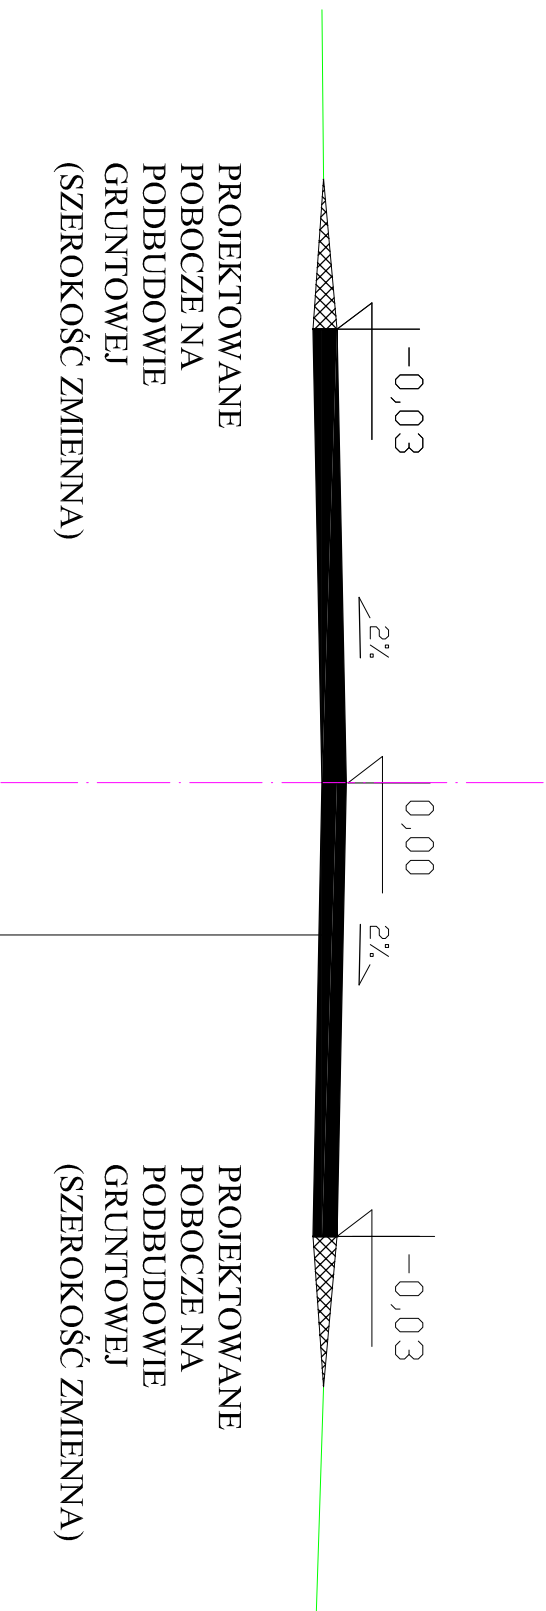


DROGA GMINNA "UL. ŚWIERKOWA" W CIĘCINIE

ODCINEK 1: KM 0+000 do 0+161

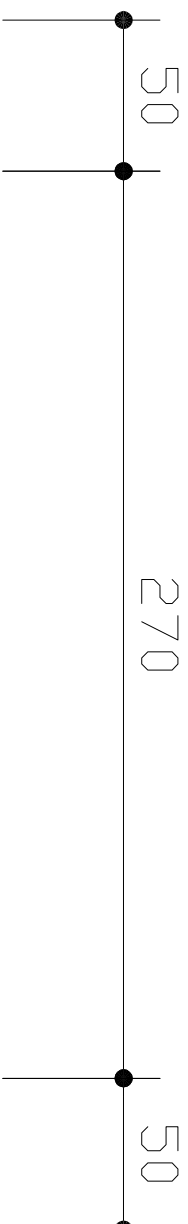

NAWIERZCHNIA BETON ASFALTOWY
O GRUBOŚCI 5 cm