


DROGA GMINNA "UL. ŚWIERKOWA" W CIĘCINIE

ODCINEK 2: KM 0+161 do 0+288

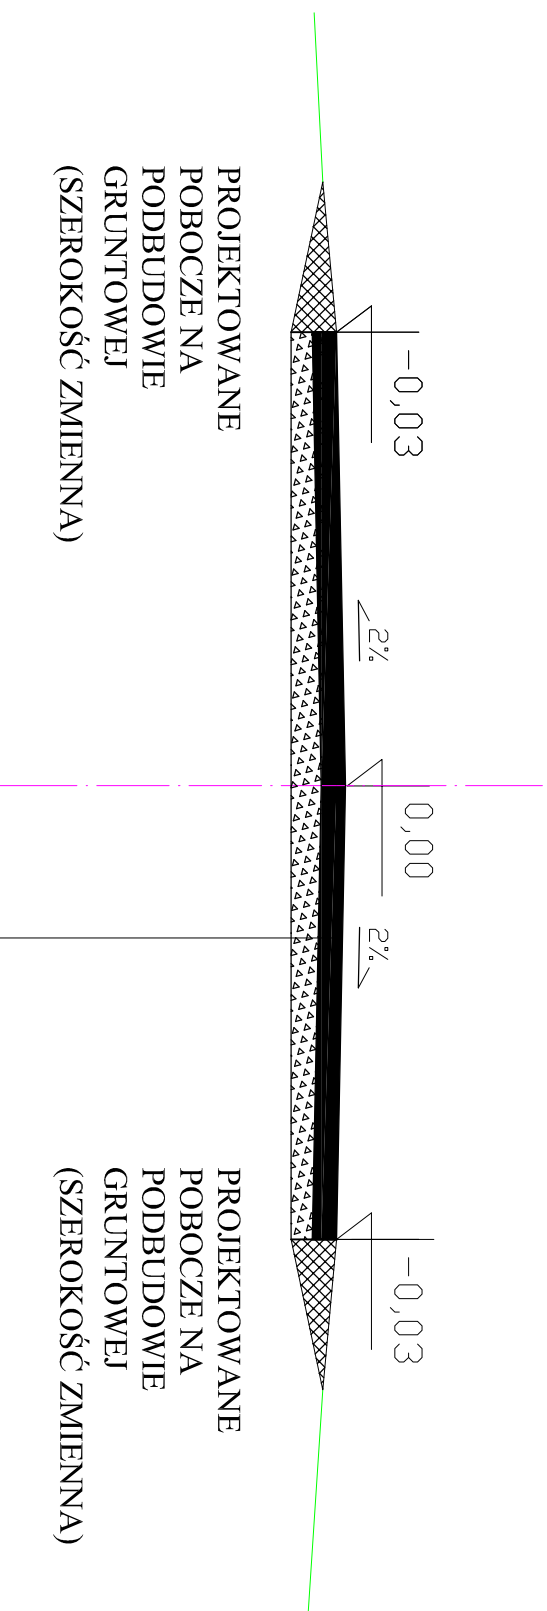

NAWIERZCHNIA BETON ASFALTOWY O GRUBOŚCI 8 cm
WARSTWA PROFILOWA Z KRUSZYWA ŁAMANEGO FRAKCJA 4-32mm STABILIZOWANEGO MECHANICZNIE GR. 10 CM