
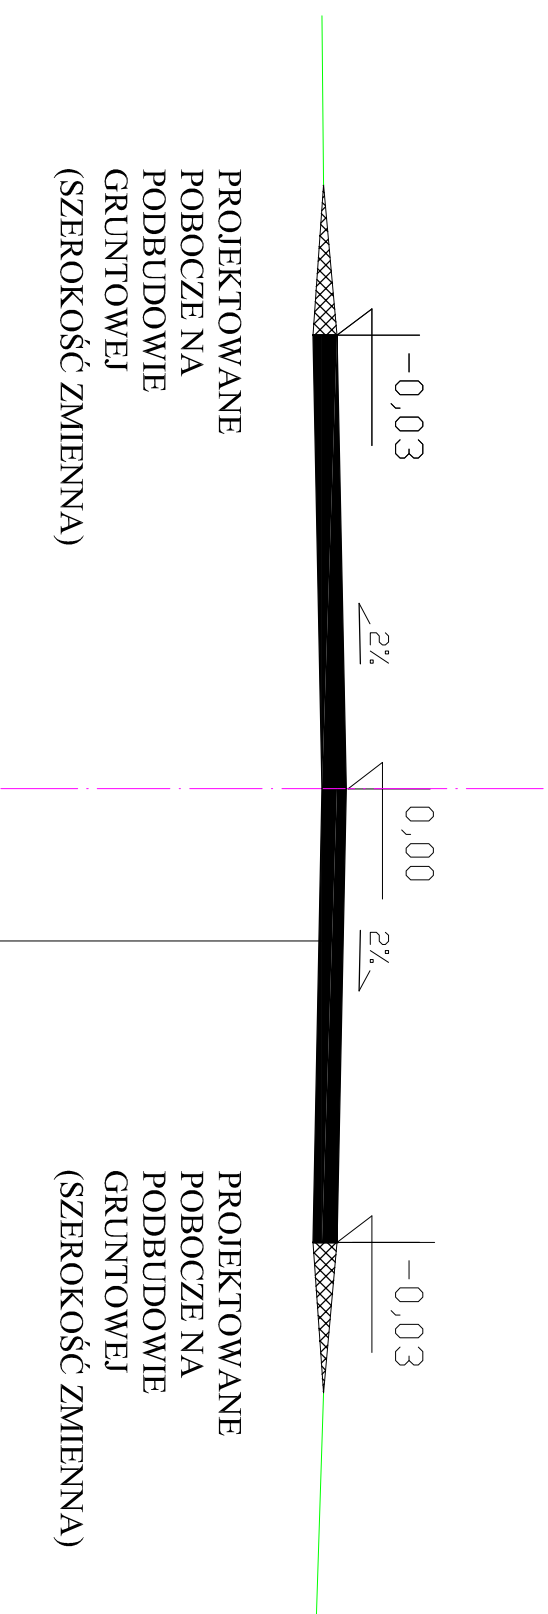


# DROGA GMINNA "UL. SARNIA" W CIŚCU

## ODCINEK 2: KM 0+000 do 0+130

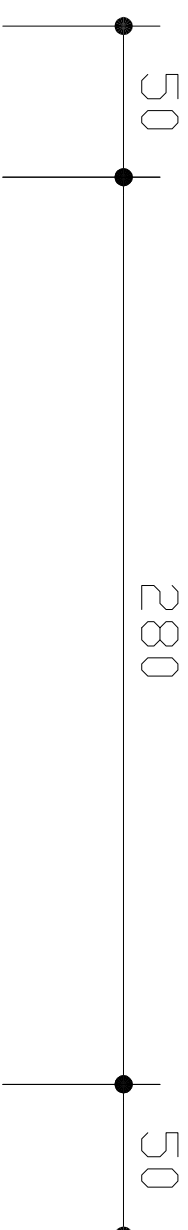

NAWIERZCHNIA BETON ASFALTOWY  
O GRUBOŚCI 8 cm