
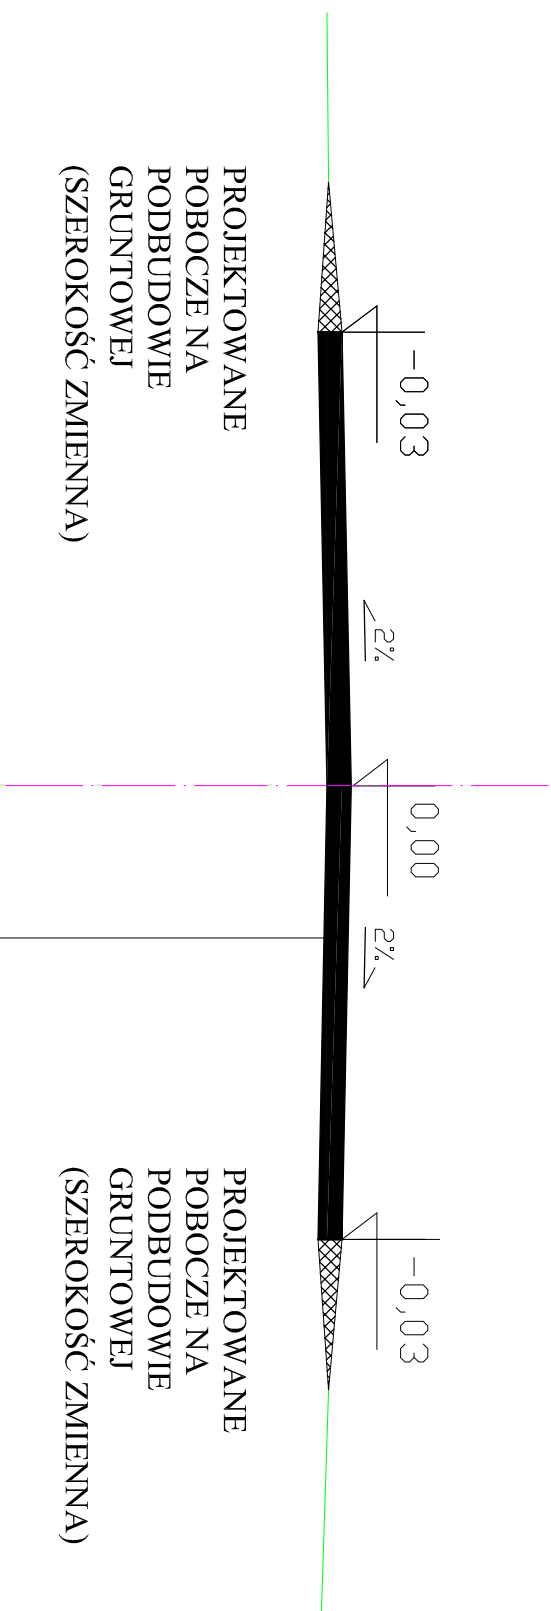


DROGA GMINNA "UL. BRZOSKWINIOWA" W CIŚCU

ODCINEK KM 0+000 do 0+075

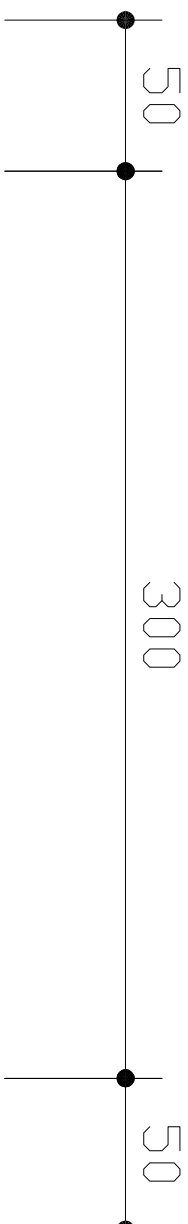

NAWIERZCHNIA BETON ASFALTOWY
O GRUBOŚCI 8 cm