


DROGA GMINNA "UL. LIPOWA"  
W CIŚĆCU  
ODCINEK: KM 0+062 do 0+269

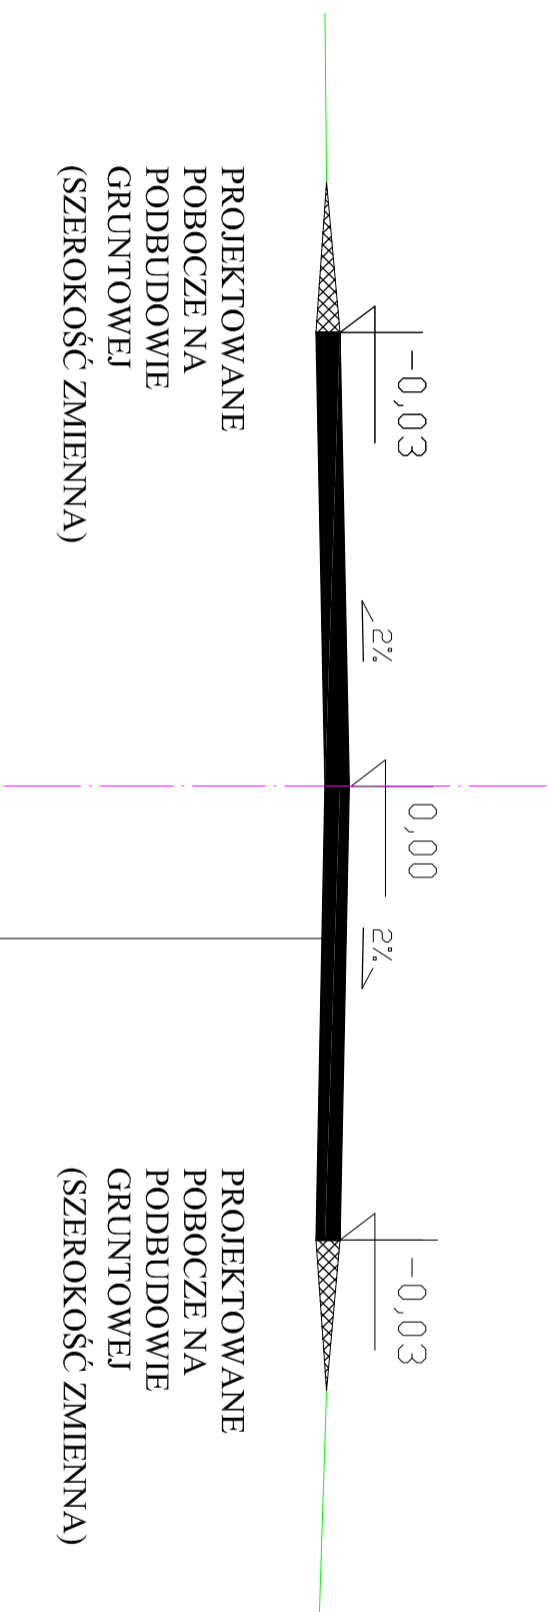

PROJEKTOWANE  
POBOCZE NA  
PODBUDOWIE  
GRUNTOWEJ  
(SZEROKOŚĆ ZMIENNA)

PROJEKTOWANE  
POBOCZE NA  
PODBUDOWIE  
GRUNTOWEJ  
(SZEROKOŚĆ ZMIENNA)

NAWIERZCHNIA BETON ASFALTOWY  
O GRUBOŚCI 5 cm