


DROGA GMINNA "UL. ŁĄCZNA" W ŻABNICY

ODCINEK KM 0+000 do 0+059

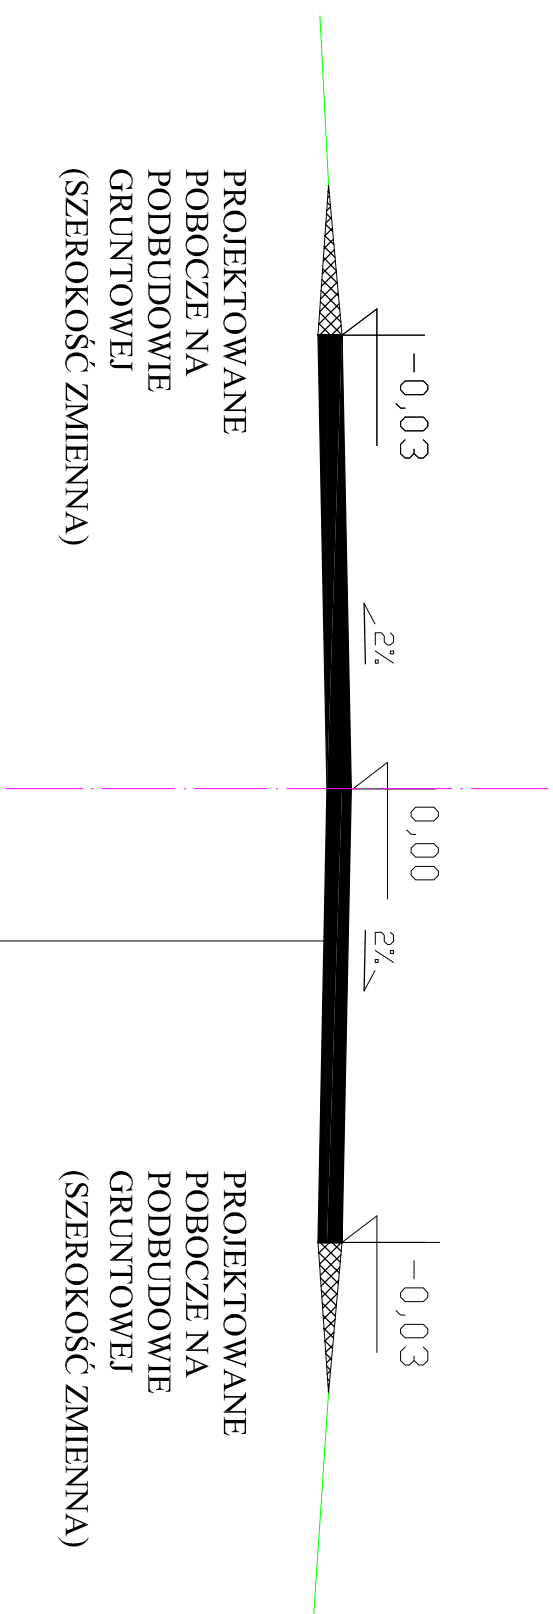

NAWIERZCHNIA BETON ASFALTOWY
O GRUBOŚCI 8 cm