


DROGA GMINNA "UL. DĘBOWA" W ŻABNICY
ODCINEK KM 0+000 do 0+035

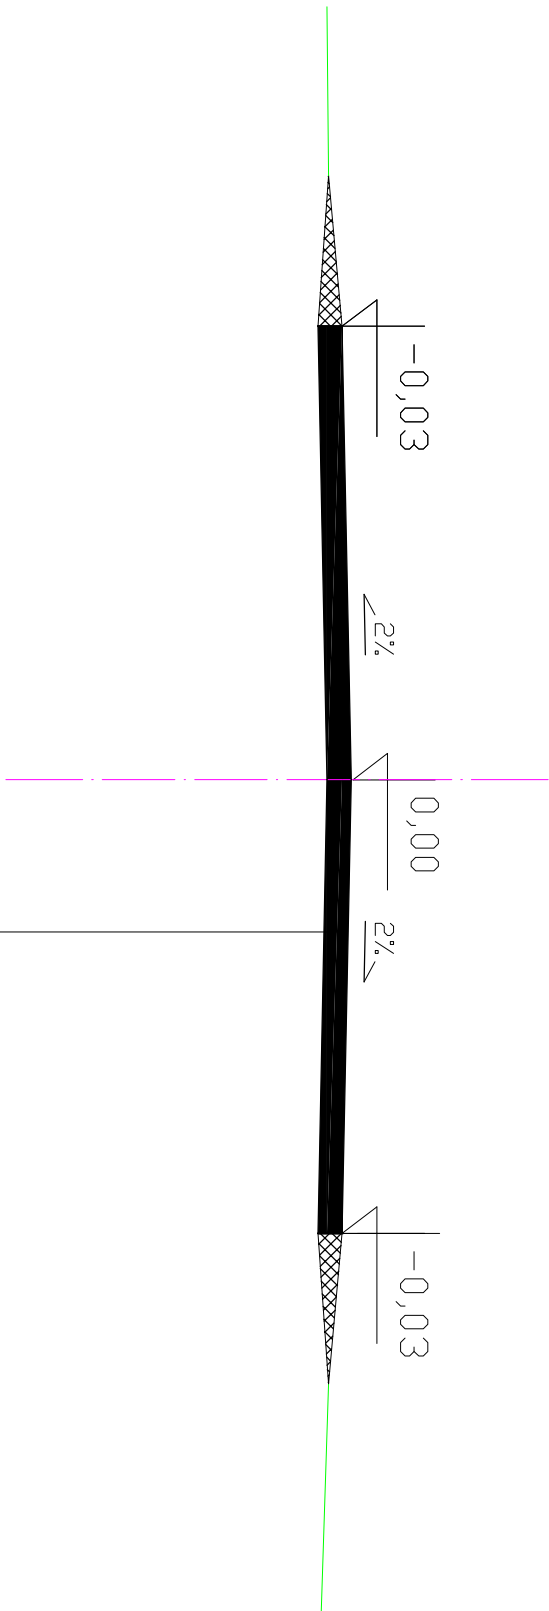

NAWIERZCHNIA BETON ASFALTOWY
O GRUBOŚCI 8 cm