
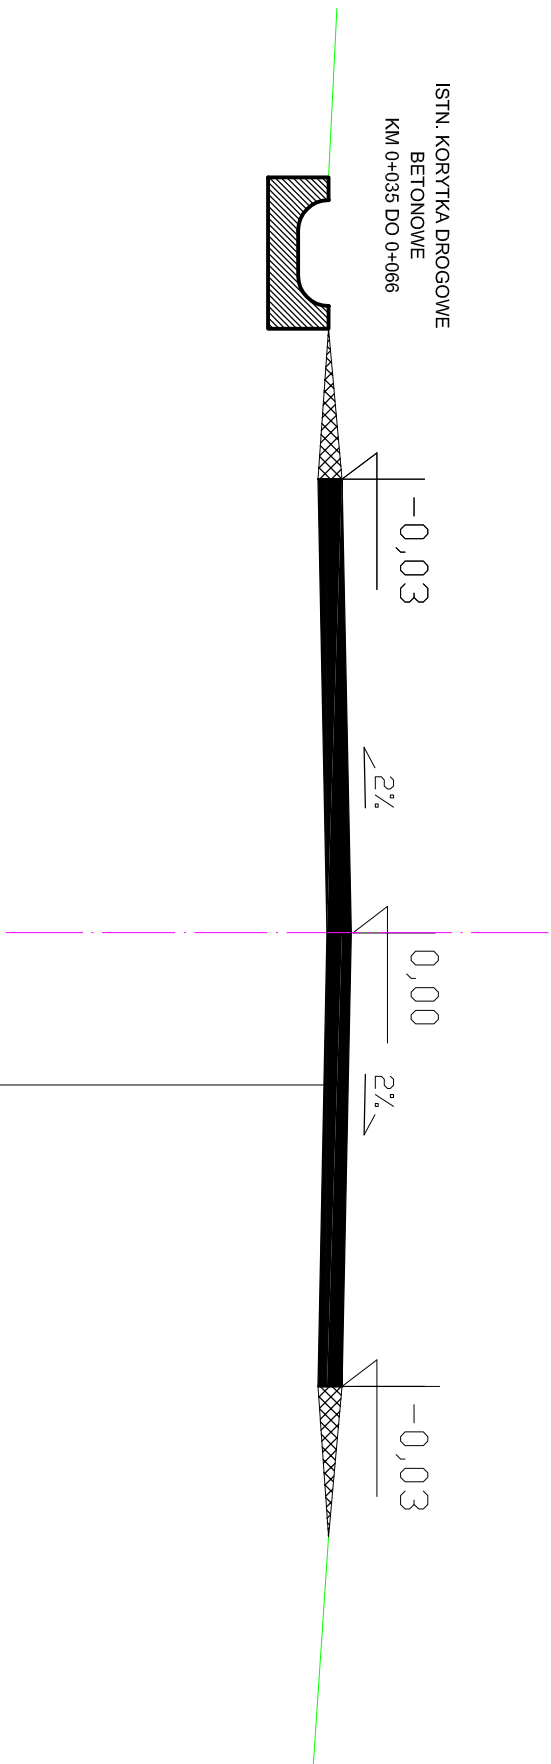


DROGA GMINNA "UL. BUKOWA" W ŻABNICY  
ODCINEK KM 0+000 do 0+066

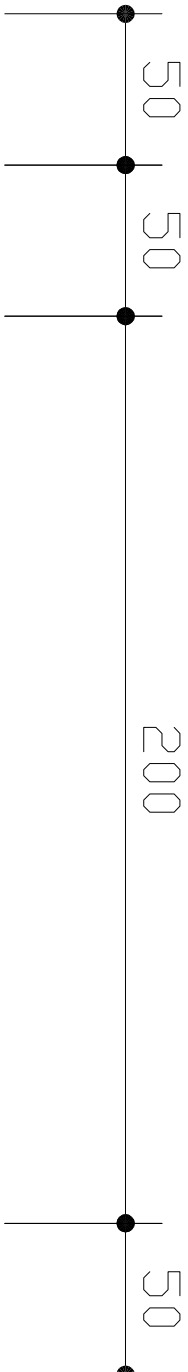

NAWIERZCHNIA BETON ASFALTOWY  
O GRUBOŚCI 8 cm