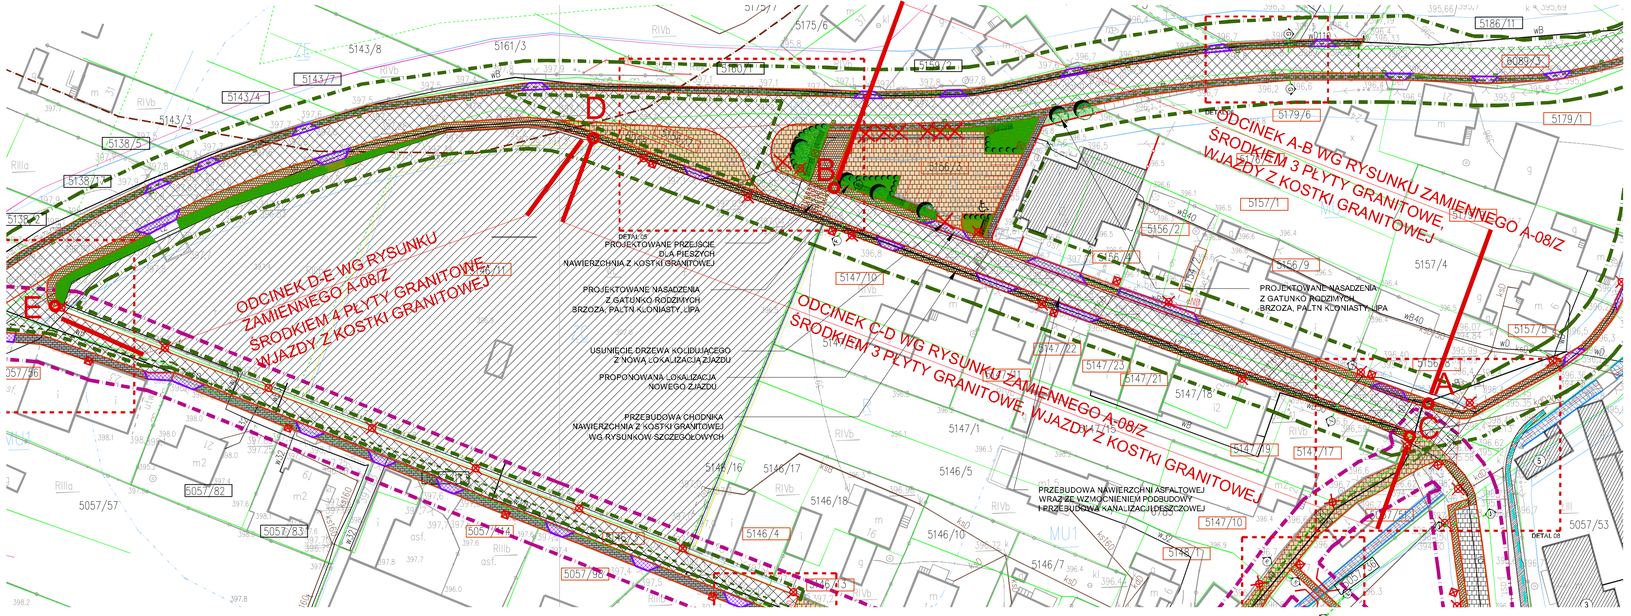

LEGENDA :

- PROJEKTOWANY CHODNIK, CIĄG PIESZO -JEZDNY - NAWIERZCHNIA Z KOSTKI GRANITOWEJ CIĘTEJ O WYMIARZE 8/11 CM KOLOR SZARY
- PRZEBUDOWYWANY CHODNIK, CIĄG PIESZO-JEZDNY - NAWIERZCHNIA Z KOSTKI GRANITOWEJ CIĘTEJ O WYMIARZE 8/11 CM KOLOR SZARY
- PROJEKTOWANA NAWIERZCHNIA Z KOSTKI GRANITOWEJ CIĘTEJ O WYMIARZE 8/11 CM KOLOR SZARY
- PROJEKTOWANY CHODNIK, CIĄG PIESZO -JEZDNY - NAWIERZCHNIA Z KOSTKI BRUKOWEJ O WYMIARZE 20/20/8 CM KOLOR SZARY
- PRZEBUDOWYWANY CHODNIK, CIĄG PIESZO-JEZDNY - NAWIERZCHNIA Z KOSTKI BRUKOWEJ O WYMIARZE 20/20/8 CM KOLOR SZARY
- PROJEKTOWANA NAWIERZCHNIA Z KOSTKI BRUKOWEJ O WYMIARZE 20/10,5 CM KOLOR SZARY
- PROJEKTOWANA NAWIERZCHNIA Z KOSTKI BRUKOWEJ O WYMIARZE 20/10,5 CM KOLOR CZERWONY
- OBNIŻENIE CHODNIKÓW - ZJAZDY ISTNIEJĄCE
- POSZERZENIE KANAŁU UMOCNIENIE BRZEGÓW NARZUTEM KAMIENNYM
- ZAKRES ROBÓT w ramach Rozbudowy Programu Operacyjnego Województwa Śląskiego 2007-2013. Zintegrowane Inwestycje Terytorialne Subregion Północny
- ZAKRES II ETAPU
- PROJEKTOWANA KLADKA PIESZA WG RYSUNKÓW SZCZEGÓŁOWYCH
- PROJEKTOWANE LATARNIE
- PROJEKTOWANE ODWODNIENIE
- PROJEKTOWANE ODROGOWE
- PROJEKTOWANE KOSZE
- PROJEKTOWANE ŁAWKI
- PROJEKTOWANE WIATY NA ROWERY TYP A I LUB TYP B
- PROJEKTOWANE PRODUZYALNIAJĄCE
- ISTNIEJĄCY PRZYSTANEK KOMUNIKACJI ZBIOROWEJ
- ISTNIEJĄCY PRZYSTANEK KOMUNIKACJI ZBIOROWEJ Z WATĄ
- PRZEPUSTY GŁOWNE
- PROJEKTOWANE KRATKI ODWADNIAJĄCE
- OZNAKOWANIE CIĄGU PIESZO - JEZDNEGO ŁĄCZĄCEGO PROJEKTOWANE PUNKTY PRZESIĄKOWE
- OZNAKOWANIE ISTNIEJĄCYCH CHODNIKÓW KONTYNUACJA PROJEKTOWANYCH CIĄGÓW PIESZO-JEZDNYCH
- TERENY REKREACYJNE OBJĘTE KOMPLEXOWYM OPRACOWANIEM
- WYMIANA NAWIERZCHNI ASFALTOWEJ WRAZ Z WZMOCNIENIEM PODBUDOWY
- PROJEKTOWANA ZIELEŃ
- 896/10 NR DZIAŁEK OBJĘTYCH OPRACOWANIEM

ZAGOSPODAROWANIE TERENU CENTRUM CIĘCINY- CZ. „B" 1:500

WIEWIÓRA & GOLCZYK ARCHITEKCI s.c. LISTOPAD 2015
© WSZELKIE PRAWA AUTORSKIE ZASTRZEŻONE - ZAKAZ KOPIOWANIA, NIE MOŻE BYĆ REPRODUKOWANA, PRZECHOWYWANA W SYSTEMACH ODZYSKIWANIA ANI PRZESYŁANA W SPOSÓB ELEKTRONICZNY (LUB MECHANICZNY W POSTACI ZDJĘĆ) KSEROGRAFICZNEJ, NAGRANIA CZY W JAKIEJKOLWIEK INNEJ FORMIE, BEZ WCZEŚNIEJSZEGO UZYSKANIA PISEMNEJ ZGODY WŁAŚCICIELA PRAWA AUTORSKIEGO.
Dz. Ust. Nr 24 Poz. 83 z dn. 4.02.1994 r.

WIEWIÓRA & GOLCZYK
ARCHITEKTURA URBANISTYKA PROJEKTY WNĘTRZ NADZÓR AUTORSKI ARCHITEKCI
Wiewióra & Golczyk Architekci s.c. 34-300 Żywiec ul. Kościuszki 42 tel. 33 861 65 57 biuro@wiewioragolczyk.pl www.wiewioragolczyk.pl

BRANŻA: **ARCHITEKTURA - RYSUNEK ZAMIENNY**

PROJEKT:	BUDOWY I PRZEBUDOWY CIĄGÓW PIESZO- JEZDNYCH, BUDOWY KŁADEK, CHODNIKÓW DRÓG, PUNKTÓW PRZESIĄDKOWYCH Z WIATAMI ROWEROWYMI WRAZ Z INFRA. TECHN. UWOC. KANAŁU ORAZ BUD. ZJAZDU, ZLOKALIZOWANYCH W CENTRUM CIĘCINY W OBRĘBIE UL. TARGOWEJ, UL. FLORIANA ORAZ FRAGMENTU UL. ŚW. KATARZYNY I JANA PAWŁA II				NR PROJEKTU:	1522
					AutoCAD LT 2011 001-62760688
INWESTOR:	GMINA WĘGIERSKA GÓRKA, UL. ZIELONA 43, 34-350 WĘGIERSKA GÓRKA				INDEKS:
RYSUNEK:	ZAGOSPODAROWANIE TERENU CENTRUM CIĘCINY- CZ. „B"				DATA: 25.07.2016
GŁÓWNY PROJEKTANT:	MACIEJ WIEWIÓRA	NR UPRAWNIEŃ	19594/9-8		KRESLIŁ: E.P.M.
ZESPÓŁ PROJEKTOWY:	IRENEUSZ JURASZ	NR UPRAWNIEŃ			SKALA: 1:500
	GRZEGORZ RODAK	NR UPRAWNIEŃ			
	JUSTYNA KLIMCZAK	NR UPRAWNIEŃ			NR RYSUNKU: A-003/Z
		NR UPRAWNIEŃ			
		NR UPRAWNIEŃ			
		NR UPRAWNIEŃ			
SPRAWDZAJĄCY:		NR UPRAWNIEŃ			