DETAL NR 5, PRZEKRÓJ F-F SKALA 1 : 25

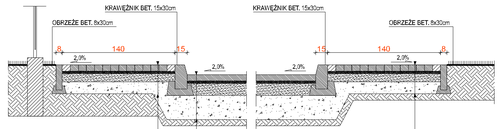

PROJEKTOWANIA KANALIZACJA DESZCZOWA WG RYS. BRANŻOWYCH

KOSTKA GRANITOWA Z PŁYTY POWIERZCHNIA PIASKOWAN O WYMIARZE 8/11 CM NA PODSYPCE CEM-PIASKOWEJ KOLOR: SZARY , KLASA I	WARSTWA ŚCIERALNA GR. 4 CM - ASFALT WARSTWA WIĄŻĄCA GR. 4 CM - ASFALT PODBUDOWA ZASADNICZA - ISTNIEJĄCA NAWIERZCHNIA	KOSTKA GRANITOWA Z PŁYTY POWIERZCHNIA PIASKOWAN O WYMIARZE 8/11 CM NA PODSYPCE CEM-PIASKOWEJ KOLOR: SZARY , KLASA I
PODBUDOWA - WARSTWA GÓRNA GR. 10CM - KRUSZYWO ŁAMANE STABILIZOWANE MECHANICZNIE		PODBUDOWA - WARSTWA GÓRNA GR. 10CM - KRUSZYWO ŁAMANE STABILIZOWANE MECHANICZNIE
PODBUDOWA - WARSTWA DOLNA GR. 15CM - KRUSZYWO ŁAMANE STABILIZOWANE MECHANICZNIE		PODBUDOWA - WARSTWA DOLNA GR. 15CM - KRUSZYWO ŁAMANE STABILIZOWANE MECHANICZNIE
GRUNT RODZIMY - PRZEPUSZCZALNY		GRUNT RODZIMY - PRZEPUSZCZALNY

DETAL NR 2, WIDOK SKALA 1 : 25

PROJEKTOWANE OŚWIETLENIE WG ODRĘBNEGO OPRACOWANIA

OBRZEŻA BETONOWE WYM. 30X8 (GRAFIT)

KOSTKA BRUKOWA STYLIZOWANĄ NA NATURALNY GRANIT Z PŁUKANĄ POWIERZ. Z DODATKIEM KAMIENIA NATURALNEGO KOMBIFORMA WYM. OK. 10X10X6 (NERO)

ISTNIEJĄCA NAWIERZCHNIA ASFALTOWA DO WYMIANY - ZWIĘKSZENIE NOŚNOŚCI

KRAWĘŻNIK BETONOWY WYM. 30X15 (SZARY)

KOSTKA GRANITOWA Z PŁYT O WYMIARZE 8/11 CM POWIERZCHNIA PIASKOWANA KOLOR : SZARY, KLASA I

OBRZEŻA BETONOWE WYM. 30X8 (GRAFIT)

KOSTKA BRUKOWA STYLIZOWANĄ NA NATURALNY GRANIT Z PŁUKANĄ POWIERZ. Z DODATKIEM KAMIENIA NATURALNEGO KOMBIFORMA WYM. OK. 10X10X6 (NERO)

KOSTKA GRANITOWA Z PŁYT O WYMIARZE 8/11 CM POWIERZCHNIA PIASKOWANA KOLOR : SZARY, KLASA I

DETAL NR 5, RZUT SKALA 1 : 100

PROJEKT PRZEBUDOWY SKRZYŻOWANIA WG ODRĘBNEGO OPRACOWANIA DROGOWEGO

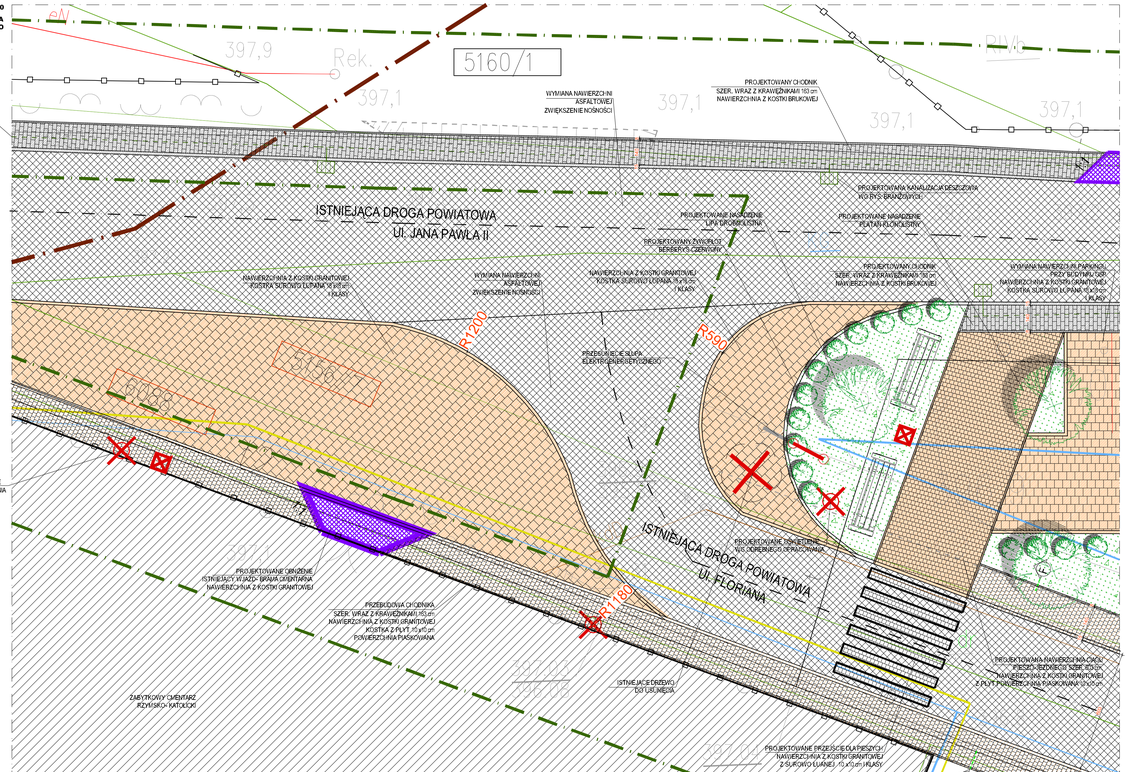

LEGENDA:

- PROJEKTOWANY CHODNIK, CIĄG PIESZO -JEZDNY - NAWIERZCHNIA Z KOSTKI GRANITOWEJ CIĘTEJ O WYMIARZE 8/11 CM KOLOR SZARY
- PRZEBUDOWA CHODNIKA, CIĄGU PIESZO-JEZDNEGO - NAWIERZCHNIA Z KOSTKI GRANITOWEJ CIĘTEJ O WYMIARZE 8/11 CM KOLOR SZARY
- PROJEKTOWANA NAWIERZCHNIA Z KOSTKI GRANITOWEJ CIĘTEJ O WYMIARZE 10/10 CM KOLOR SZARY
- PROJEKTOWANY CHODNIK, CIĄG PIESZO -JEZDNY - NAWIERZCHNIA Z KOSTKI BRUKOWEJ O WYMIARZE 20/20/8 CM KOLOR SZARY
- PRZEBUDOWANY CHODNIK, CIĄG PIESZO-JEZDNY - NAWIERZCHNIA Z KOSTKI BRUKOWEJ O WYMIARZE 20/20/8 CM KOLOR SZARY
- PROJEKTOWANA NAWIERZCHNIA Z KOSTKI BRUKOWEJ O WYMIARZE 20/10/8 CM KOLOR SZARY
- PROJEKTOWANA NAWIERZCHNIA Z KOSTKI BRUKOWEJ O WYMIARZE 20/10/8 CM KOLOR CZERWONY
- OBNIŻENIE CHODNIKÓW - ZJAZDY DOTNIEJĄCE
- POSZERZENIE KANAŁU UMOCNIENIE BRZEGÓW NARZUTEM KAMIENNYM
- ZAKRES I ETAPU w ramach Regionalnego Programu Operacyjnego Województwa Śląskiego 2007-2013, Zintegrowane Inwestycje Terytorialne Subregionu Północnego
- ZAKRES II ETAPU
- PROJEKTOWANY HUśTAWA PRZĘDZA WIELOSTANOWE SIŁOWNIKI
- PROJEKTOWANE LATARNIE
- PROJEKTOWANE OGRODZENIE
- PROJEKTOWANE OGRODZENIE
- PROJEKTOWANE KOSZE
- PROJEKTOWANE ŁAWKI
- PROJEKTOWANE WIATY NA ROWERY TYP KLOSS TYP B
- PROJEKTOWANE PRZEJŚCIA ZWIERZĄT
- ISTNIEJĄCY PRZYSTANEK KOMUNIKACJI ZBIOROWEJ
- ISTNIEJĄCY PRZYSTANEK KOMUNIKACJI ZBIOROWEJ ZWIATA
- PRZEJŚCIE GŁÓWNE
- PROJEKTOWANE KRATKI ODWADNIAJĄCE
- OZNAKOWANIE CIĄGU PIESZO - JEZDNEGO, ŁĄCZĄCEGO PROJEKTOWANE PUNKTY PRZEDSIĘWZIĘCIA
- OZNAKOWANIE ISTNIEJĄCYCH CHODNIKÓW KONTYNUACJA PROJEKTOWANYCH CIĄGÓW PIESZO-JEZDNYCH
- TERENY REKREACYJNE OBJĘTE CORAZ W NIM OPRACOWANIEM
- WYMIANA NAWIERZCHNI ASFALTOWEJ WRAZ Z WZMOCNIENIEM PODBUDOWY
- PROJEKTOWANA ZIELEŃ
- 999,75 NR DZIAŁEK OBJĘTYCH OPRACOWANIEM

DETAL NR 5- RZUT, PRZEKRÓJ F-F, WIDOK 1:100

UWAGI

1. WSZYSTKIE WYMIARY ZWERYFIKOWAĆ NA BUDOWIE.
2. PRZED PRZYSTĄPIENIEM DO ROBÓT SPRAWDZIĆ W KOMPLEMENTACH PROJEKTACH I ROBOTY ZWIĄZANE Z PROJEKTEM KONSTRUKCJA I INSTALACJE ELEKTRYCZNE/SŁABOPRĄDOWE, ŚWIETLNYCH. EWENTUALNE WADY KOORDYNACYJNE PROJEKTANTOWI AUTORSKIEMU PRZED PRZYSTĄPIENIEM DO ROBÓT. PONADTO NIE ROBOT W PRZYPADKU STWIERDZENIA WAD KOORDYNACJI PROJEKTU, JEST ZABRONIONE. W SZCZEGÓLNOŚCI ZABRONIONE JEST PRZYSTĄPIENIE ROBÓT W OPARCIU O DOKUMENTACJE, KTÓREJ BRAKUJE BEZ UPRZEDNIEGO UZGODNIENIA KOORDYNACJI Z PROJEKTANTEM BRANŻ.
3. WARTOŚCI ZNAKOWANE WYŁĄCZNIE W CELU UNIKNIĘCIA NIEPOROZUMIEŃ DOPUSZCZALNE.
4. CAŁOŚĆ INSTALACJI KANALIZACYJNYCH W POMIESZCZENIACH WYKONAĆ WG PROJEKTU BRANŻOWEGO WRAZ Z PROJEKTEM TECHNICZNO - BUDOWLANYM I OBOWIĄZUJĄCYMI POLSKIMI NORMAMI ORAZ W PEŁNYM ZAKRESIE UWZGLĘDNIAĆ WYKONYWANIE PRÓB Z POSZCZEGÓLNE INSTYTUCJE W UZGODNIENIACH.
5. W PRZYPADKU POJAWIENIA SIĘ RUCHU NIEPRZEWIDZIANYCH W ZAMIERZONYCH ROZWIĄZANIACH TECHNICZNYCH WKŁADY ZNOWU NALEŻY SKONSULTOWAĆ Z AUTOREM OPRACOWANIA DLA BEZWZGLĘDNEGO USTALENIA SPOSOBU ROZWIĄZANIA TECHNICZNEGO.
6. OPIS INWESTYCJI ZA NR RYSUNKOWYCH SZCZEGÓŁOWYCH.

Legenda:

- zakres opracowania geodezyjnego
- granice ewidencyjne działki
- granice użytków gruntowych
- granice klasoużytków
- linie rozgraniczające miejscowego planu zagospodarowania przestrzennego
- strefa ochrony sanitarnej bezpośredniej od cmentarza
- strefa ochrony pośredniej od cmentarza
- granice strefy częściowej ochrony konserwatorskiej "B"
- obiekty zabytkowe prawnie chronione ze strefą ścisłej ochrony konserwatorskiej

WIEWIÓRA & GOLCZYK ARCHITEKCI s.c. **LISTOPAD 2015**

O AUTORSKIE PRAWA AUTORSKIE ZASTRZEŻONE - ŻADNA CZĘŚĆ TEGO RYSUNKU NIE MOŻE BYĆ REPRODUKOWANA, PRZECHOWYWANA W SYSTEMACH ODZYSKIWANIA ANI PRZEKAZYWANA W SPOSÓB ELEKTRONICZNY, LUB MECHANICZNY, W POSTACI KOPII XEROGRAFICZNEJ, NAGRANIA CZY W JAKIKOLWIEK INNEJ FORMIE BEZ WCZEŚNIEJSZEGO UZYSKANIA PISEMNEJ ZGODY WŁAŚCICIELA PRAW AUTORSKICH.

Ed. Ust. Nr 24 Poz. 83 z dn. 4.02.1994 r.

WIEWIÓRA & GOLCZYK
ARCHITEKTURA URBANISTYKA PROJEKTY WNĘTRZ NADZÓR AUTORSKI ARCHITEKCI
Wiewióra & Golczyk Architekci s.c. 34-300 Żywiec ul. Kościuszki 42 tel. 33 861 65 57 biuro@wiewioragolczyk.pl www.wiewioragolczyk.pl

BRANŻA: **ARCHITEKTURA - PROJEKT BUDOWLANY**

PROJEKT:	BUDOWY I PRZEBUDOWY CIĄGÓW PIESZO- JEZDNYCH, BUDOWY KŁADEK, CHODNIKÓW DROG, PUNKTÓW PRZEBADOWYCH Z WIATAMI ROWEROWYMI WRAZ Z INFRA. TECHN. UMOC. KANAŁU ORAZ BUD. ZJAZDU ZLOKALIZOWANYCH W CENTRUM CIĘŻNY W OBRĘBIE UL. TARGOWEJ, UL. FLORIANA ORAZ FRAGMENTU UL. SW. KATARZYNY I JANA PAWŁA II	NR PROJEKTU:	1522
		AutoCAD LT 2011 NR WERSJI	
INWESTOR:	GMINA WĘGIERSKA GÓRKA, UL. ZIELONA 43, 34-350 WĘGIERSKA GÓRKA	INDYS:	
RYSUNEK:	DETAL NR 5- RZUT, PRZEKRÓJ F-F , WIDOK	DATA:	04.12.2015

GŁÓWNY PROJEKTANT:	MAGDALENA WIEWIÓRA	NR UPRAWNIEŃ	19594 /8-8	KRESLIŁ:	J.K.
ZESPÓŁ PROJEKTOWY:	RENEUSZ JURASZ	NR UPRAWNIEŃ		SKALA:	1:100
	GRZEGORZ ROSIK	NR UPRAWNIEŃ			
	JUSTYNA KLIWCZAK	NR UPRAWNIEŃ		NR RYSUNKU:	A-05
		NR UPRAWNIEŃ			
		NR UPRAWNIEŃ			
SPRAWDZAJĄCY:		NR UPRAWNIEŃ			