


DETAL NR 8, PRZEKRÓJ I-I SKALA 1:25

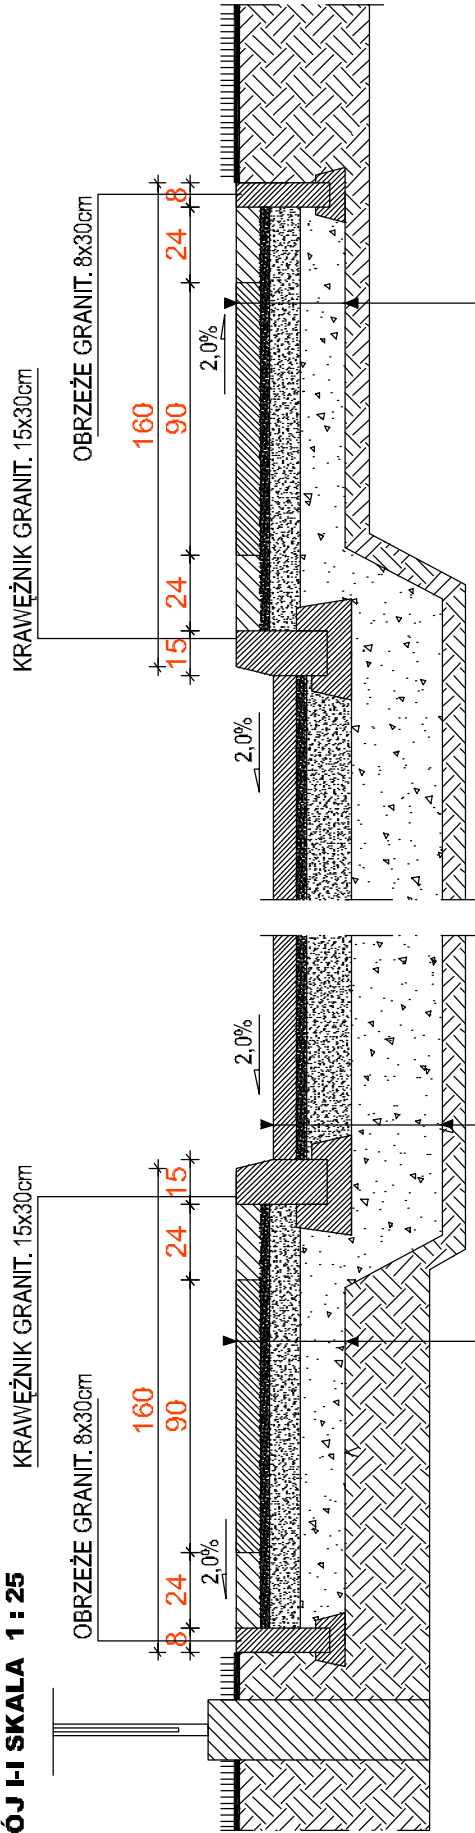


PŁYTY GRANITOWE O WYMIARZE 30X30 CM GR. 5CM
POWIERZCHNIA PŁOMIENIOWANA KOLOR : JASNY SZARY, KLASA I

PODBUDOWA - WARSTWA GÓRNA GR. 10CM - KRUSZYWO ŁAMANE
STABILIZOWANE MECHANICZNIE

PODBUDOWA - WARSTWA DOLNA GR. 15CM - KRUSZYWO ŁAMANE
STABILIZOWANE MECHANICZNIE

GRUNT RODZIMY - PRZEPUSZCZALNY

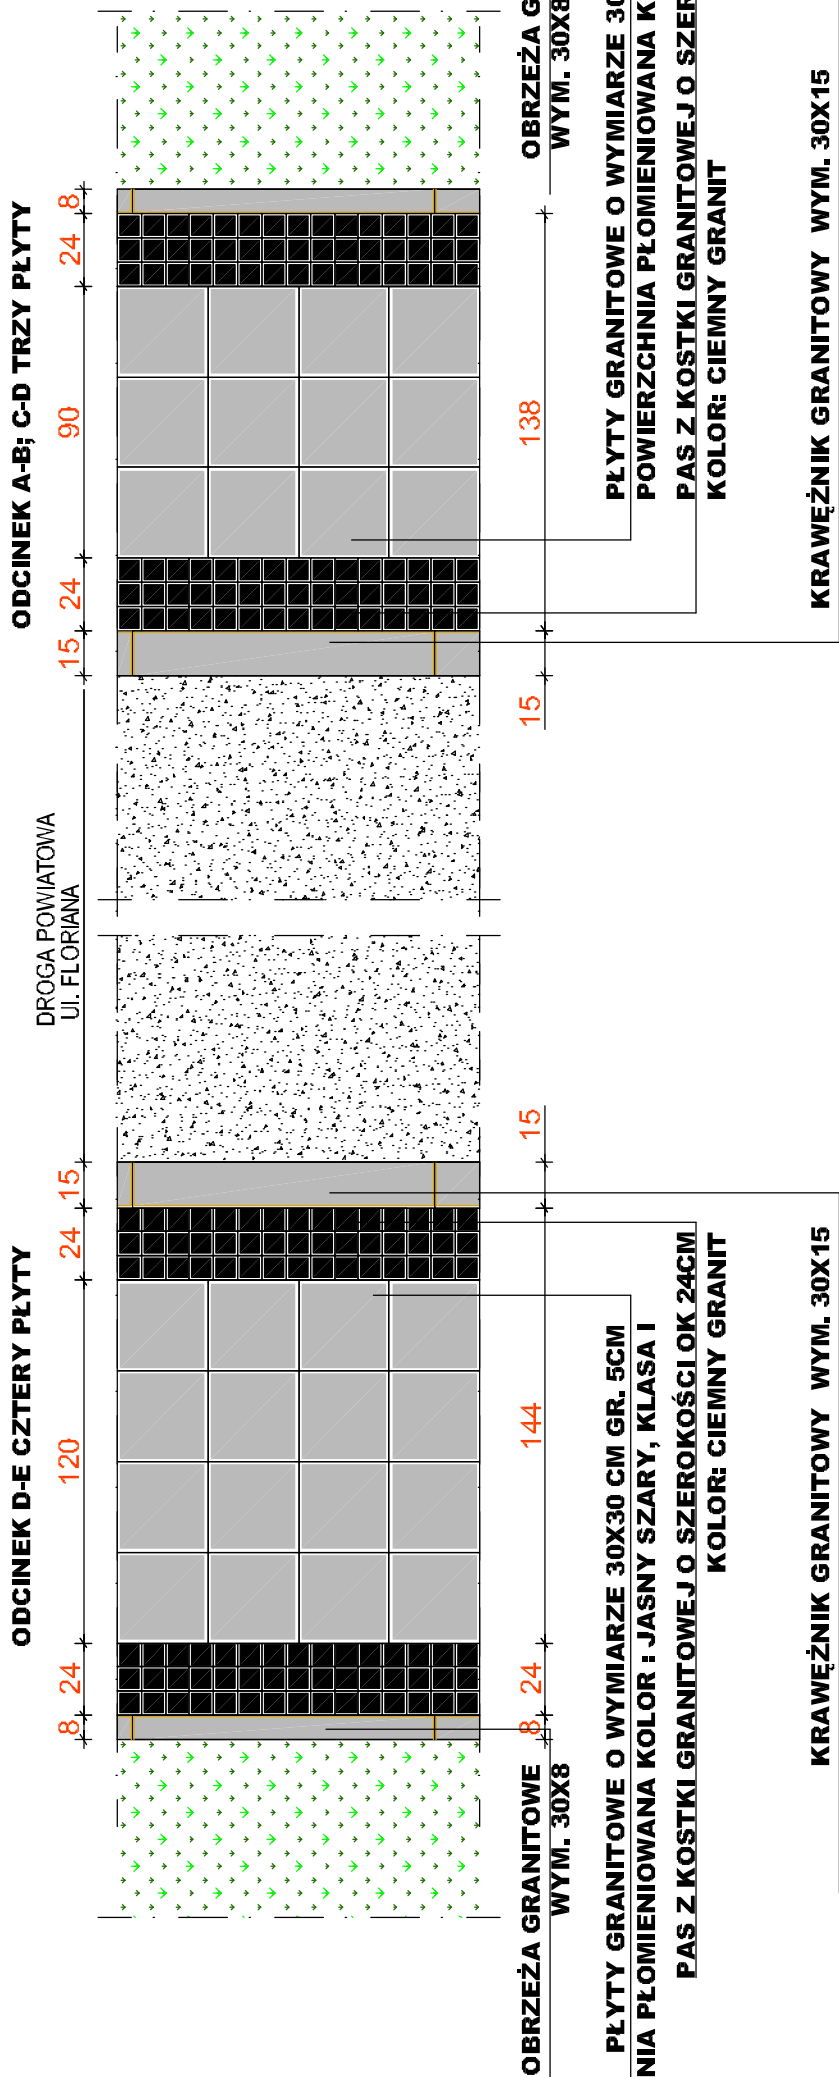DETAL NR 8, WIDOK SKALA 1:25

UWAGA!
- MONTAŻ LATARNI W PASIE 24CM. Z KOSTKI GRANITOWEJ OD STRONY DROGI

DETAL NR 8- PRZEKRÓJ J-J, WIDOKI

1:25

UWAGI:

1. WSZYSTKIE WYMIARY ZNIERZYKOWAĆ NA BUDOWIE.
2. PRZED PRZYSTĄPIENIEM DO ROBÓT SPRAWDZIĆ W ODPowiedNIch PRoJEKtACH ROBoTY ZNIAZAC z PRoJEKtEm KONSTRUKCJI, INStALACJI ELEKtROENERGETYCZNYCH, SANITARNYCH, EwEntUALNE WADY PRZEDSTAWIĆ NADZOROWI AUtORSKIEMU PRZED PRZYSTĄPIENIEM DO ROBÓT.
3. PRoWADZENIE ROBÓT W PRZYPADku STIERZENIA WAD KOORDYNACJI PRoJEKtu JEST ZABRONIONE, W SZCZEGÓLNOŚCI ZABRONIONE JEST PRoWADZENIE ROBÓT W OPARCIU O DOKUMENTACJĘ JEDNEJ BRANŻY BEZ SPRAWDZENIA ICH ODNIESIENI DO ARCHITECTURY I POZOSTAŁYCH BRANŻ.
4. WARTOŚĆ SPADKOW WYRAŻONE W ‰ NALeŻY UNIAZĄC Z MINIMALNE DOPUSZCZALNE.
- 4.1. ChŁOŚC INStALACJI KANALIZACYJNYCH I WYKONACZCZODNIE Z PRoJEKtAMI BRANŻOWYMI ORAZ Z PRZERSAMI TECHNICZNO - BUDOWALNYMI I OBOWIĄZUJACYMI POLSKIMI NORMAMI ORAZ W TYM ZAKRESIE UWZGLĘDNIĄĆ UWAGI PODANE PRZED POSZCZEGÓLNE INStYTUCJE W UZGODNIENIACH.
5. W PRZYPADku POJAWIENIA SIĘ WĄTPLIWOŚCI INTERPRETACYJNYCH W ZAPROPONOWANYCH ROZWIĄZANIACH TECHNICZNYCH NALeŻY SKONTAKTOWAĆ SIĘ Z AUTOREM OPRACOWANIA DLA JEDNOZNA CZYNIEGO USTALENIA SPOSOBU ROZWIĄZANIA TECHNICZNEGO.
6. OPISY WARSTW I AK NA RYSUNKACH SZCZEGÓŁOWYCH.

WIEWIÓRA & GOLCZYK ARCHITEKCI s.c. LISTOPAD 2015

© WŻELKIE PRAWA AUTORSKIE ZASTRZEŻONE - ŻADNA CZĘŚĆ TEGO RYSUNKU NIE MOŻE BYĆ REPRODUKOWANA, PRZECIOWYMANA W SYSTEMACH ODCZYKIWIANIA, ALE PRZEKAZYWANA W SPOSOBIE ELEKTRONICZNYM LUB MECHANICZNYM W POSTACI OBITKI KSIĘGOGRAFICZNEJ, NAGRANIA CZY W JAKIEKOLWIEK INNEJ FORMIE. BEZ WZGLĘDNIEJ ZGODY WŁAŚCIELA PRAW AUTORSKICH.

Dz. Ust. Nr 24 Poz. 83 z dn. 4.02.1994 r.

WIEWIÓRA & GOLCZYK

ACHILLE

Wiewióra & Golczyk Architekci s.c. 34-300 Żywiec ul. Kościuszki 42 tel. 33 861 65 57 biuro@wiewioragolczyk.pl www.wiewioragolczyk.pl

ARCHITEKTURA - RYSUNEK ZAMIENNY

PROJEKT : BUDOWY I PRZEBUDOWY CIĄGÓW PIESZO- JEZDNYCH, BUDOWY KŁADEK, CHODNIKÓW DRÓG, PUNKTÓW PRZESIAKOWYCH Z WIATAMI ROWEROWYMI WRAZ Z INFRA. TECHN. UMOC. KANAŁU ORAZ BUD. ZJAZDU, ZŁOKALIZOWANYCH W CENTRUM CIĘCIŃ W OBRĘBIE UL. TARGOWEJ. UL. FLORIANA ORAZ FRAGMENTU UL. ŚW. KATARZYNY I JANA PAWŁA II	NR PROJEKTU : 1522	
	AutoCAD LT 2011 391-92260683	
	INDEKS :	
	DATA : 25.07.2016	
	KREŚLIŁ : I.J. / E.P.M. SKAŁA : 1:25	
INWESTOR : GMINA WĘGERSKA GÓRKA, UL. ZIELONA 43, 34-350 WĘGERSKA GÓRKA	NR RYSUNKU :	
A-08/Z		
RYSUNEK : DETAL NR 8- PRZEKRÓJ J-J, WIDOKI		
GŁÓWNY PROJEKTANT : ZESPÓŁ PROJEKTOWY :	MACIEJ WIEWÓRA	NR UPRAWNIENIĘ : 19394 B-B
	IRENEUSZ JURASZ	NR UPRAWNIENIĘ :
	GRZEGORZ RODAK	NR UPRAWNIENIĘ :
	JUSTYNA KLIMCZAK	NR UPRAWNIENIĘ :
	ELŻBIETA PAJDIK-MOCZEK	NR UPRAWNIENIĘ :
SPRAWDZAJĄCY :		NR UPRAWNIENIĘ :
		NR UPRAWNIENIĘ :
		NR UPRAWNIENIĘ :