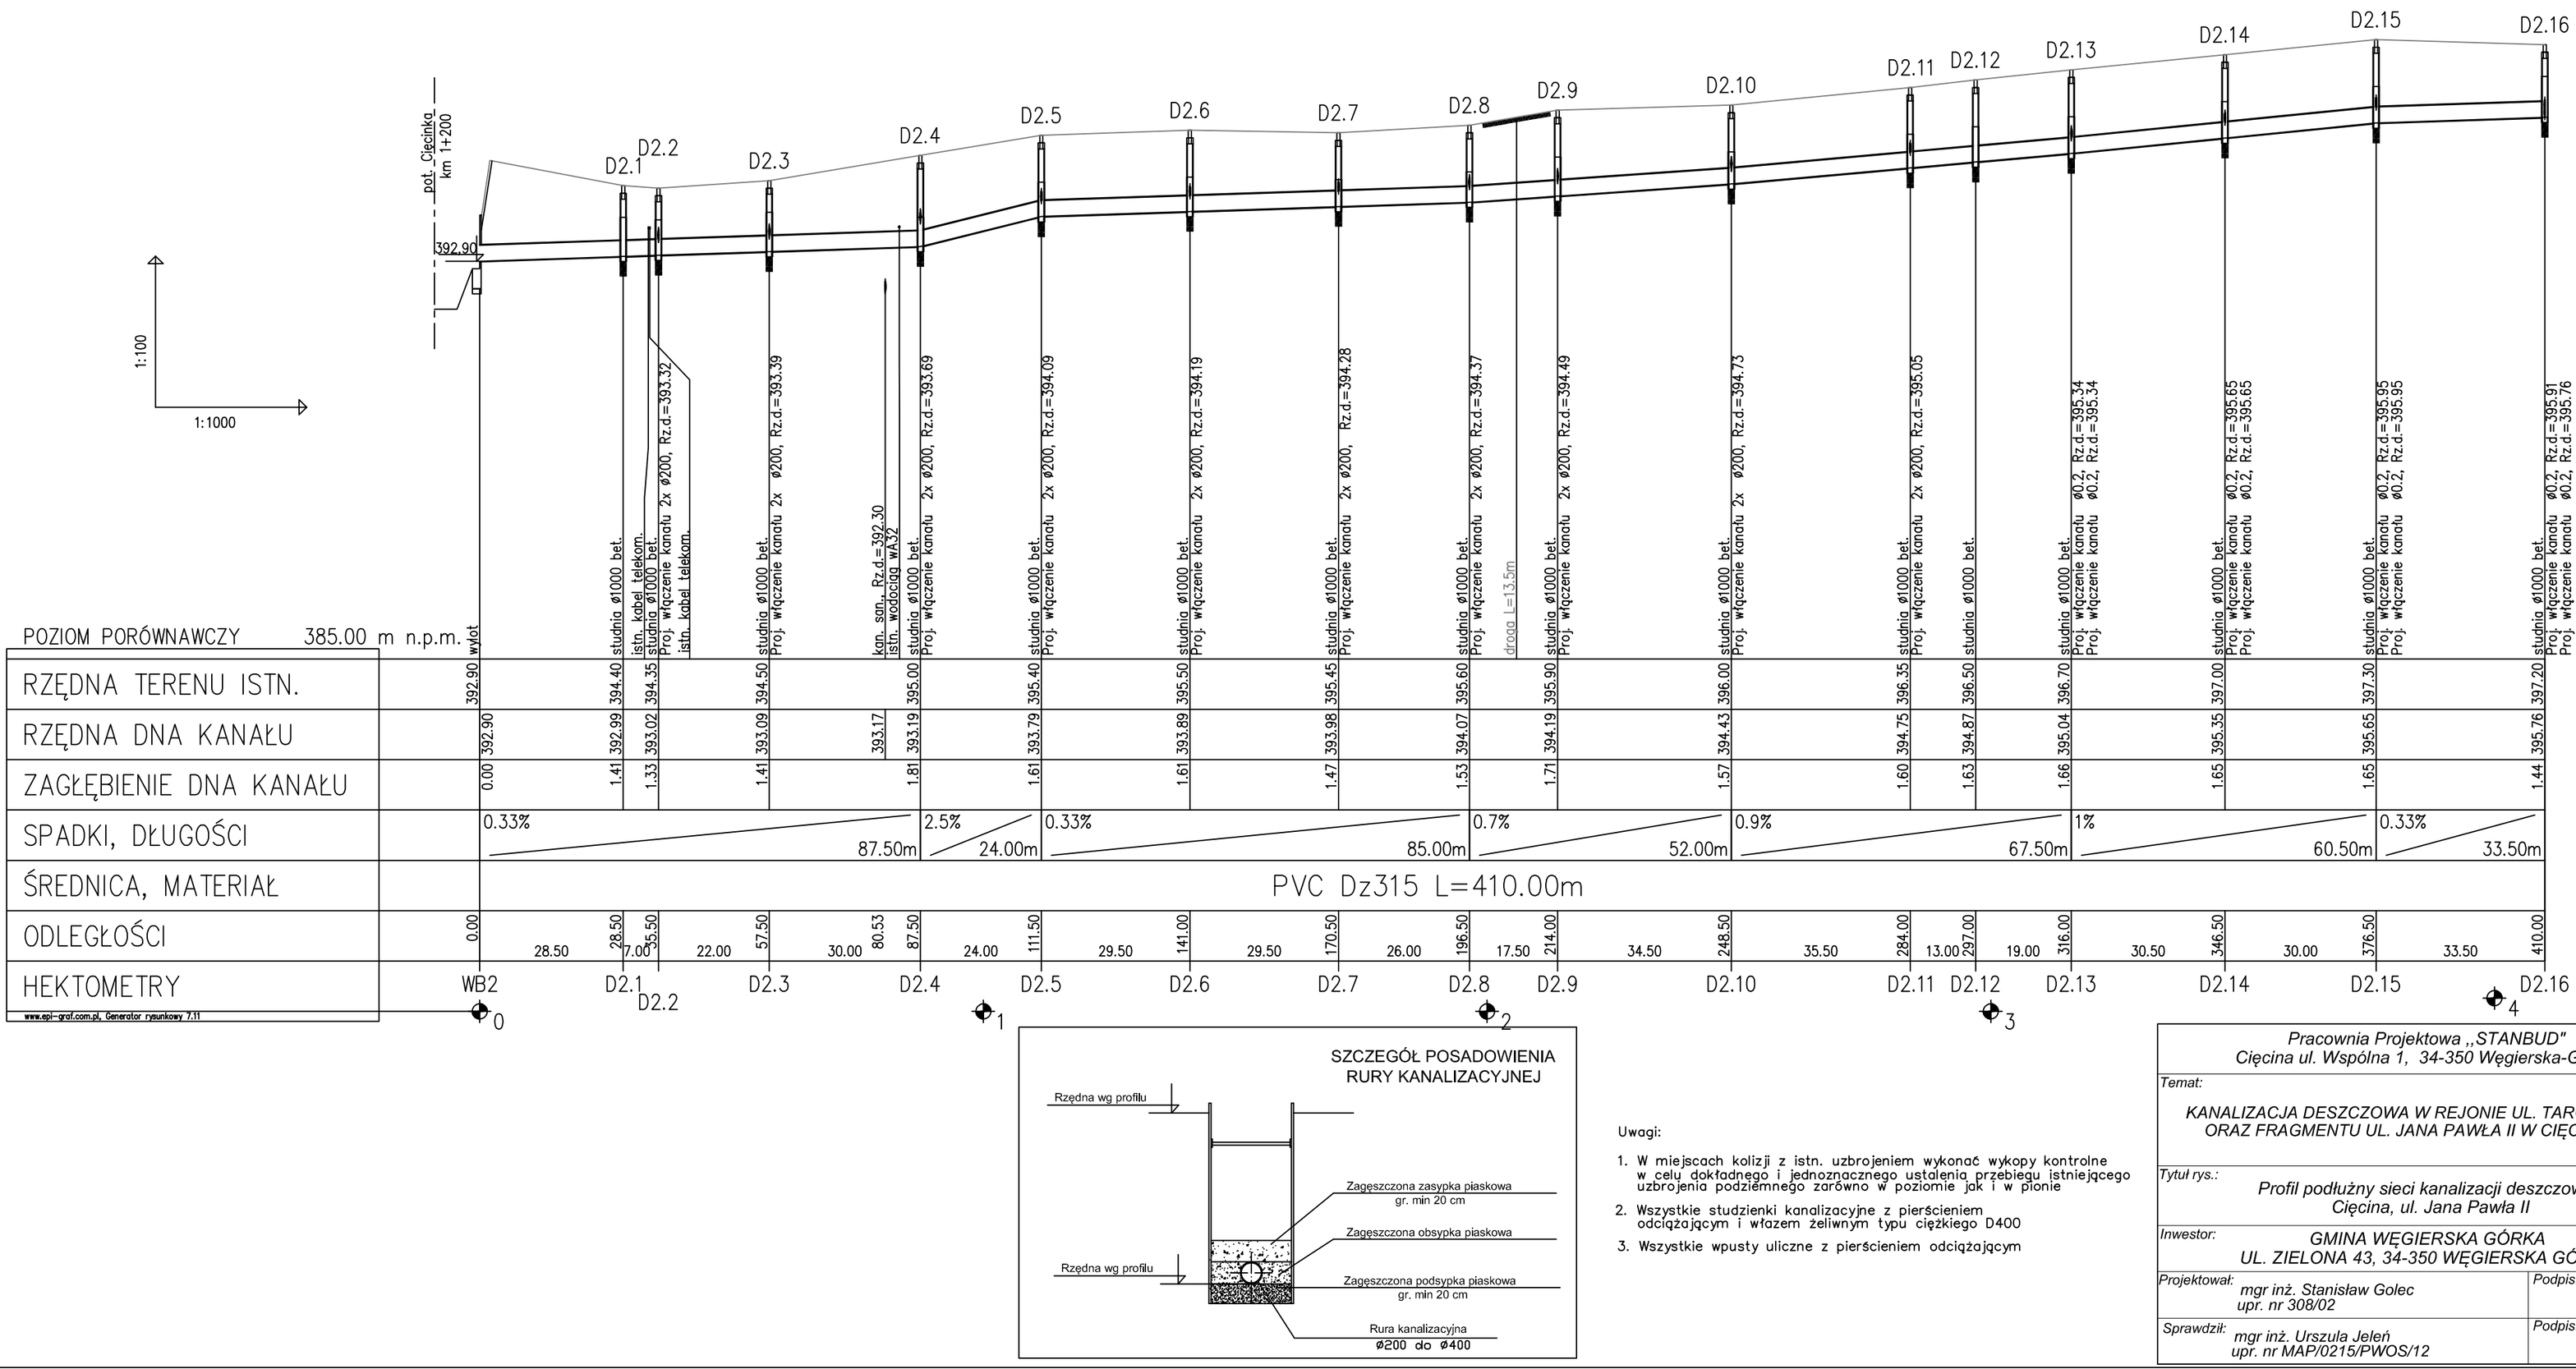

SZCZEGÓŁ POSADOWIENIA RURY KANALIZACYJNEJ

Uwagi:

1. W miejscach kolizji z istn. uzbrojeniem wykonać wykopy kontrolne w celu dokładnego i jednoznacznego ustalenia przebiegu istniejącego uzbrojenia podziemnego zarówno w poziomie jak i w pionie
2. Wszystkie studzienki kanalizacyjne z pierścieniem odciążającym i włazem żeliwnym typu ciężkiego D400
3. Wszystkie wpusty uliczne z pierścieniem odciążającym

Pracownia Projektowa „STANBUD" Cięcina ul. Wspólna 1, 34-350 Węgierska-Górka		tel./fax.: 601-86-57-32
Temat: KANALIZACJA DESZCZOWA W REJONIE UL. TARGOWEJ ORAZ FRAGMENTU UL. JANA PAWŁA II W CIĘCINIE		Stadium: PB-W
Tytuł rys.: Profil podłużny sieci kanalizacji deszczowej Cięcina, ul. Jana Pawła II		Data: 2016-05-30
Inwestor: GMINA WĘGIERSKA GÓRKA UL. ZIELONA 43, 34-350 WĘGIERSKA GÓRKA		Skala: 1:100/1:1000
Projektował: mgr inż. Stanisław Golec upr. nr 308/02	Podpis:	Nr rys.: 3.3
Sprawdził: mgr inż. Urszula Jeleń upr. nr MAP/0215/PWOS/12	Podpis:	