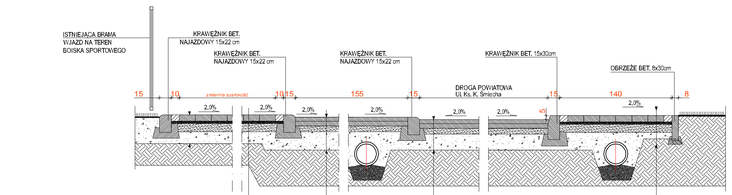

KOSTKA BRUKOWA O NAWIERZCH. Z DOMIESZKĄ KWARCOWĄ WYMIARY 20x20CM I 30x30CM GR. 8CM NA PODSYPCE CEM-PIASKOWEJ KOLOR: GRAFITOWY
PODBUDOWA - WARSTWA GÓRNA GR. 10CM - KRUSZYWO ŁAMANE STABILIZOWANE MECHANICZNIE
PODBUDOWA - WARSTWA DOLNA GR. 15CM - KRUSZYWO ŁAMANE STABILIZOWANE MECHANICZNIE
GRUNT RODZIMY - PRZEPUSZCZALNY

ISTNIEJĄCA NAWIERZCHNIA ASFALTOWA

KOSTKA BRUKOWA O NAWIERZCH. Z DOMIESZKĄ KWARCOWĄ WYMIARY 20x20CM I 30x30CM GR. 8CM NA PODSYPCE CEM-PIASKOWEJ KOLOR: GRAFITOWY
PODBUDOWA - WARSTWA GÓRNA GR. 10CM - KRUSZYWO ŁAMANE STABILIZOWANE MECHANICZNIE
PODBUDOWA - WARSTWA DOLNA GR. 15CM - KRUSZYWO ŁAMANE STABILIZOWANE MECHANICZNIE
GRUNT RODZIMY - PRZEPUSZCZALNY

WARSTWA ŚCIERALNA GR. 5 CM - ASFALT
WARSTWA WIĄŻĄCA GR. 6 CM - ASFALT
PODBUDOWA - ZASADNICZA GR. 7 CM - BETON ASFALTOWY
PODBUDOWA - POMOCNICZA GR. 20 CM - KRUSZYWO ŁAMANE STABILIZOWANE MECHANICZNIE
GRUNT RODZIMY - PRZEPUSZCZALNY

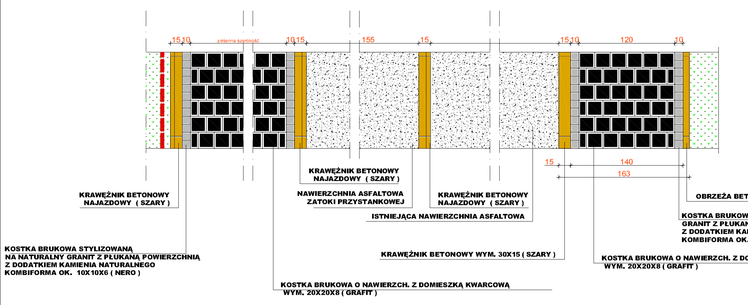

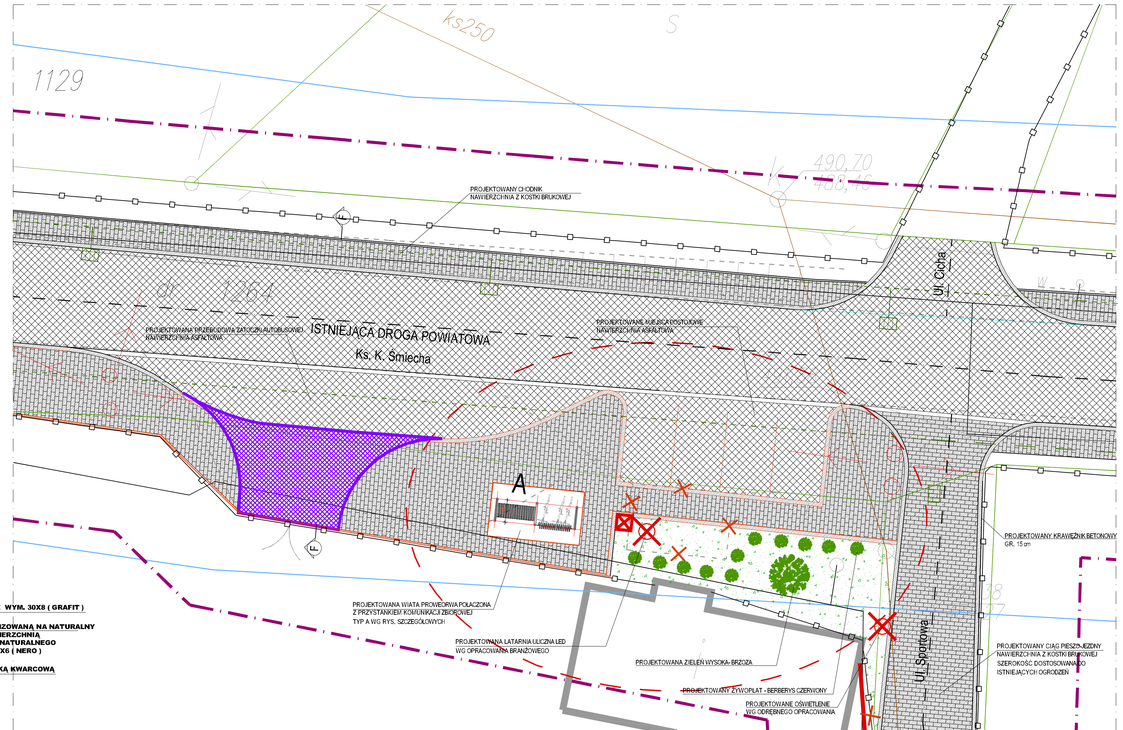

LEGENDA:

- PROJEKTOWANY: CHODNIK, CIĄG PIESZO - JEZDNY - NAWIERZCHNIA Z KOSTKI GRANITOWEJ, OBJĘTOŚĆ O NYMARZE, BYT I CHI KOLOR SZARY
- PRZEBUDOWANY: CHODNIK, CIĄG PIESZO-JEZDNY - NAWIERZCHNIA Z KOSTKI GRANITOWEJ, OBJĘTOŚĆ O NYMARZE, BYT I CHI KOLOR SZARY
- PROJEKTOWANY: NAWIERZCHNIA Z KOSTKI GRANITOWEJ, OBJĘTOŚĆ O NYMARZE 10YT CHI KOLOR SZARY
- PROJEKTOWANY: CHODNIK, CIĄG PIESZO - JEZDNY - NAWIERZCHNIA Z KOSTKI BRUKOWEJ, O NYMARZE 20/20/8 CHI KOLOR SZARY
- PRZEBUDOWYWANY: CHODNIK, CIĄG PIESZO-JEZDNY - NAWIERZCHNIA Z KOSTKI BRUKOWEJ, O NYMARZE 20/20/8 CHI KOLOR SZARY
- PROJEKTOWANY: NAWIERZCHNIA Z KOSTKI BRUKOWEJ O NYMARZE 20/10,8 CHI KOLOR SZARY
- PROJEKTOWANY: NAWIERZCHNIA Z KOSTKI BRUKOWEJ O NYMARZE 20/10,8 CHI KOLOR CZERWONY
- OBRZĘŻENIE CHODNIKÓW - ZŁĄCZKI ISTNIEJĄCE
- POSZERZENIE KANAŁU NAŁOŻENIE BRZEGÓW NARZUTEM KAMIENNYM
- ZAKRES I ETAPU w ramach Regionalnego Programu Operacyjnego Województwa Śląskiego na lata 2007-2013 Zintegrowane Inwestycje Terytorialne Subregion Północny
- ZAKRES II ETAPU
- PROJEKTOWANY: KLASZKA PIESZA WG RYSUNKÓW SZCZEGÓŁOWYCH
- PROJEKTOWANY: ŁATARNIE
- PROJEKTOWANY: ODWODNIENIE
- PROJEKTOWANY: OGRODZENIE
- PROJEKTOWANY: KOSZE
- PROJEKTOWANY: ŁAWKI
- PROJEKTOWANY: MAŁY NA ROWERY TYP A LUB TYP B
- PROJEKTOWANY: PŁOTY ZWALNIAJĄCE
- ISTNIEJĄCY PRZYSTANEK KOMUNIKACJI ZBIOROWEJ
- ISTNIEJĄCY PRZYSTANEK KOMUNIKACJI ZBIOROWEJ Z WIATĄ
- PRZEKROJE GŁÓWNE
- PROJEKTOWANE WIATY ODWADNIAJĄCE
- OZNACZENIE CIĄGU PIESZO- JEZDNEGO ŁĄCZĄCEGO PROJEKTOWANE PUNKTY PRZESTRZENNE
- OZNACZENIE ISTNIEJĄCYCH CHODNIKÓW KONTYNUACJA PROJEKTOWANYCH CIĄGÓW PIESZO-JEZDNYCH
- TERENY REKREACYJNE OBJĘTE OPRACOWANIEM
- WYMIANA NAWIERZCHNI ASFALTOWEJ WRAZ Z WZMOCNIENIEM PODBUDOWY
- PROJEKTOWANY ZIELEŃ
- (690/10) NR EWIDENCYJNY OBJĘTYCH OPRACOWANIEM

ZAGOSPODAROWANIE TERENU CENTRUM ŻABNICY DETAL 6 1:100

UWAGI:
1. ISTNIEJĄCE WYMIARY ZWERYFIKOWAĆ NA BUDOWIE.
2. PRZED PRZYSTĄPIENIEM DO ROBÓT SPRAWDZIĆ W DOKUMENTACJACH PROJEKTACH ROBOTY ZWIĄZANE Z PROJEKTEM KONSTRUKCJE INSTALACJE ELEKTROENERGETYCZNYCH, SANITARNYCH, EWENTUALNE INNYCH KOORDYNACYJNE PRZEDSIĘWZIĘCIA MOGĄCYCH NASTĄPIĆ W TRAKCIE PROWADZENIA ROBÓT. PROWADZENIE ROBÓT W PRZYPADKU STWIERDZENIA WAD KOORDYNACJI PROJEKTU, JEST ZABRONIONE. W SZCZEGÓLNOŚCI ZABRONIONE JEST PROWADZENIE ROBÓT NA OPARCIE O DOKUMENTACJE, JEDNEJ BRANŻY BEZ SPRAWDZENIA ICH ZGODNOŚCI DO ARCHITEKTURY I POZOSTAŁYCH BRANŻ.
3. WARTOŚCI SPADKÓW PODŁUŻNYCH NIE MOGĄ ZMIENIAĆ SIĘ W MNIEJSZE ZAKRESIE NIŻ DOPUSZCZONE.
4. CAŁOŚĆ ROBÓT NALEŻY WYKONAĆ ZGODNIE Z PRZEPISAMI BHP, PPOŻ. ORAZ WARUNKAMI TECHNICZNYMI WYKONANIA I ODBIORU ROBÓT BUDOWLANYCH OBOWIĄZUJĄCYMI POLSKIMI NORMAMI ORAZ W TYM ZAKRESIE, UWZGLĘDNIAĆ UWAGI PODANE POWYŻ. POSZCZEGÓLNE INSTYTUCJE W UZGODNIENIACH.
5. W PROWADZENIU PRZEWIERTNIE BEZ WYKOPOWYCH ORAZ PRZEKOPOWYCH ROZWIĄZANIACH TECHNOLOGICZNYCH NALEŻY SKONTAKTOWAĆ SIĘ Z AUTOREM OPRACOWANIA DLA JEDNOZNACZNEGO USTALENIA SPOSOBU ROZWIĄZANIA TECHNICZNEGO.
6. OPIS I RYSUNKI JAK NA WYSUWACH SZCZEGÓŁOWYCH.

Legenda:
- zakres opracowania geodezyjnego
- granice ewidencyjne działki
- granice użytków gruntowych
- granice klasoużytków
- linie rozgraniczające
- miejscowego planu zagospodarowania przestrzennego
- strefa ochrony konserwatorskiej bezpośredniej od cmentarza
- strefa ochrony pośredniej od cmentarza
- granice strefy częściowej ochrony konserwatorskiej "a"
- obiekty zabytkowe prawnie chronione ze strefą ścisłej ochrony konserwatorskiej

WIEWIÓRA & GOŁCZYK ARCHITEKCI s.c. GRUDZIEŃ 2015

W MYŚL UST. O PRAWIE AUTORSKIM I PRAWACH POKREWNYCH (DZ.U. 1994 NR 24 POZ. 83 ZE ZM.) KAŻDE WYKORZYSTANIE NINIEJSZEGO OPRACOWANIA W CAŁOŚCI LUB W CZĘŚCI BEZ ZGODY AUTORA JEST ZABRONIONE. PRZEDMIOT OPRACOWANIA NIE MOŻE BYĆ REPRODUKOWANY, PRZECHOWYWANY W SYSTEMACH (BAZY) SYSTEMOWYCH, ANI PRZEKAZYWANY W SPOSÓB ELEKTRONICZNY, MECHANICZNY, W POSTACI ODRĘBNYCH KSEROGRAFICZNEJ, NAGRANIA CZY W JAKIEJKOLWIEK INNEJ FORMIE, BEZ WCZEŚNIEJSZEGO UZYSKANIA PISEMNEJ ZGODY WŁAŚCICIELA PRAW AUTORSKICH.

DŁ. LUL Nr 24 Poz. 83 z dn. 4.02.1994 r.

WIEWIÓRA & GOŁCZYK
ARCHITEKTURA URBANISTYKA PROJEKTY WNĘTRZ NADZÓR AUTORSKI ARCHITEKCI
Wiewióra & Gołczyk Architekci s.c. 34-300 Żywiec ul. Kościuszki 42 tel. 33 861 65 57 biuro@wiewioragolczyk.pl www.wiewioragolczyk.pl

BRANŻA: **ARCHITEKTURA - PROJEKT BUDOWLANY**

PROJEKT: BUDOWY I PRZEBUDOWY CIĄGÓW PIESZO- JEZDNYCH, BUDOWY KŁADEK, CHODNIKÓW DROG, PUNKTÓW PRZESIADKOWYCH Z MIATAMI ROWEROWYMI WRAZ Z INFRASTRUKTURĄ TECHNICZNĄ, ZLOKALIZOWANYCH W CENTRUM ŻABNICY W OBRĘBIE UL. RZECZNEJ, UL. SZKOLNEJ, UL. WIEJSKIEJ, UL. SPORTOWEJ ORAZ FRAGMENTU UL. Ks. K. ŚMIECHA.

NR PROJEKTU: 1523

AutoCAD LT 2011
2014020998

INWESTOR: GMINA WĘGIERSKA GÓRKA, UL. ZIELONA 43, 34-350 WĘGIERSKA GÓRKA

INDEKS:

RYSUNEK: DETAL NR 6 - RZUT, PRZEKRÓJ F-F, WIDOK

DATA: 04.12.2015

GŁÓWNY PROJEKTANT:	WACŁAW WIEWIÓRA	WA UPRAWNIEŃ 1959/4-8		KRESLIŁ: J.K.
ZESPÓŁ PROJEKTOWY:	IRENEUSZ JURASZ	WA UPRAWNIEŃ		SKALA: 1:100
	GRZEGORZ RODAK	WA UPRAWNIEŃ		
	JUSTYNA KLIMCZAK	WA UPRAWNIEŃ		NR RYSUNKU: A-06
		WA UPRAWNIEŃ		
		WA UPRAWNIEŃ		
		WA UPRAWNIEŃ		
SPRAWDZAJĄCY:		WA UPRAWNIEŃ		