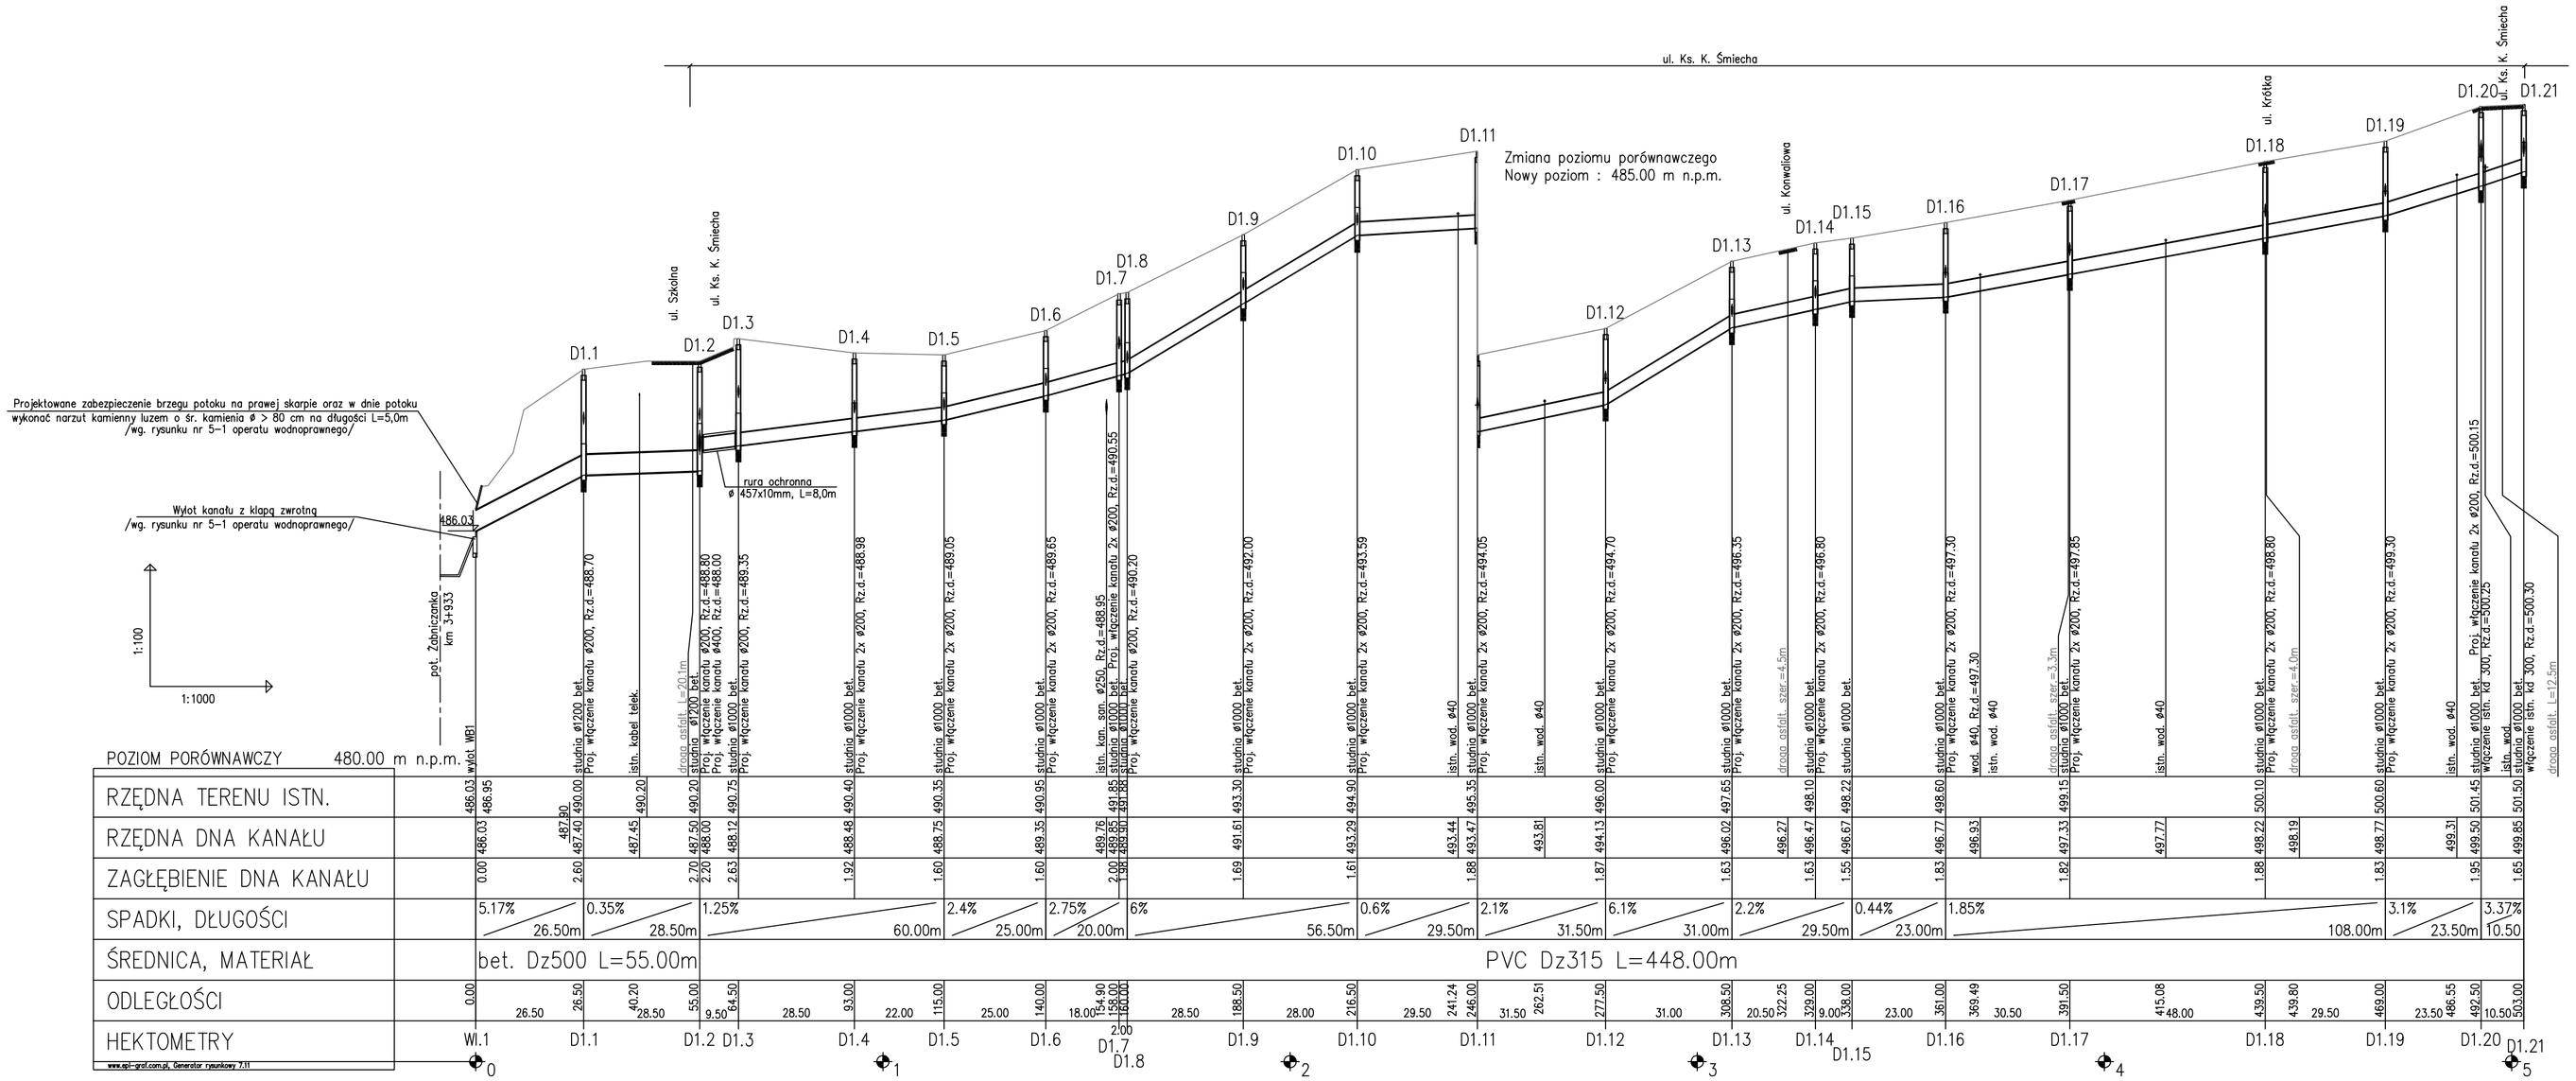

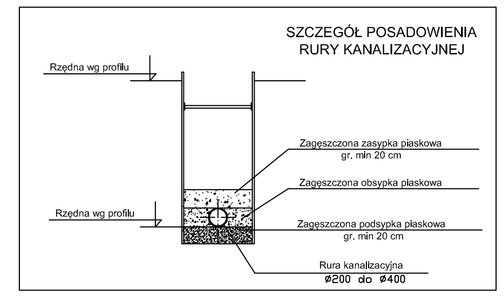

Uwagi:

1. W miejscach kolizji z istn. uzbrojeniem wykonać wykopy kontrolne w celu dokładnego i jednoznacznego ustalenia przebiegu istniejącego uzbrojenia podziemnego zarówno w poziomie jak i w pionie
2. Wszystkie studzienki kanalizacyjne z pierścieniem odciążającym i włazem żeliwnym typu ciężkiego D400
3. Wszystkie wpusty uliczne z pierścieniem odciążającym

Pracownia Projektowa „STANBUD" Cięcina ul. Wspólna 1, 34-350 Węgierska-Górka		tel./fax.: *601-86-57-32*
Temat: *KANALIZACJA DESZCZOWA W REJONIE: UL. SZKOLNEJ, UL. RZECZNEJ ORAZ FRAGMENTU UL. Ks. K. ŚMIECHA W ŻABNICY*		Stadium: *PB-W*
Tytuł rys.: *Profil podłużny sieci kanalizacji deszczowej ul. Ks. K. Śmiecha*		Data: *2016-05-28*
Inwestor: *GMINA WĘGIERSKA GÓRKA UL. ZIELONA 43, 34-350 WĘGIERSKA GÓRKA*		Skala: *1:100/1:1000*
Projektował: *mgr inż. Stanisław Golec upr. nr 308/02*	Podpis:	Nr rys.: *3.1*
Sprawdził: *mgr inż. Urszula Jeleń upr. nr MAP/0215/PWOS/12*	Podpis:	