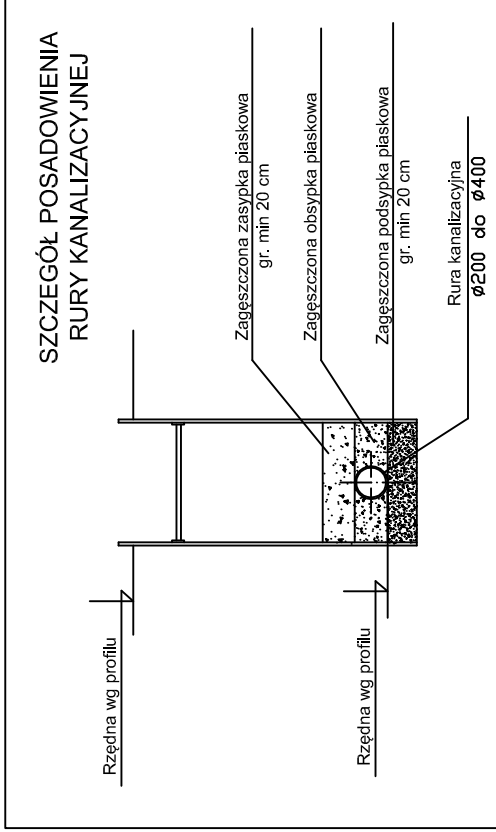
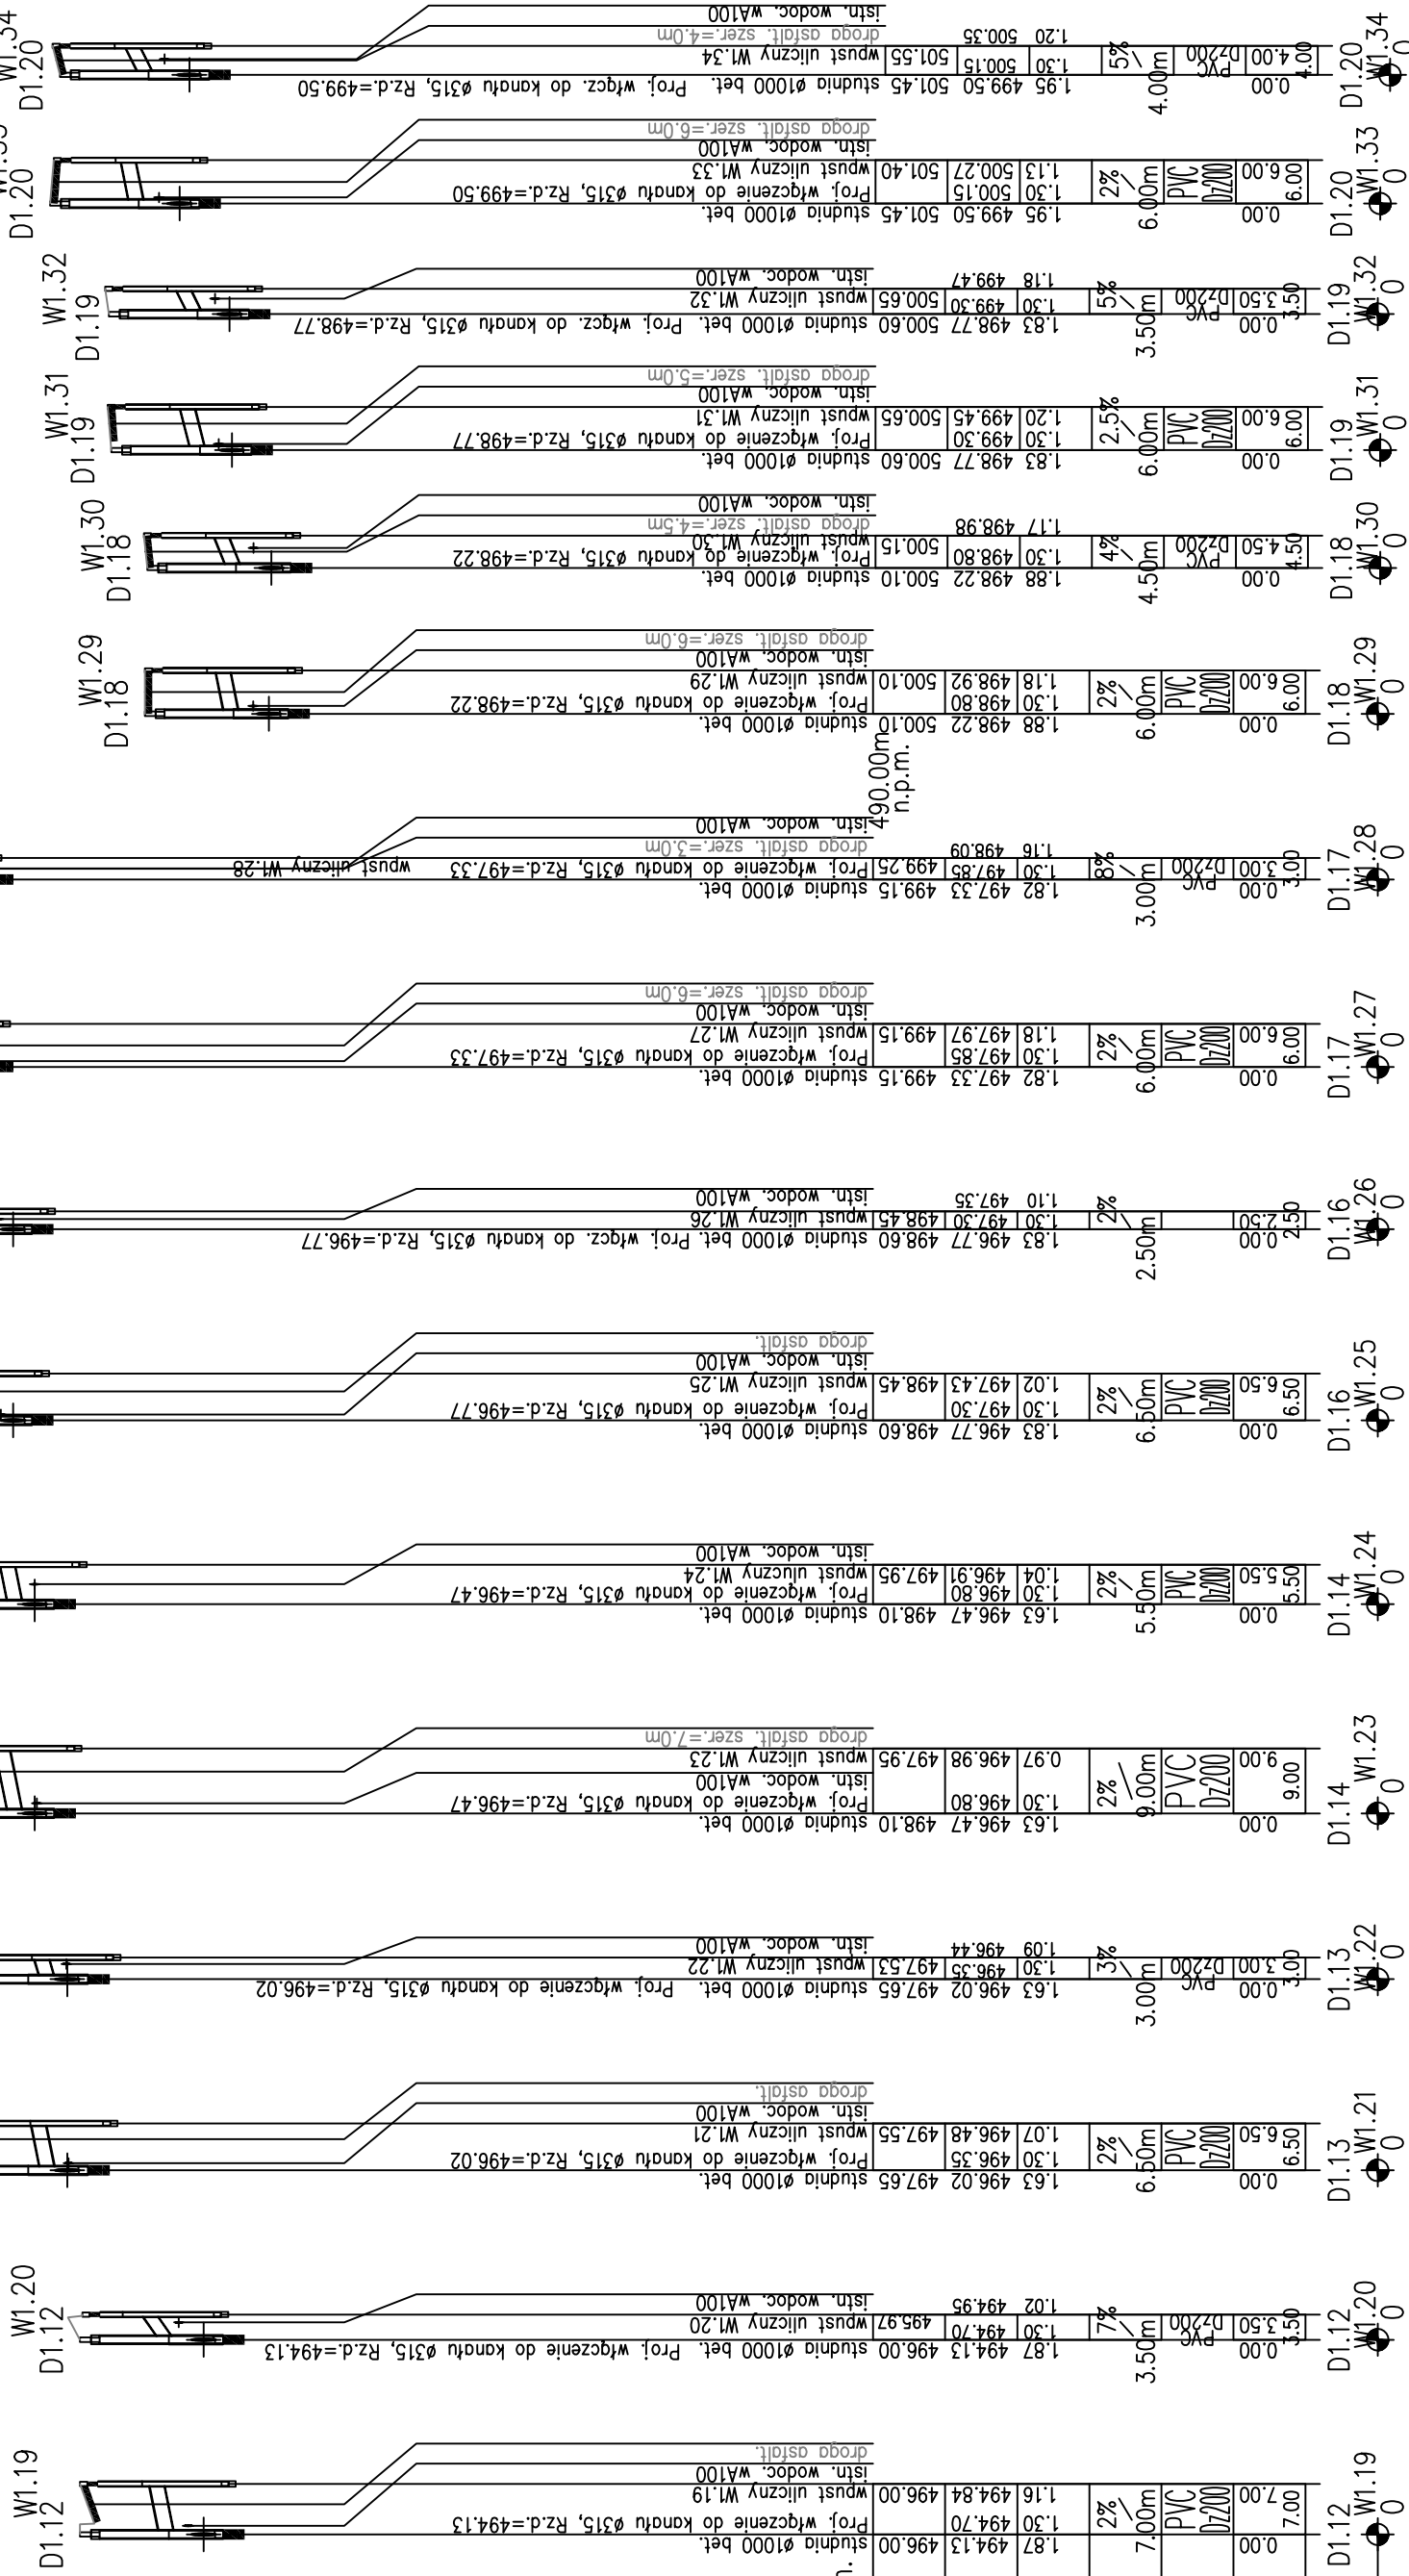

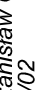


POZIOM PORÓWNAWCZY	485.00
RZĘDNA TERENU ISTN.	
RZĘDNA DNA KANAŁU	
ZAGŁĘBIENIE DNA KANAŁU	
SPADKI, DŁUGOŚCI	
ŚREDNICA, MATERIAŁ	
ODLEGŁOŚCI	
HEKTOMETRY	
www.pard.com.pl, Skontaktuj się z nami: 7 31 11 11 11	



**Uwagi:**

1. W miejscach kalizji z istn. uzbrojeniem wkonać wkopy kontrolne w celu dokładnego i jednoznacznego ustalenia przebiegu istniejącego uzbrojenia podziemnego zarówno w poziomie jak i w pionie
2. Wszystkie studzienki kanalizacyjne z pierścieniem odciążającym i wzajem żelwnym typu ciężkiego D400
3. Wszystkie wpusty uliczne z pierścieniem odciążającym

tel/fax: 601-86-57-32	tel/fax: 601-86-57-32
Stadium: PB-W	Stadium: PB-W
Pracownia Projektowa „STANBUD” Ciećcina ul. Wspólna 1, 34-350 Węgierska-Górka	Pracownia Projektowa „STANBUD” Ciećcina ul. Wspólna 1, 34-350 Węgierska-Górka
KANALIZACJA DESZCZOWA W REJONIE: UL. SZKOLNEJ, UL. RZECZNEJ ORAZ FRAGMENTU UL. KS. K. ŚMIECHA W ZABNYCY	KANALIZACJA DESZCZOWA W REJONIE: UL. SZKOLNEJ, UL. RZECZNEJ ORAZ FRAGMENTU UL. KS. K. ŚMIECHA W ZABNYCY
Tytuł rys.: Profilę podłużne kanalizacji deszczowej ul. Ks. K. Śmiecha - II cz.	Tytuł rys.: Profilę podłużne kanalizacji deszczowej ul. Ks. K. Śmiecha - II cz.
Inwestor: GMINA WĘGERSKA GÓRKA UL. ZIELONA 43, 34-350 WĘGERSKA GÓRKA	Inwestor: GMINA WĘGERSKA GÓRKA UL. ZIELONA 43, 34-350 WĘGERSKA GÓRKA
Projektował: mgr inż. Stanisław Golec upr. nr 308/02	Projektował: mgr inż. Stanisław Golec upr. nr 308/02
Sprawdził: mgr inż. Urszula Jeleń upr. nr MAP/0215/PWOS/12	Sprawdził: mgr inż. Urszula Jeleń upr. nr MAP/0215/PWOS/12
Podpis: 	Podpis: 
Nr rys.: 3.5	Nr rys.: 3.5