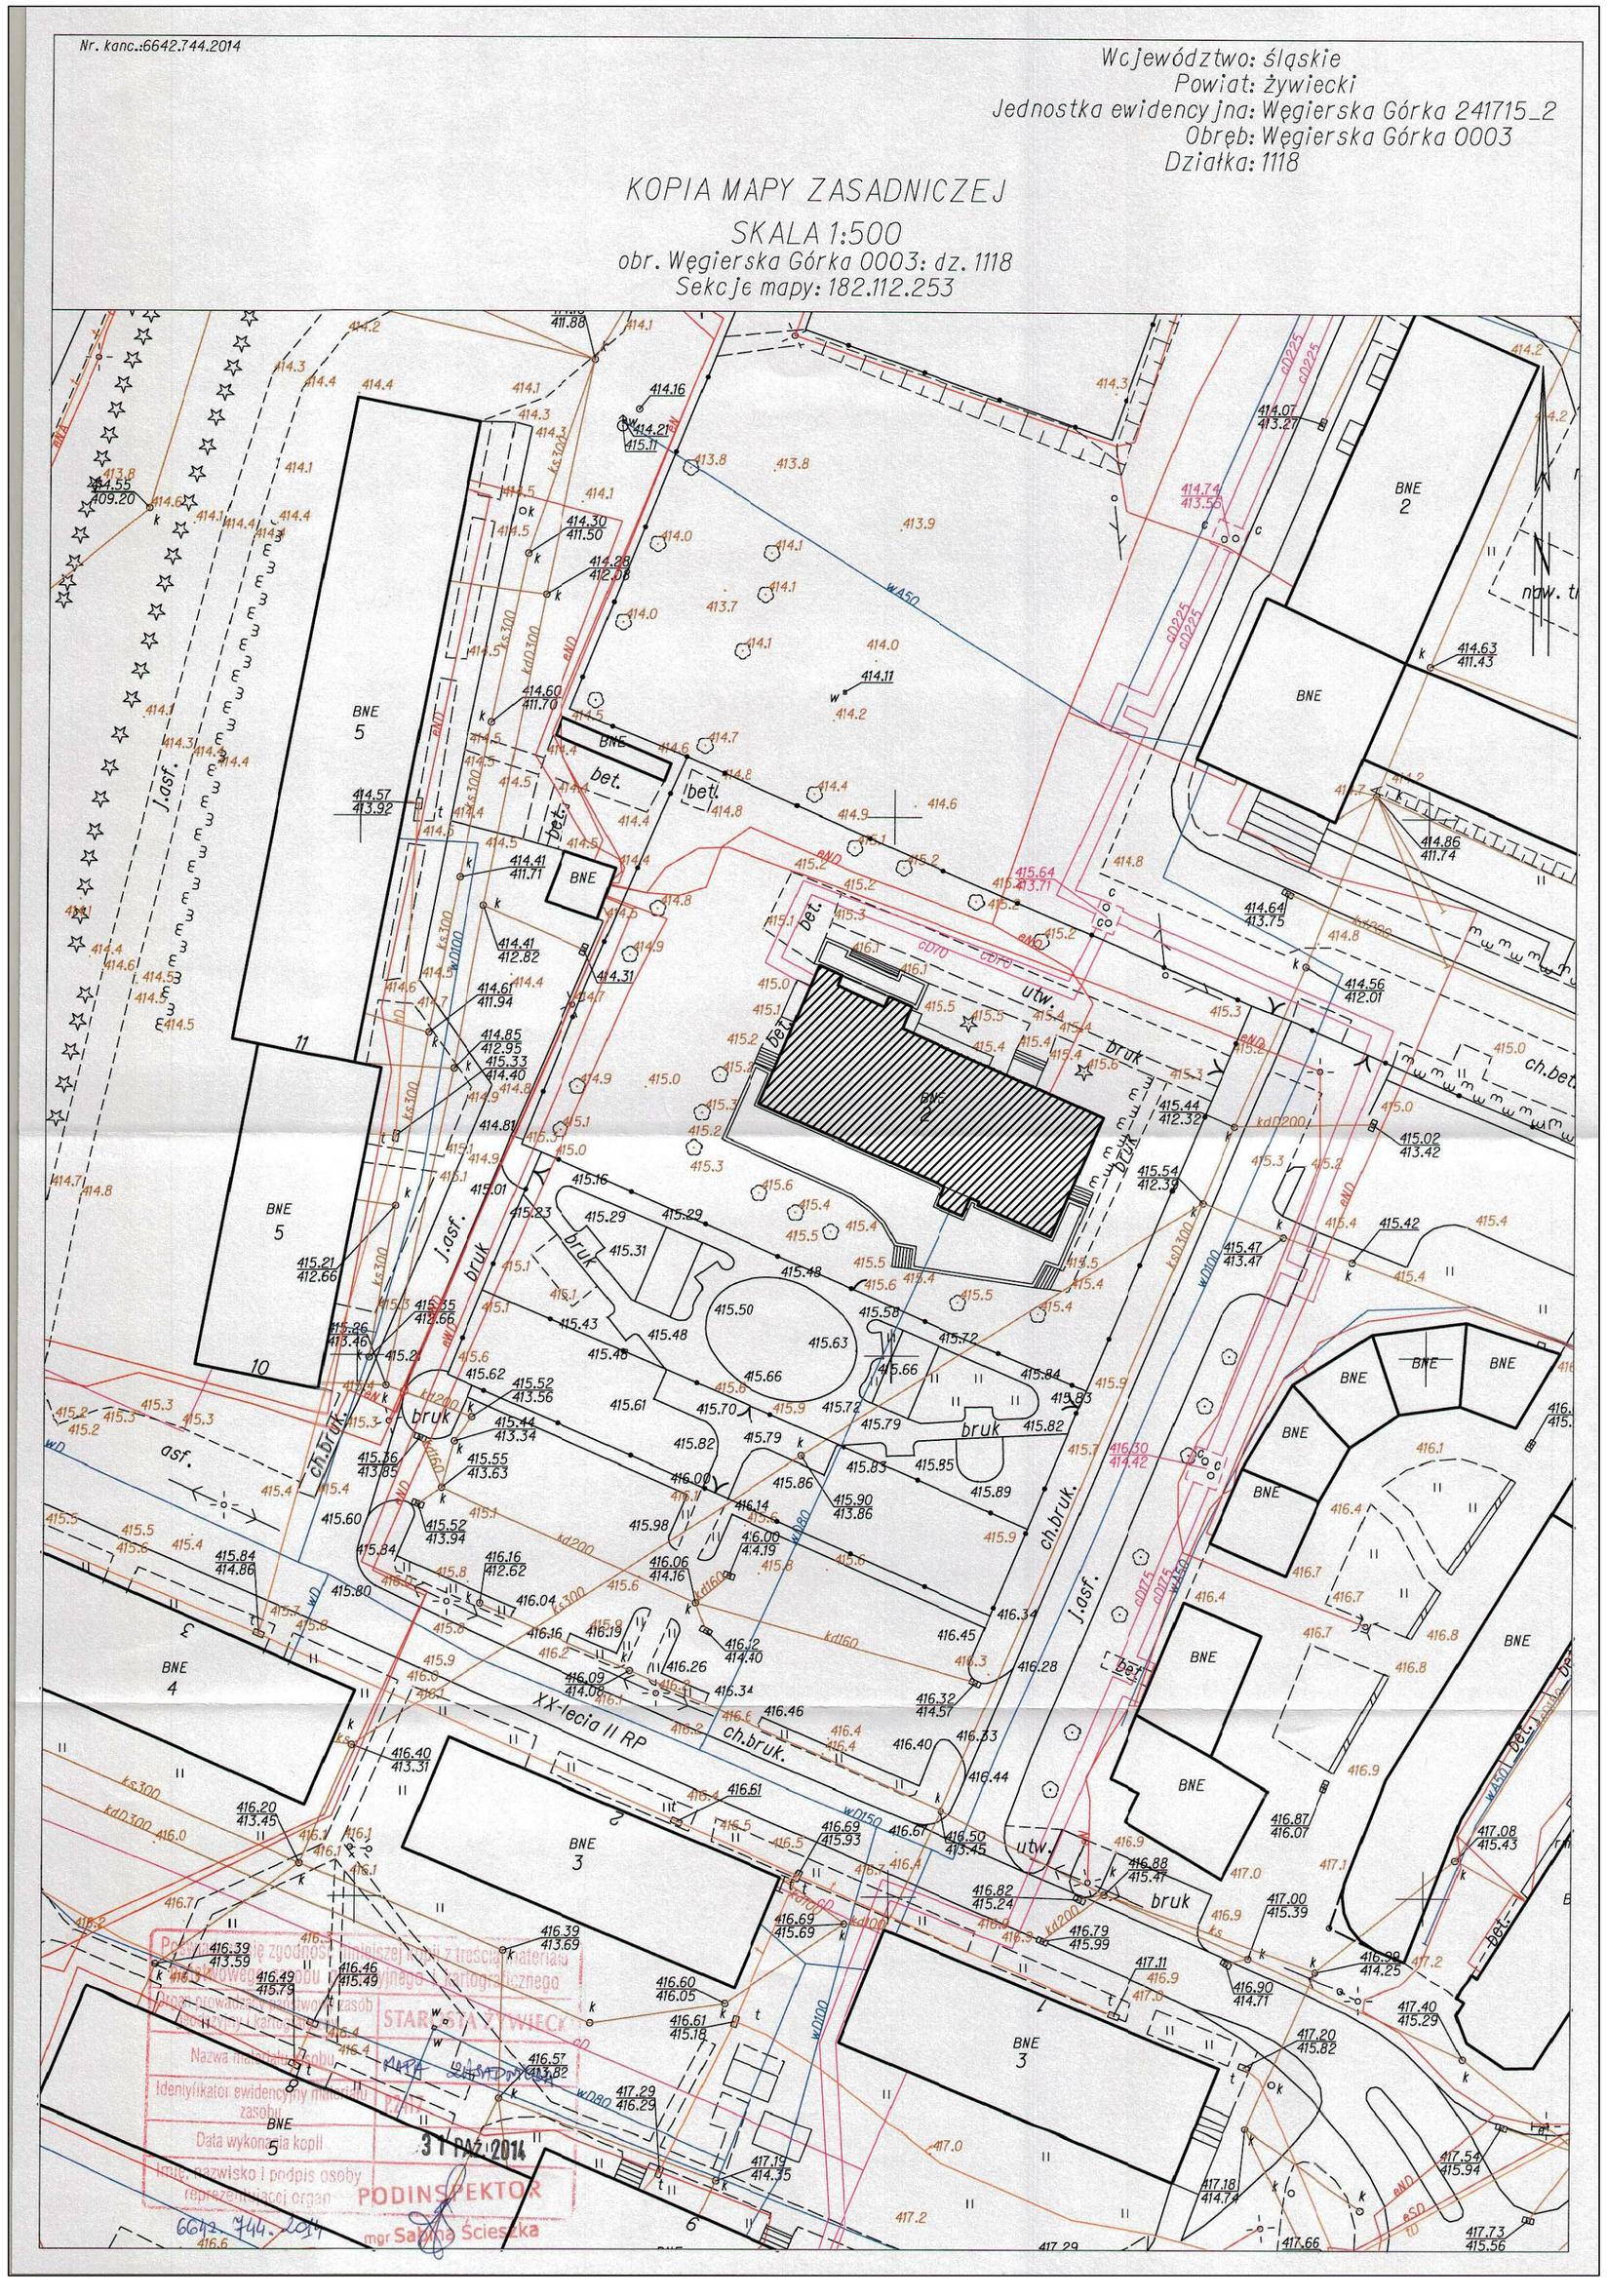

N

LEGENDA:

ISTNIEJĄCY BUDYNEK PRZEDSZKOLA W WĘGIERSKIEJ GÓRCE PODDANY TERMOMODERNIZACJI I WYMIANIE POKRYCIA DACHOWEGO

WIEWIÓRA & GOLCZYK ARCHITEKCI s.c.

34-300 Ż YWIEC UL. KOŚCIUSZKI 42. TEL. 0/33/8616557 FAX0/33/8610148 e-mail: biuro@wiewioragolczyk.pl

PROJEKT:	TERMOMODERNIZACJA I WYMIANA POKRYCIA DACHOWEGO BUDYNKU PRZEDSZKOLA WĘGIERSKA GÓRKA UL. ZIELONA 39 dz. nr 1118	
INWESTOR:	URZĄD GMINY W WĘGIERSKIEJ GÓRCE PRZY UL. ZIELONEJ 43	
RYSUNEK:	**LOKALIZACJA**	
GŁÓWNY PROJEKTANT: MACIEJ WIEWIÓRA NR UPR.: 195/94 B-B	PIECZĘĆ I PODPIS:	BRANŻA : ARCHITEKTURA
		ETAP: PROJEKT BUDOWLANY
		NR LICENCJI : AutoCAD 2010 SN:391-34192715
ZESPÓŁ PROJEKTOWY:	PODPIS:	KREŚLIŁ: J. K.
Justyna Klimczak		
Ireneusz Jurasz		DATA: 10-2014
		NR PROJ.: 1441
		INDEKS:
		SKALA: 1:500
SPRAWDZIŁ: NR UPR.:	PIECZĘĆ I PODPIS:	NR RYS.: A01

© WIEWIÓRA & GOLCZYK ARCHITEKCI s.c. - PAŹDZIERNIK 2014

WSZELKIE PRAWA AUTORSKIE ZASTRZEŻONE - ŻADNA CZĘŚĆ TEGO RYSUNKU NIE MOŻE BYĆ REPRODUKOWANA PRZECHOWYWANA W SYSTEMACH ODZYSKIWANIA ANI PRZEKAZYWANA W SPOSÓB ELEKTRONICZNY LUB MECHANICZNY W POSTACI ODBITKI KSEROGRAFICZNEJ, NAGRANIA CZY W JAKIEJKOLWIEK INNEJ FORMIE, BEZ WCZEŚNIEJSZEGO UZYSKANIA PISEMNEJ ZGODY WŁAŚCICIELA PRAW AUTORSKICH. Dz. Ust. Nr 24 Poz. 83 z dn. 4.02.1994 r.