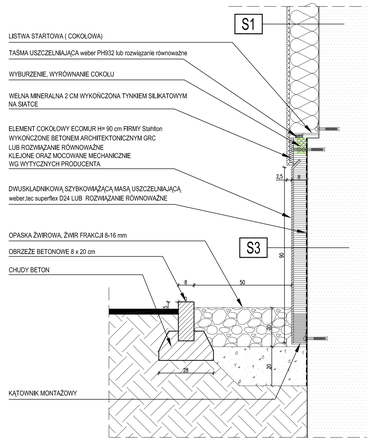

COKÓŁ WARIANT I
OPASKA ŻWIROWA

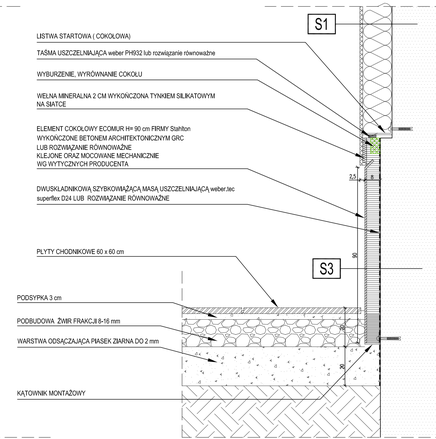

COKÓŁ WARIANT II
PŁYTA CHODNIKOWA

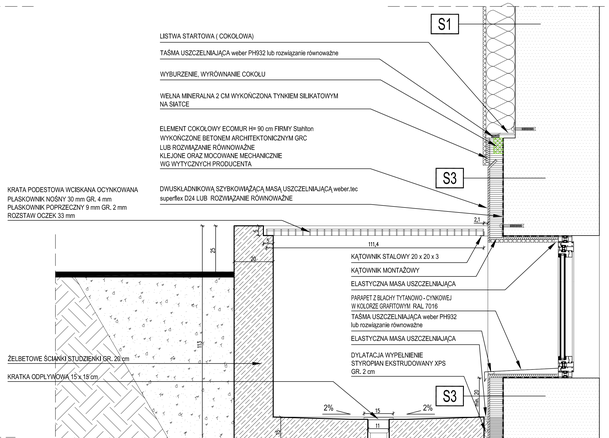

COKÓŁ WARIANT III
STUDZIENKA

P1	STROP NAD I PIĘTREM
3,6 cm	2 x PŁYTA OSB GR. 1,8 cm
25 cm	LEGARY DREWNIANE 15 x 25 cm
25 cm	IZOLACJA TERMICZNA MIĘDZY LEGARAMI WEŁNA MINERALNA GR. 25 cm
	PAROIZOLACJA
	ISTNIEJĄCA KONSTRUKCJA STROPU
P2	TARAS
	ISTNIEJĄCE KOSTKA BRUKOWA
	ISTNIEJĄCE WARSTWY TARASU
	GRUNT ROŚLINY
S1	ŚCIANA ZEWNĘTRZNA
1,5 cm	TYNK MINERALNY NA SIATCE KOLOR JASNO SZARY
15 cm	TERMOIZOLACJA WEŁNA MINERALNA FASADOWA GR. 15 cm
2 cm	TYNK ISTNIEJĄCY
38 cm	ISTNIEJĄCA ŚCIANA MUROWANA 1 1/2 CEGŁY
2 cm	TYNK ISTNIEJĄCY
S3	ŚCIANA ZEWNĘTRZNA - COKÓŁ
8 cm	ELEMENT COKOŁOWY EKOMUR LUB ROZWIĄZANIE RÓWNOWAŻNE
	DWUSKŁADNIKOWĄ SZYBKOWIĄŻĄCĄ MASĄ USZCZELNIAJĄCĄ weber.tec superflex D24 LUB ROZWIĄZANIE RÓWNOWAŻNE
	ISTNIEJĄCA ŚCIANA FUNDAMENTOWA
S5	ŚCIANA ZEWNĘTRZNA - COKÓŁ TARASU
8 cm	ELEMENT COKOŁOWY EKOMUR LUB ROZWIĄZANIE RÓWNOWAŻNE
6 cm	STYROPIAN EKSTRUDOWANY
	DWUSKŁADNIKOWĄ SZYBKOWIĄŻĄCĄ MASĄ USZCZELNIAJĄCĄ weber.tec superflex D24 LUB ROZWIĄZANIE RÓWNOWAŻNE
	ISTNIEJĄCA ŚCIANA FUNDAMENTOWA

OZNACZENIA GRAFICZNE:

- A — PRZEKRÓJE
- ŚCIANY NOWOPROJEKTOWANE
- ŚCIANY ŻELBETOWE
- ŚCIANY ISTNIEJĄCA
- WYBURZENIA
- IZOLACJA TERMICZNA WEŁNA MINERALNA
- IZOLACJA TERMICZNA STYROPIAN EKSTRUDOWANY
- OZNACZENIE PRZEGRÓD: ŚCIANY / PODŁOGI / STROPY / DACHY / STROPODACH

UWAGI:

1. WSZELKIE PRACE NALEŻY PROWADZIĆ ZGODNIE Z ZASADAMI SZTUKI BUDOWLANEJ.

2. WSZYSTKIE WYMIARY ZWERYFIKOWAĆ NA BUDOWIE.

3. PRZED PRZYSTĄPIENIEM DO ROBÓT SPRAWDZIĆ W ODPOWIEDNICH PROJEKTACH ROBOTY ZWIĄZANE Z PROJEKTAMI KONSTRUKCJI, INSTALACJI WENTYLACJI, SANITARNYCH I ELEKTRYCZNYCH. EWENTUALNE WADY KOORDYNACYJNE PRZEDSTAWIĆ NADZOROWI AUTORSKIEMU PRZED PRZYSTĄPIENIEM DO ROBÓT. PROWADZENIE ROBÓT W PRZYPADKU STWIERDZENIA WAD KOORDYNACJI PROJEKTU JEST ZABRONIONE. W SZCZEGÓLNOŚCI ZABRONIONE JEST PROWADZENIE ROBÓT W OPARCIU O DOKUMENTACJE JEDNEJ BRANŻY BEZ SPRAWDZENIA ICH ODNIESIEŃ DO ARCHITEKTURY I POZOSTAŁYCH BRANŻ.

4. WARTOŚCI SPADKÓW WYRAŻONE W % NALEŻY UWAŻAĆ ZA MINIMALNE DOPUSZCZALNE.

5. WSZELKIE ZMIANY, KTÓRE WYKONAWCA ZDECYDUJE SIĘ WPROWADZIĆ ROWNIEŻ TE, KTÓRE SŁUŻĄ JEDYNIE ZMIANIE TECHNOLOGII, WINNY BYĆ PRZEDSTAWIONE NADZOROWI AUTORSKIEMU.

6. MATERIAŁY ELEWACYJNE, WYKOŃCZENIOWE I WSZELKIE WIDOCZNE AKCESORIA INSTALACYJNE BĘDĄ PRZED ICH WBUDOWANIEM PRZEDSTAWIONE ARCHITEKTOWI W CELU UZYSKANIA AKCEPTACJI.

7. W RAZIE OTRZYMANIA RYSUNKÓW ZAMIENNYCH OBOWIĄZUJĄ RYSUNKI Z OSTATNIĄ DATĄ MODYFIKACJI. WCZEŚNIEJSZE RYSUNKI TRAKTUJE SIĘ JAKO NIEAKTUALNE I NALEŻY JE WYCOFAĆ Z BUDOWY.

8. PRZED PRZYSTĄPIENIEM DO WYKONYWANIA KONSTRUKCJI ŚCIAN I STROPÓW WSZYSTKIE PRZEJŚCIA INSTALACYJNE (OTWORY W ŚCIANACH) PORÓWNAĆ Z PROJEKTEM INSTALACJI. PODOBNIE SPRAWDZIĆ WYMIAROWANIE OTWORÓW OKIENNYCH I DOSTOSOWAĆ JE DO WYBRANYCH TYPÓW DRZWI. JEŚLI PROWADZENIE INSTALACJI ELEKTRYCZNEJ W ŚCIANACH I STROPACH (TAM GDZIE NIE PRZEWIDUJE SIĘ NALOŻENIA TYNKÓW LUB SUCHYCH TYNKÓW) WYMAGA WYKONANIA BRUZD LUB UŁOŻENIA PESZLI WSTAWIĆ ODPOWIEDNIE WKŁADKI LUB PESZLE W SZALUNKI I PO ICH USTABILIZOWANIU BETONOWAĆ.

9. PRZED WYKONYWANIEM ŚCIAN SPRAWDZIĆ W PROJEKCIE ICH ODPORNOŚĆ OGNIOWĄ, SPRAWDZIĆ, CZY PRZEWIDYWANY SPOSÓB WYKONANIA ZAPEWNIA JEJ UZYSKANIE.

10. PRZED PRZYSTĄPIENIEM DO WYKONANIA ŚCIAN DZIAŁOWYCH UZYSKAĆ INFORMACJE ZE STRONY NADZORU AUTORSKIEGO, CZY NIE ZASZŁY W NICH ZMIANY ZWIĄZANE Z UKŁADEM POMIESZCZEŃ, KTÓRYCH ZAŻYCZYŁ SOBIE INWESTOR.

11. PRZED WYKONANIEM LUB ZAMÓWIENIEM BALUSTRAD, POCHWYTÓW, ROLET, ŻALUZJI, OKIENNIC ORAZ OKIEN I DRZWI, SPRAWDZIĆ I ZATWIERDZIĆ ZGODNOŚĆ WYMIARÓW ZAWARTYCH W ICH ZESTAWIENIACH Z WYMIARAMI W MURZE POD WZGLĘDEM TECHNOLOGII MOCOWANIA. JAKIEKOLWIEK ZMIANY W TECHNOLOGII MOCOWANIA CZY ZMIANY WYMIARÓW WYMIENIONYCH ELEMENTÓW WINNY BYĆ PRZEDSTAWIONE NADZOROWI AUTORSKIEMU DO AKCEPTACJI.

12. PRZED PRZYSTĄPIENIEM DO OSADZANIA OKIEN W ŚCIANACH ZEWNĘTRZNYCH, POZIOMY, ROZSTAWIENIE I PŁASZCZYZNY USTAWIENIA OKIEN MUSZĄ BYĆ DOKŁADNIE WYTRASOWANE ZGODNIE Z WYMOGAMI PROJEKTU TECHNICZNEGO.

13. SZCZEGÓŁY WYKONANIA BALUSTRAD, SCHODÓW, POSADZEK, ŚCIAN I SUFITÓW W KLATKACH SCHODOWYCH ORAZ WYKOŃCZENIA WNĘTRZ UJĘTE SĄ W ODDZIELNYM OPRACOWANIU PROJEKTU WNĘTRZ.

14. KOLORYSTYKA WSZYSTKICH ELEMENTÓW WYKOŃCZENIOWYCH, ELEWACYJNYCH, WIDOCZNYCH ELEMENTÓW KONSTRUKCYJNYCH ORAZ BUDOWLANYCH, ZAROWNO ZEWNĘTRZNYCH JAK I WEWNĘTRZNYCH ZASTRZEŻONE WYŁĄCZNIE DO DECYZJI ARCHITEKTA.

15. W PRZYPADKU POJAWIENIA SIĘ WĄTPLIWOŚCI INTERPRETACYJNYCH W ZAPROPONOWANYCH ROZWIĄZANIACH TECHNICZNYCH NALEŻY SKONTAKTOWAĆ SIĘ Z AUTOREM OPRACOWANIA DLA JEDNOZNACZNEGO USTALENIA SPOSOBU ROZWIĄZANIA TECHNICZNEGO.

DETAL 03 - WYKONCZENIE COKOŁU 1:10

WIEWIÓRA & GOLCZYK
ARCHITEKCI s.c.
44-300 ŻYWIEC UL. KOŚCIUSZKI 42, TEL. 0/33/8618527 FAX 0/33/8618148 e-mail: biuro@wiewiorka.pl

PROJEKT: TERMOMODERNIZACJA I WYMIANA POKRYCIA DACHOWEGO BUDYNKU PRZEDSZKOLA WĘGIERSKA GÓRKA UL. ZIELONA 39, dz. nr 1118

INWESTOR: URZĄD GMINY W WĘGIERSKIEJ GÓRCE PRZY UL. ZIELONEJ 43.

RYSUNEK: **DETAL 03 - WYKOŃCZENIE COKOLU**

GŁÓWNY PROJEKTANT: MACIEJ WIEWIÓRA NR UPR.: 195/94 B-B	PIECZĘĆ I PODPIS:	BRANŻA: ARCHITEKTURA	
		ETAP: PROJEKT BUDOWLANY	
		NR LICENCJI : AutoCAD 2010 SN:391-34192715	
ZESPÓŁ PROJEKTOWY: Justyna Klimczak Ireneusz Jurasz	PODPIS:	KRESLIŁ: J. K.	
		DATA: 10-2014	
		NR PROJ.: 1441	
		INDEKS:	
		SKALA: 1:10	
SPRAWDZIŁ: NR UPR.:	PIECZĘĆ I PODPIS:	NR RYS.: A13	

© WIEWIÓRA & GOLCZYK ARCHITEKCI s.c. - PAŹDZIERNIK 2014
WYŁĄCZNE PRAWA AUTORSKIE ZASTRZEŻONE - ZGODNIE USTAWĄ O PRAWIE AUTORSKIM I PRAWACH POKREWNYCH (DZ. U. NR 24 POZ. 83 Z DN. 4.02.1994 r.) RYSUNKU NIE MOŻE BYĆ REPRODUKOWANIE PRZEDRUKOWANIE W SYSTEMACH ODZYSKIWANIA JAKIMKOLWIEK SPOSOBEM ELEKTRONICZNYM, ZWŁASZCZA CZĘŚCI TEGO W POSTACI ZDJĘĆ I KSEROKOPII, NAGRAŃ CZY W JAKIEJKOLWIEK INNEJ FORMIE BEZ PISEMNEGO ZGODY AUTORA. NIEDOPUSZCZALNE JEST WYKORZYSTANIE PRZEDMIOTU OCHRONY PRAWA AUTORSKIEGO W CELACH KOMERCYJNYCH BEZ ZGODY AUTORA.