


DROGA GMINNA "UL. WZGÓRZE"  
W ŻABNICY  
PRZEPUST ŻELBETOWY  
Ø1000 W KM 0+079

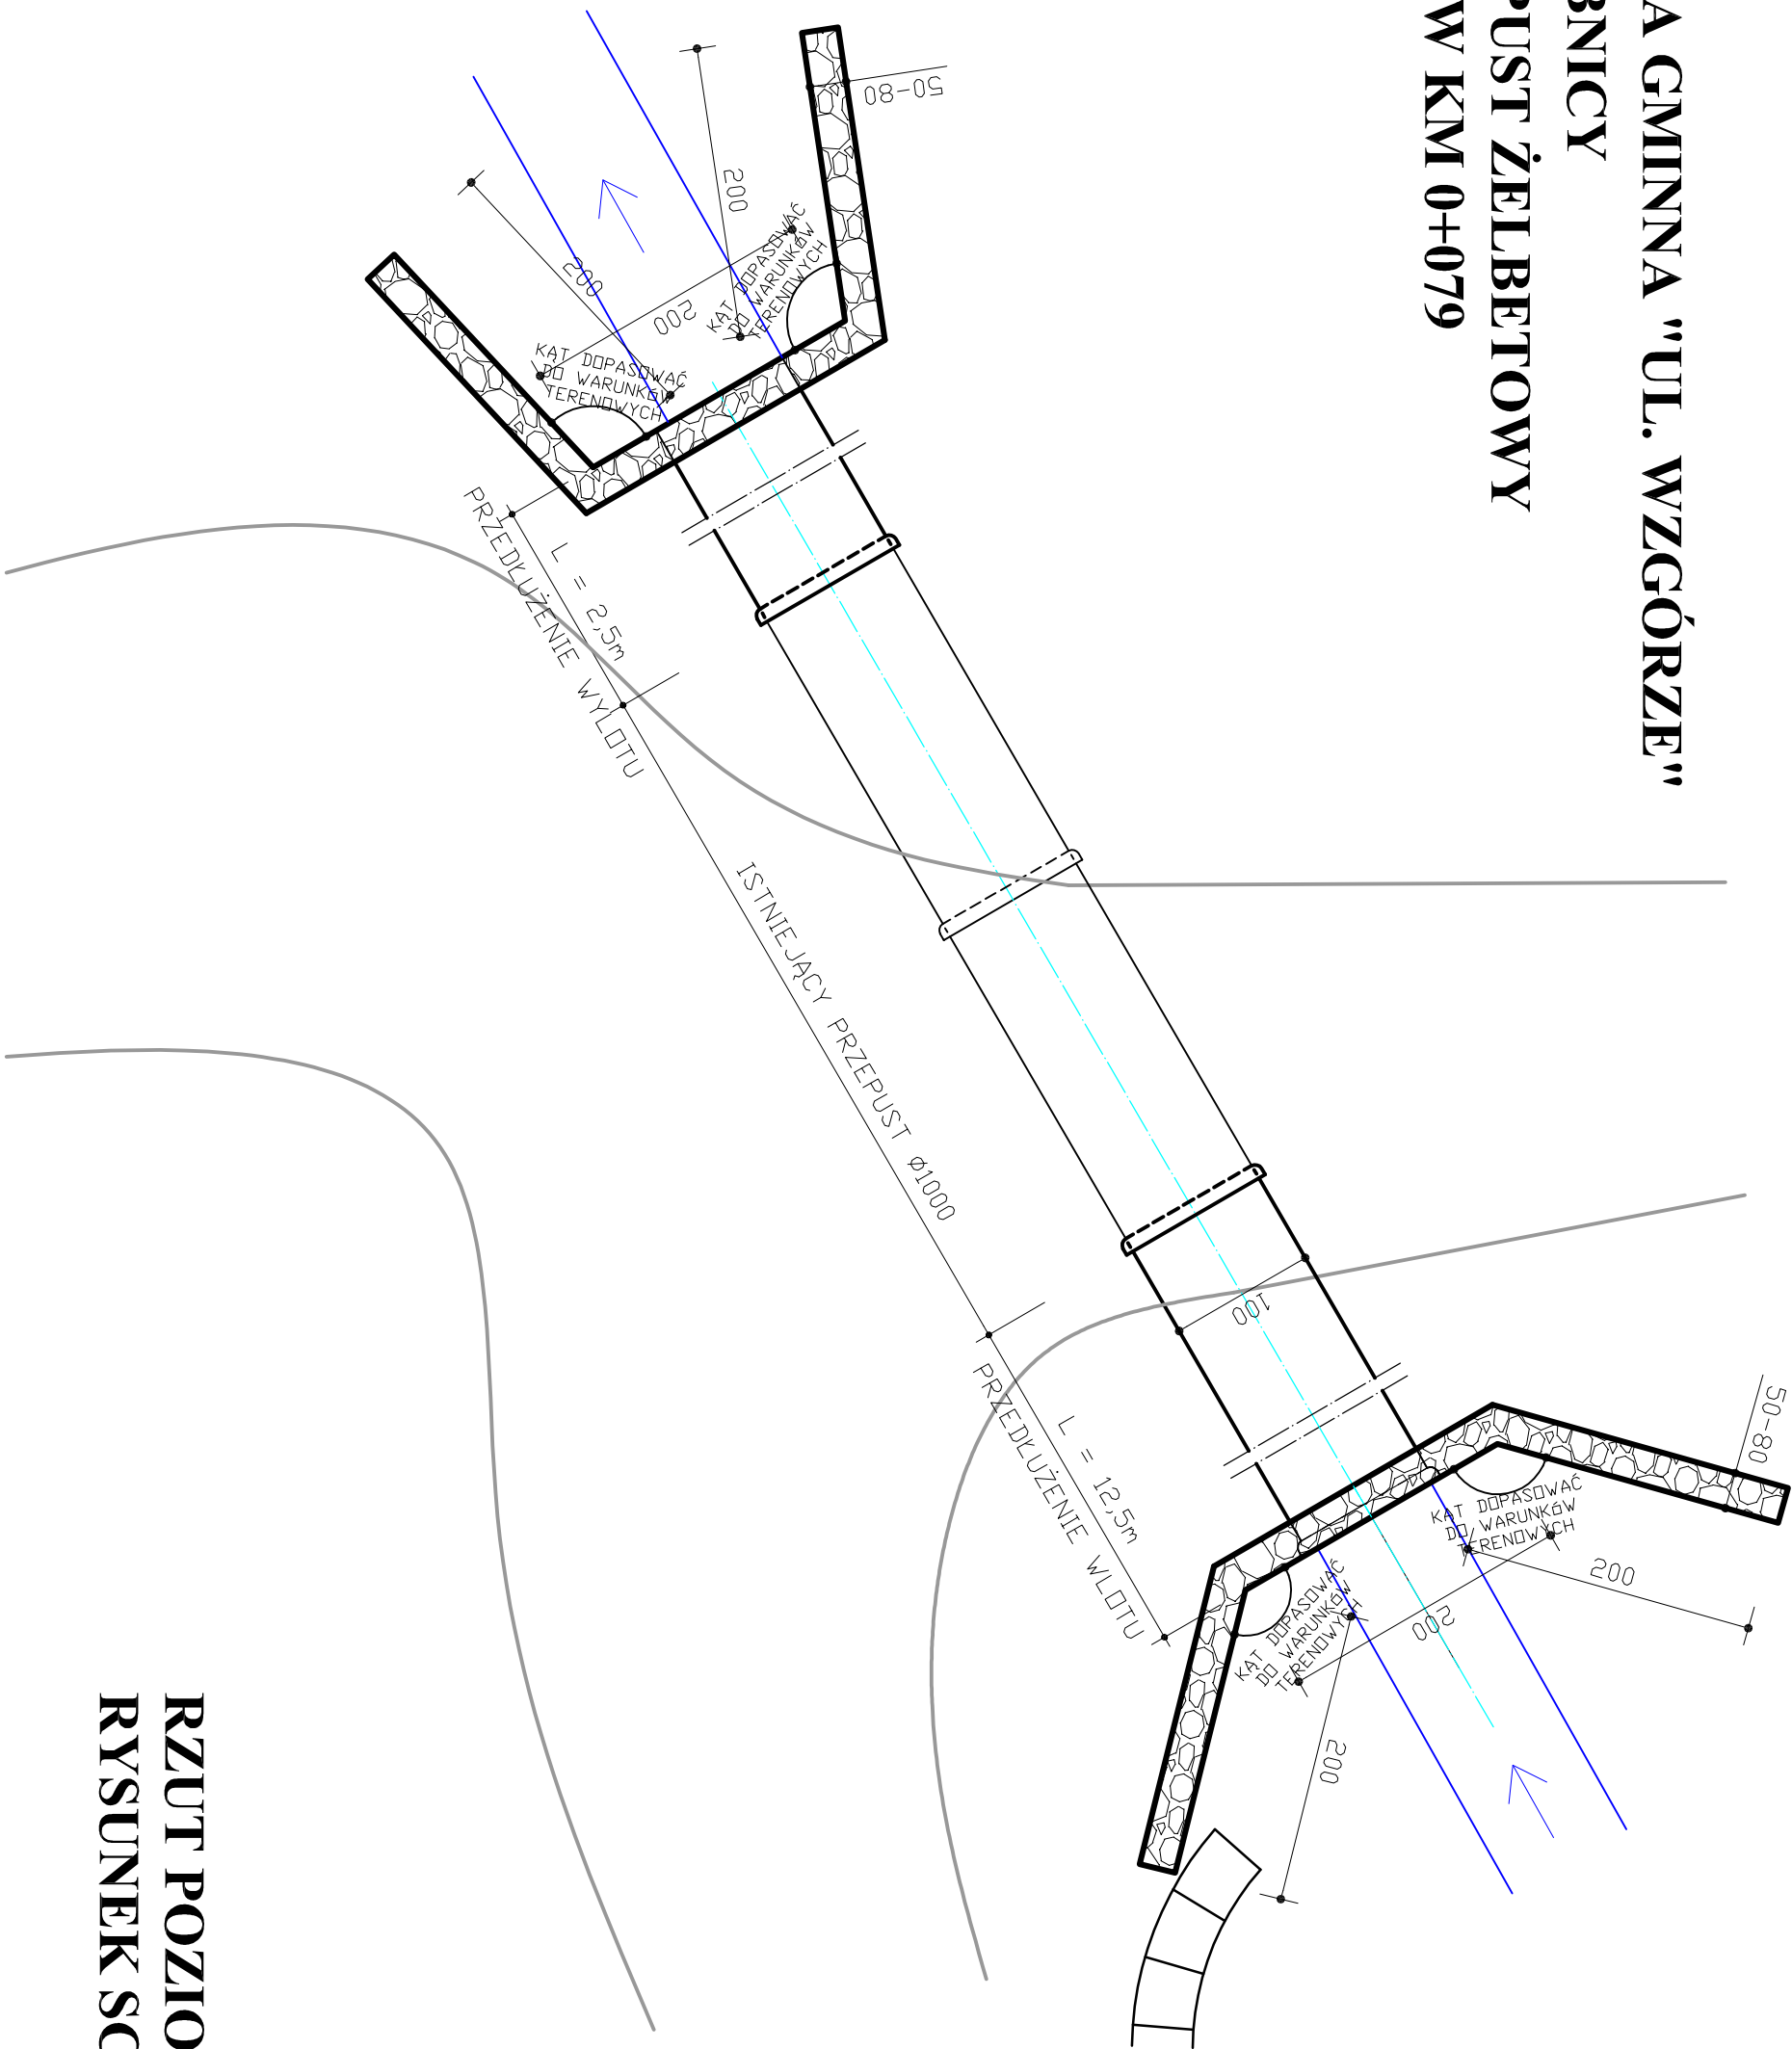

RZUT POZIOMY  
RYSUNEK SCALONY