


# DROGA GMINNA ROLNICZA "UL. POLNA" W CIŚCU

## ODCINEK KM 0+620 do 0+962

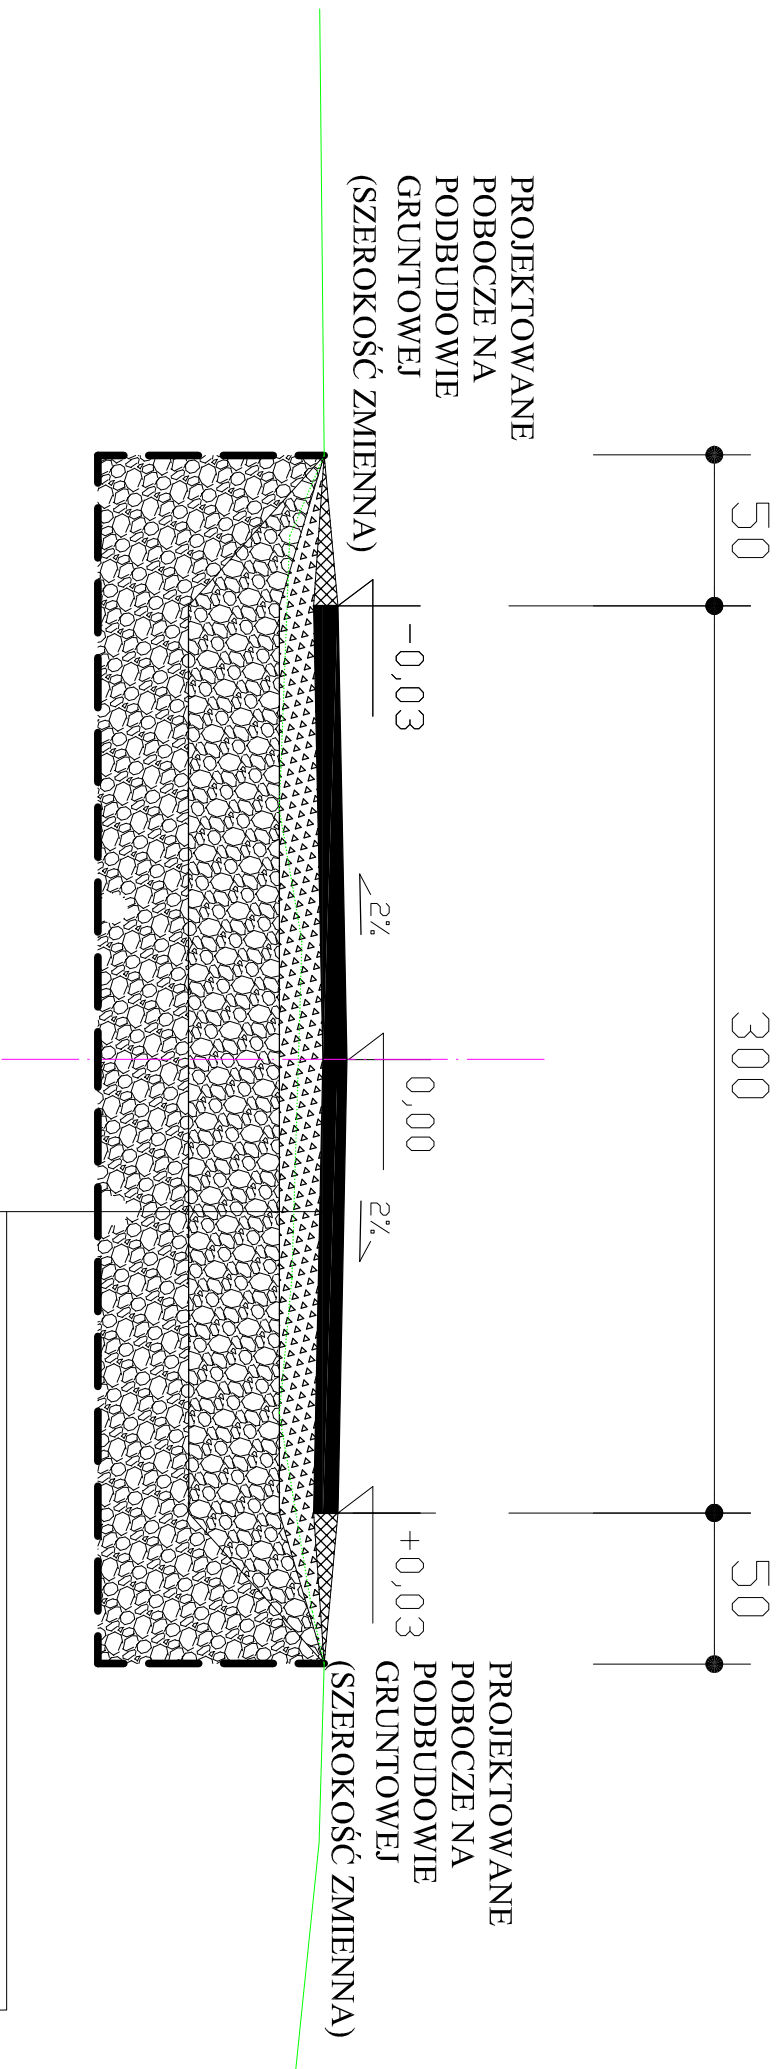

NAWIERZCHNIA BETON ASFALTOWY O GRUBOŚCI 8 cm
WARSTWA PROFILOWA Z KRUSZYWA ŁAMANEGO FRAKCJA 0-32mm STABILIZOWANEGO MECHANICZNIE GR. 15 CM
WARSTWA ODSĄCZAJĄCA Z KRUSZYWA NATURALNEGO STABILIZOWANEGO MECHANICZNIE (PODBUDOWA) GR. 60 CM
GEOWŁÓKNINA POLIPROPYLENOWA WZMOCNIONA, GĘSTOŚĆ MIN 250 G/M2