


PRZEKRÓJ TYPOWY
REMONT ul. WIERZBOWEJ w CIŚCU
GMINA WĘGIERSKA GÓRKA
0+000 - 0+090

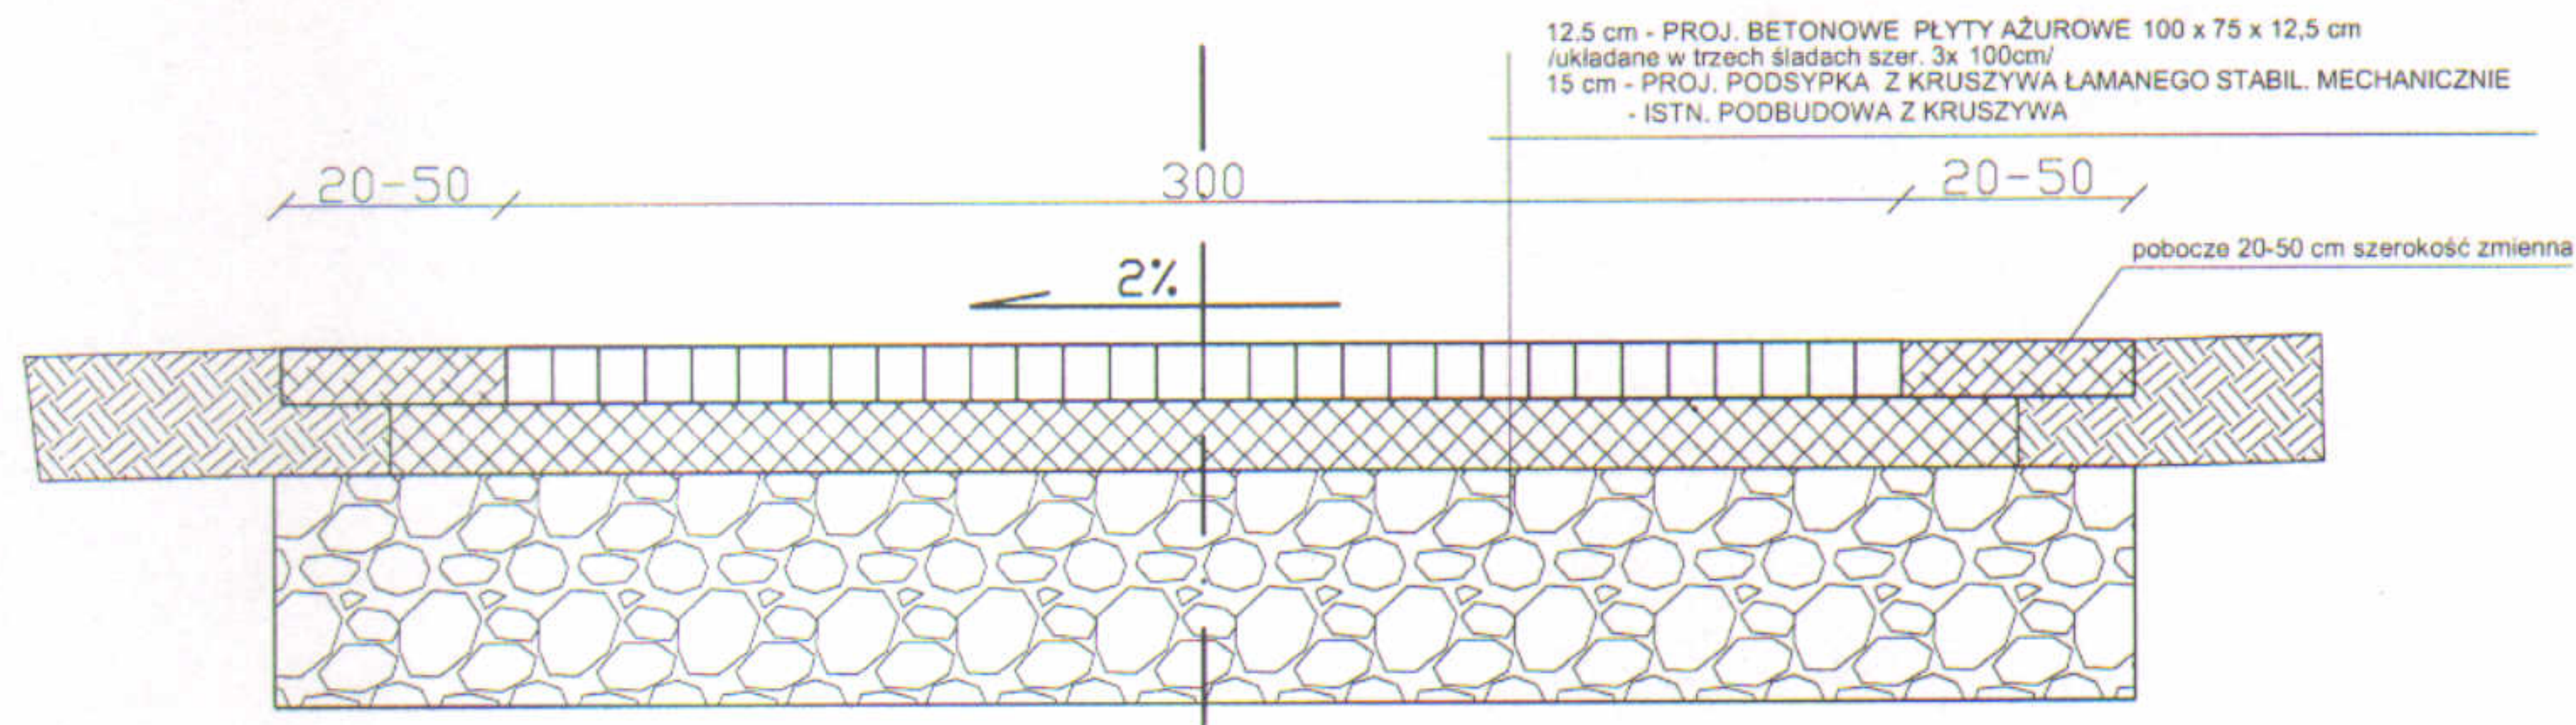

Remont drogi ul. Wierzbowa w Ciścu km 0+000-0+150

INWESTOR: GMINA WĘGIERSKA GÓRKA ul. ZIELONA 43 34-350 Węgierska Górka			
DATA: 4-08-2017r	SKALA: 1:40	Nr rys: 1	PRZEDMIOT RYS. PRZEKRÓJ TYPOWY 0+000 - 0+090
PROJEKTANT: mgr inż. Aleksander Kaletka		PODPIS: mgr inż. Aleksander Kaletka Uprawnienia budowlane do projekto- wania i kierowania robotami budowlanymi bez ograniczeń w specjalności konstrukcyjno-budowlanej Nr ewid. 130/98 B-B, 7/97 B-B	