


PRZEKRÓJ TYPOWY  
REMONT ul. WIERZBOWEJ w CIŚCU  
GMINA WĘGIERSKA GÓRKA  
0+090 - 0+150

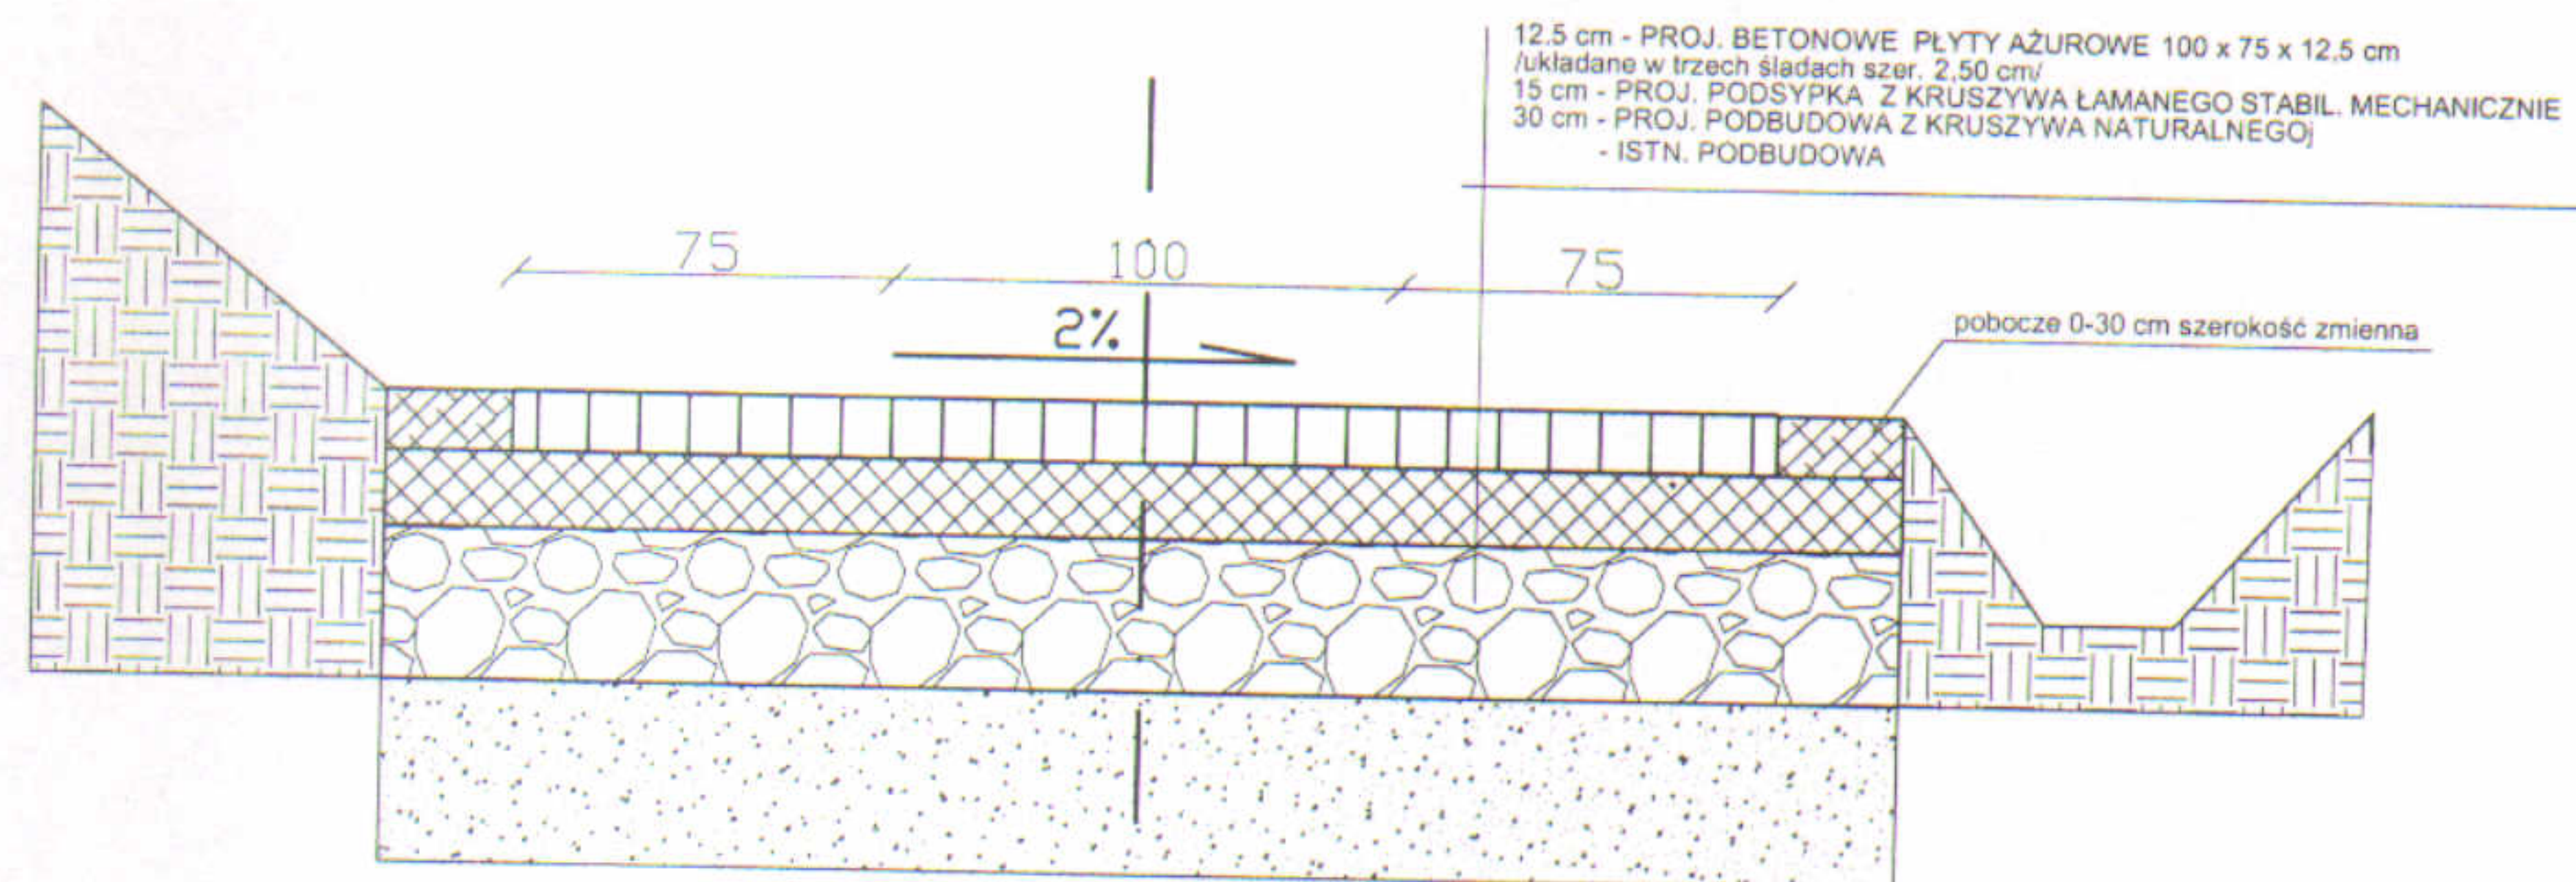

Remont drogi ul. Wierzbowa w Ciścu km 0+000-0+150

INWESTOR:			
GMINA WĘGIERSKA GÓRKA ul. ZIELONA 43 34-350 Węgierska Górka			
DATA:	SKALA:	Nr rys:	PRZEDMIOT RYS:
4-08-2017r	1:40	2	PRZEKRÓJ TYPOWY 0+090 - 0+150
PROJEKTANT:		PODPIS:	
mgr inż. Aleksander Kaletka		mgr inż. Aleksander Kaletka Uprawnienia budowlane do projekto- wania i kierowania robotami budowlanymi bez ograniczeń w specjalności konstrukcyjno-budowlanej Nr ewid. 130/98 B-B, 7/97 B-B	