
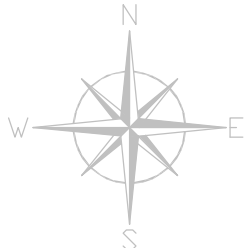


PLAN ZAGOSPODAROWANIA TERENU

1: 500

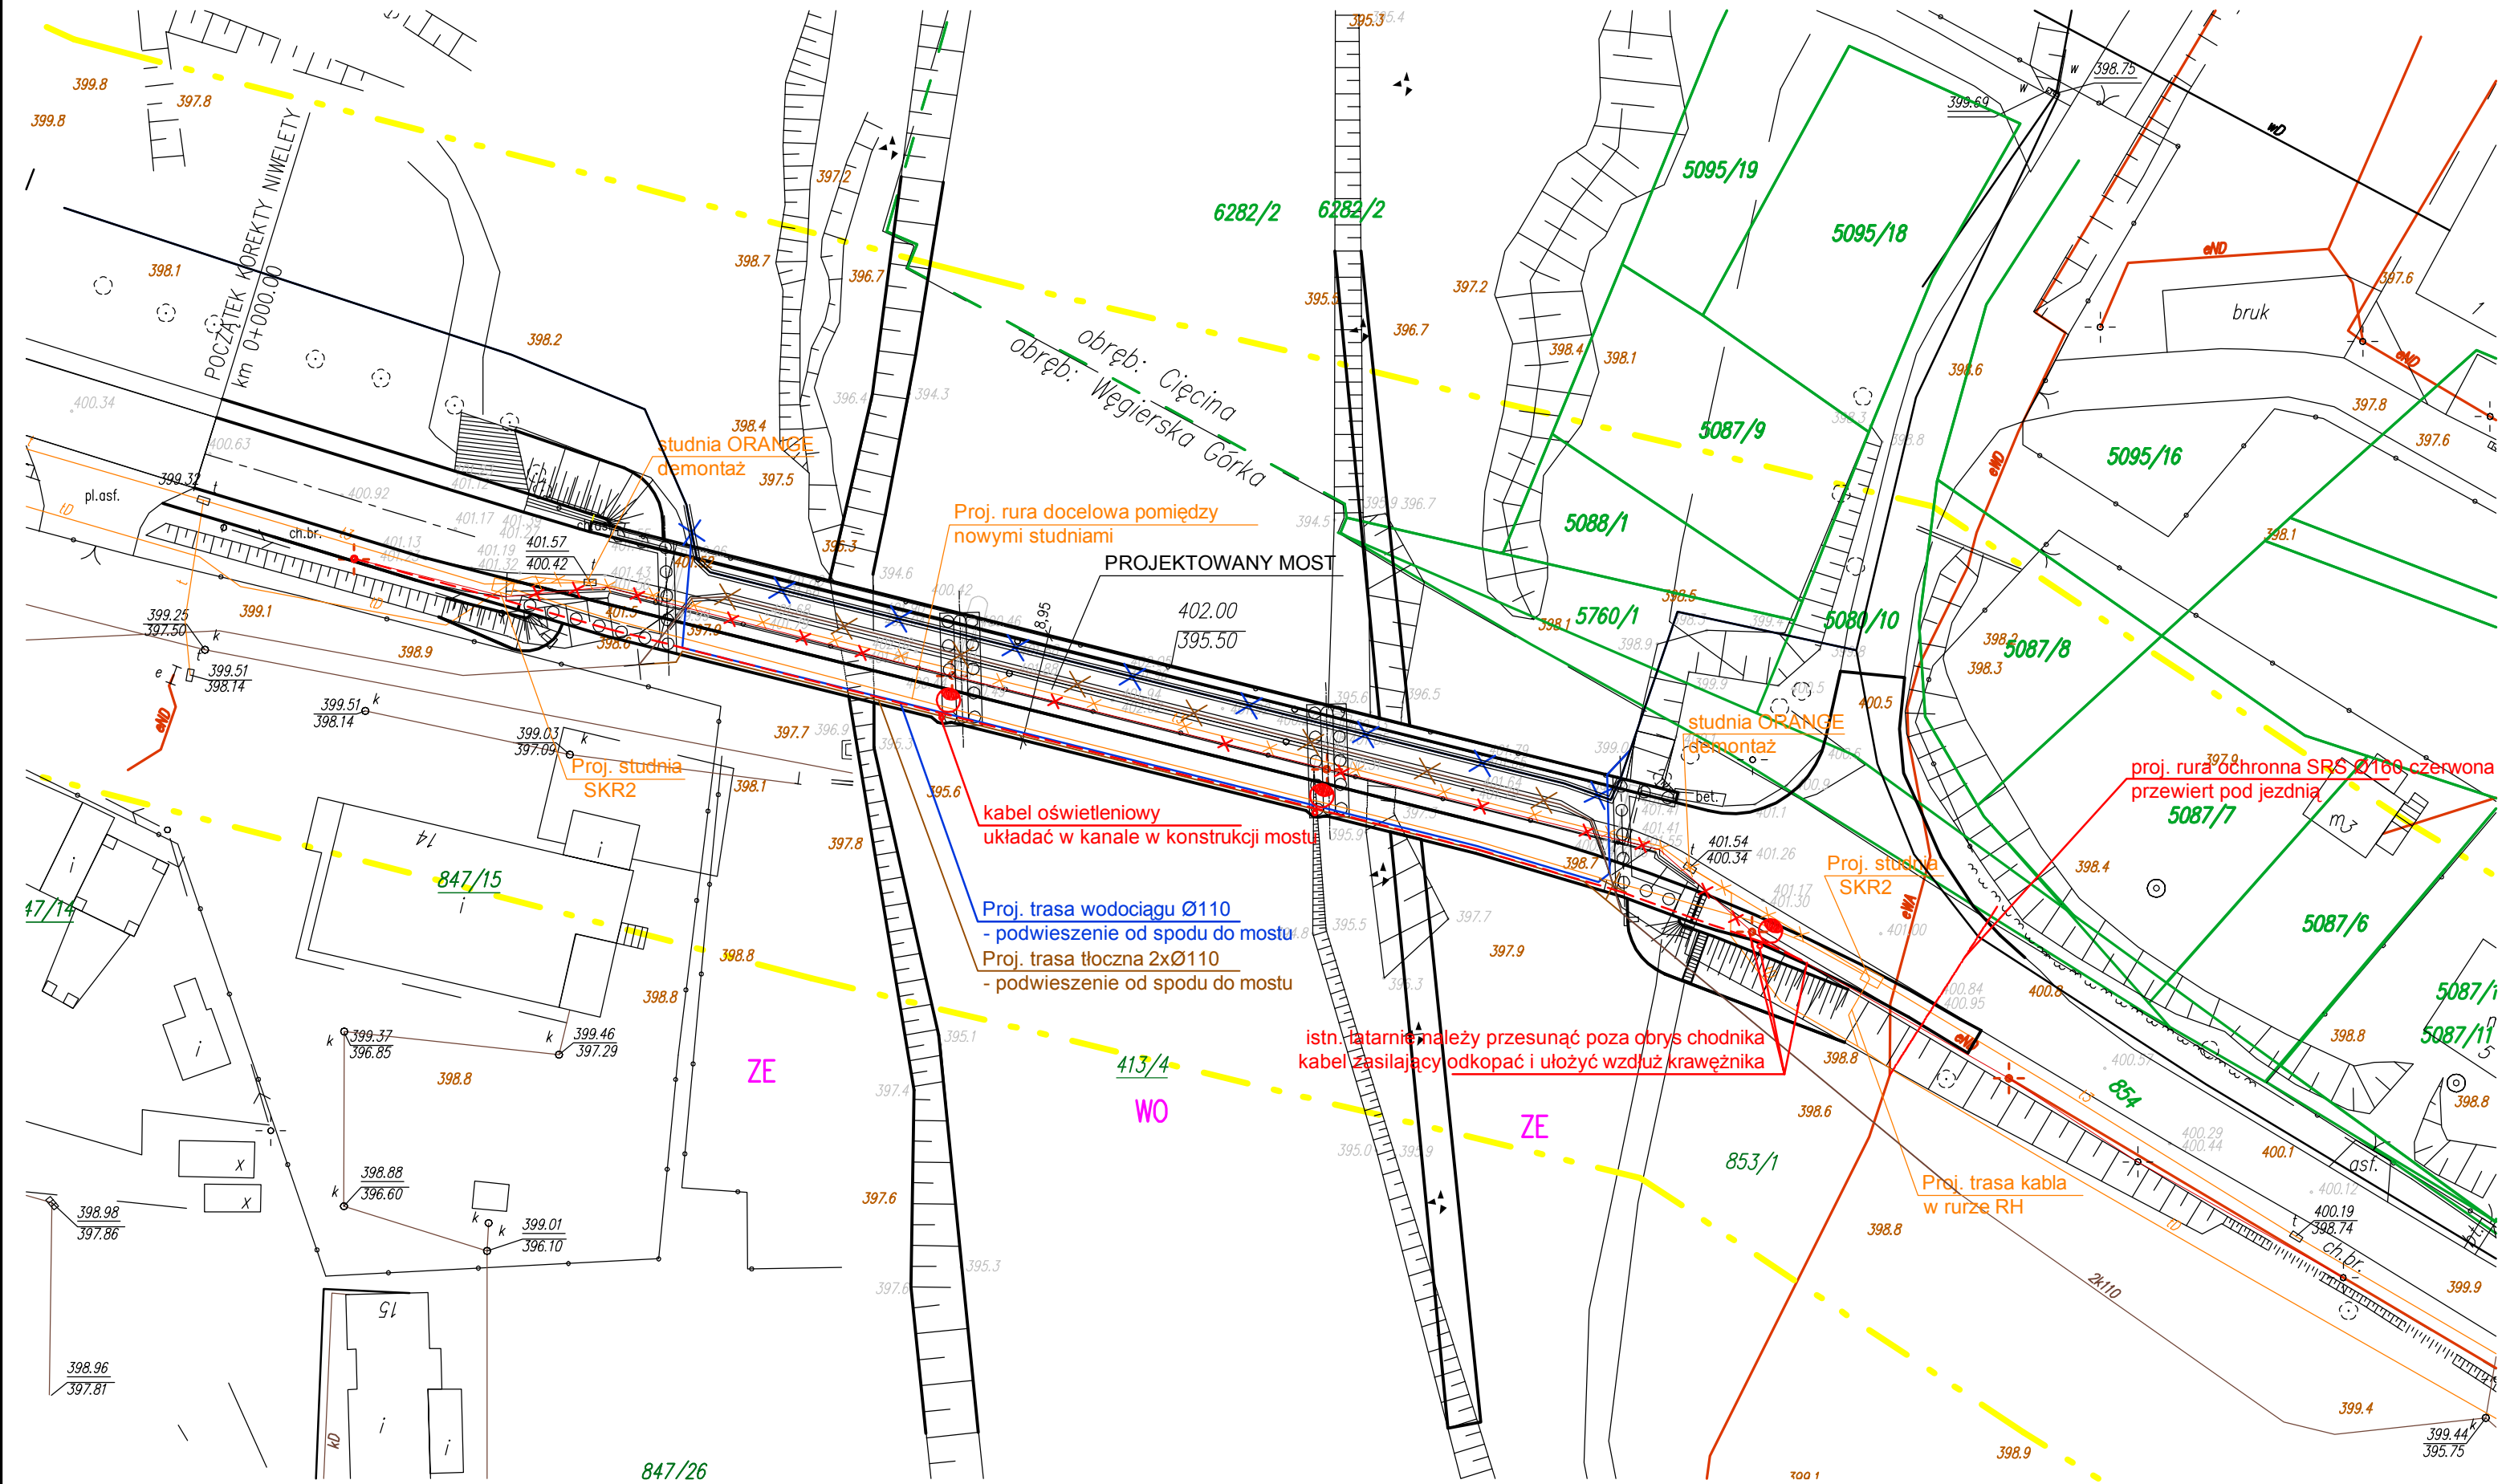

LEGENDA:

- demontaż – rurociąg z wodą Ø110
- demontaż – rurociąg tłoczny 2xØ110
- demontaż – sieć ORANGE
- demontaż – sieć eN

- ZAKRES POMIARU
- MPZP
- zasieg strefy zalewów Soły i wylewów potoków
- granice strefy ochrony ekspozycji widokowej
- granice strefy częściowej ochrony konserwatorskiej

- PROJEKTY PRZEBUDOWY URZĄDZEŃ OBCYCH W ODDZIELNYCH TOMACH – PLANY ZAGOSPODAROWANIA TERENU PODPISANE PRZEZ OSOBY POSIADAJACE ODPOWIEDNIE UPRAWNIENIA.
- PLAN ZAGOSPODAROWANIA TERENU DOT. PRZEBUDOWY URZĄDZEŃ OBCYCH – RYS. NR 1.3.
- RYСУNKI NR 1.1, 1.2, 1.3 ROZPATRYWAĆ ŁĄCZNIE.

MAPA POWSTAŁA Z WERSJI ELEKTRONICZNEJ MAPY ZASADNICZEJ DO CELÓW PROJEKTOWYCH:

- Identyfikator ewidencyjny materiału zasobu operatu technicznego – P.2417.2016.1578
- Data wpisania operatu technicznego do ewidencji materiałów zasobu – 14.06.2016

MK

MOST KOMPLEKS

Rafał Piłk

43-480 Wiele
ul. Towarowa 31

tel.: +48 504 674 695

www.mostkompleks.pl

e-mail: mk@mostkompleks.pl

INWESTOR:		GMINA WĘGERSKA GÓRKA ul. ZIELONA 43, 34-450 WĘGERSKA GÓRKA			
NAZWA OPRACOWANIA:					
PRZEBUDOWA UKŁADU DROGOWEGO W CIĄGU DRUGI GMINNEJ UL. GRANICZNA NR 598048S WRAZ Z OBIEKTEM MOSTOWYM					
STADIUM:	PB	TYTUŁ RYSUNKU:			DATA:
		PLAN ZAGOSPODAROWANIA TERENU PRZEBUDOWA URZĄDZEŃ OBCYCH			SIERPIEŃ 2018
NR EWIDENCYJNY DZIAŁEK:	414/2, 847/15, 847/12, 413/4, 413/3, 5080/10, 854, 853/1, 851				
FUNKCJA:	IMIĘ I NAZWISKO:	UPRAWNIENIA/SPECJALNOŚĆ:	PODPIS:	NR RYS.	1.1.3
PROJEKTANT:	mgr inż. Rafał Piłk	SLK/1109/PWOM/05 mostowa bez ogr.			
SPRAWDZAJĄCY:	mgr inż. Tomasz Bąbki	SLK/4458/PWOM/12 mostowa bez ogr.			